


D:\PROJEKTE\_2019\B-PLAN ERWEITERUNG GEBIET NIEBURG\SATZUNG\BIOTYPEN BESTAND 200622.DWG

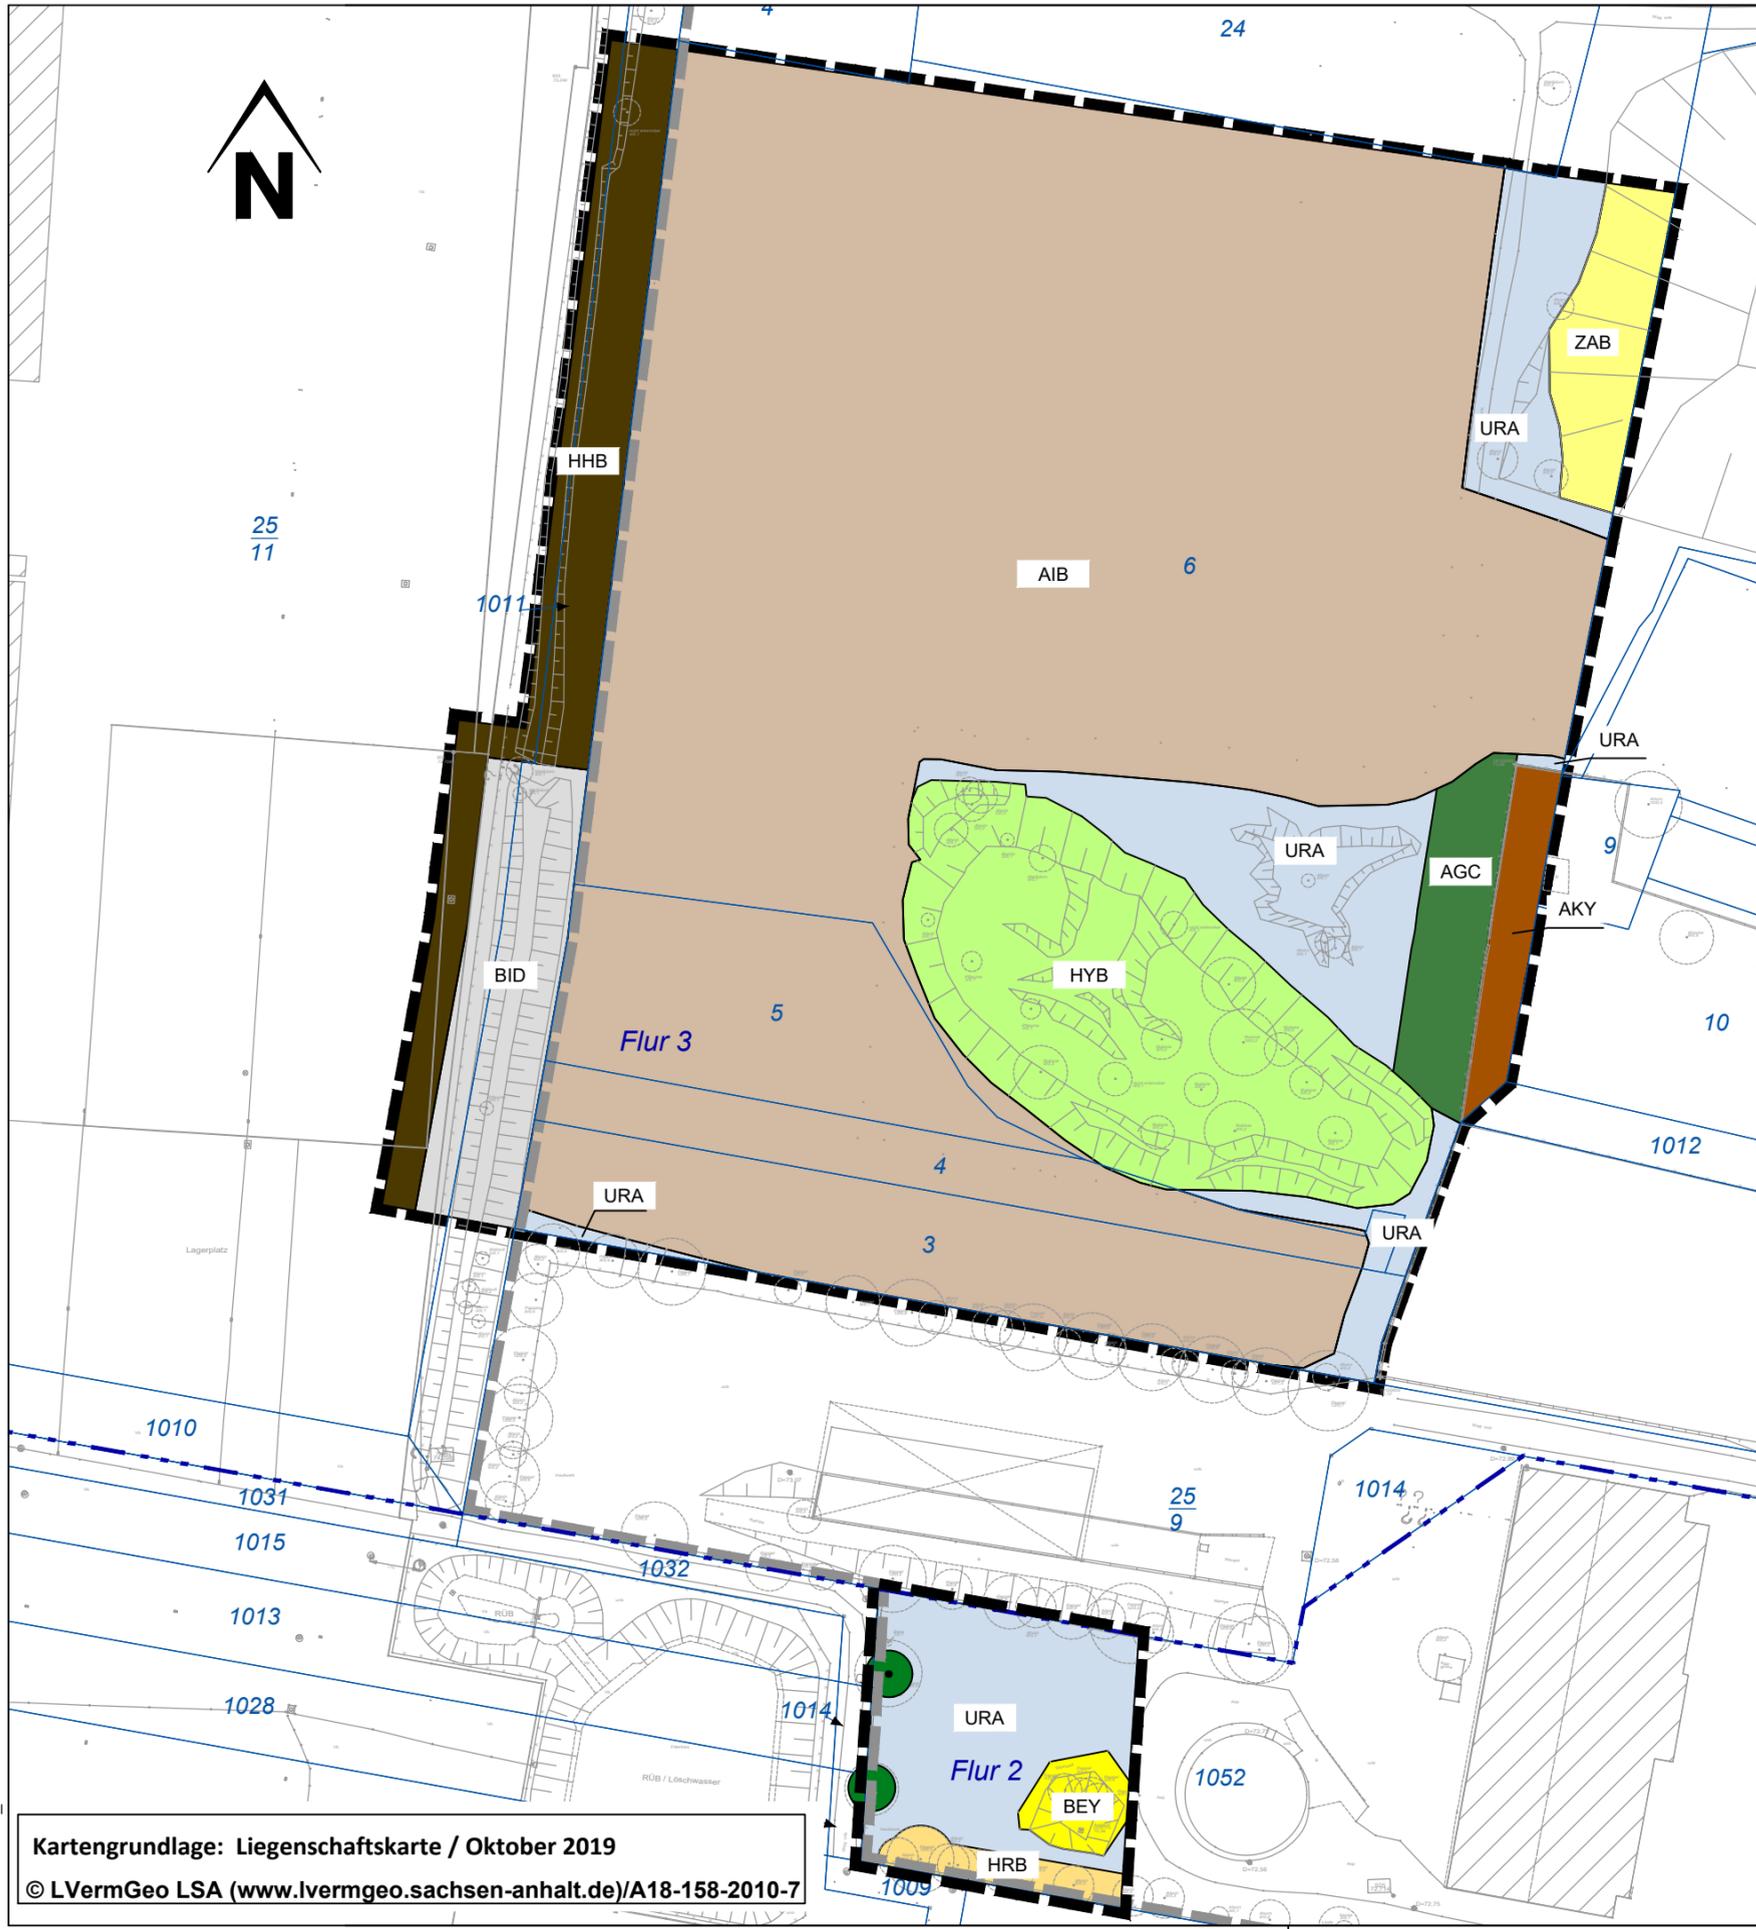

### Zeichenerklärung

- AIB - Intensiv genutzter Acker auf Löß-, Lehm- oder Tonboden
- AGC - Weihnachtsbaumplantage
- AKY - Sonstiger Hausgarten
- BEY - Sonstige Ver- und Entsorgungsanlage
- BID - Gewerbegebiet
- URA - Ruderalflur, gebildet von ausdauernden Arten
- HYB - Gebüsch stickstoffreicher, ruderaler Standorte (überwiegend heimische Arten)
- HRB - Baumreihe aus überwiegend heimischen Gehölzen
- HHB - Strauch-Baumhecke aus überwiegend heimischen Arten
- ZAB - Steinbruch aufgelassen
- Einzelbaum
- Grenze des Plangebietes
- Grenze des Plangebietes des Bebauungsplans Nr. 01/04 „Gewerbegebiet Nienburg“
- Flurstücksgrenzen
- 1368 Flurstücksnummer

## Stadt Nienburg (Saale)

Nr. 1/19 „Erweiterung Gewerbegebiet Nienburg“

### Biotoptypen Bestand

Verfahrensstand: **Satzung**  
Maßstab: **1 : 1.000**

Datum: 20.06.2022

**baumeister**  
ingenieurbüro gmbh bernburg  
planung und beratung

steinstraße 3i  
06406 bernburg (saale)  
fon 03471 - 313 556

Städtischer Tiefbau  
Verkehrsanlagen  
Freianlagen  
Bauleitplanung

Dipl.-Ing. (FH) Michael Jastrow  
Stadtplaner AK LSA 1393-99-3-d  
Dipl.-Ing. (FH) Jens Kiebjieß  
Landschaftsarchitekt AK LSA 1587-02-3-c  
Stadtplaner AK LSA 1927-10-3-d

Kartengrundlage: **Liegenschaftskarte / Oktober 2019**  
© LVerGeo LSA ([www.lvermgeo.sachsen-anhalt.de](http://www.lvermgeo.sachsen-anhalt.de))/A18-158-2010-7