



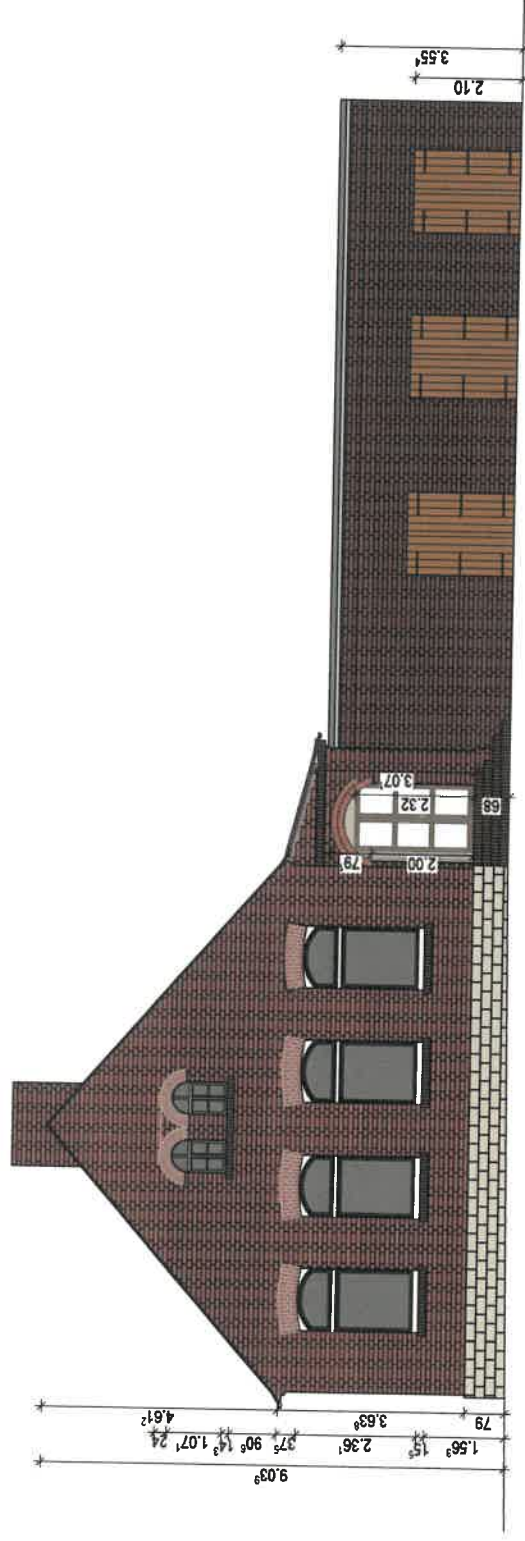


Nord-westliche Ansicht

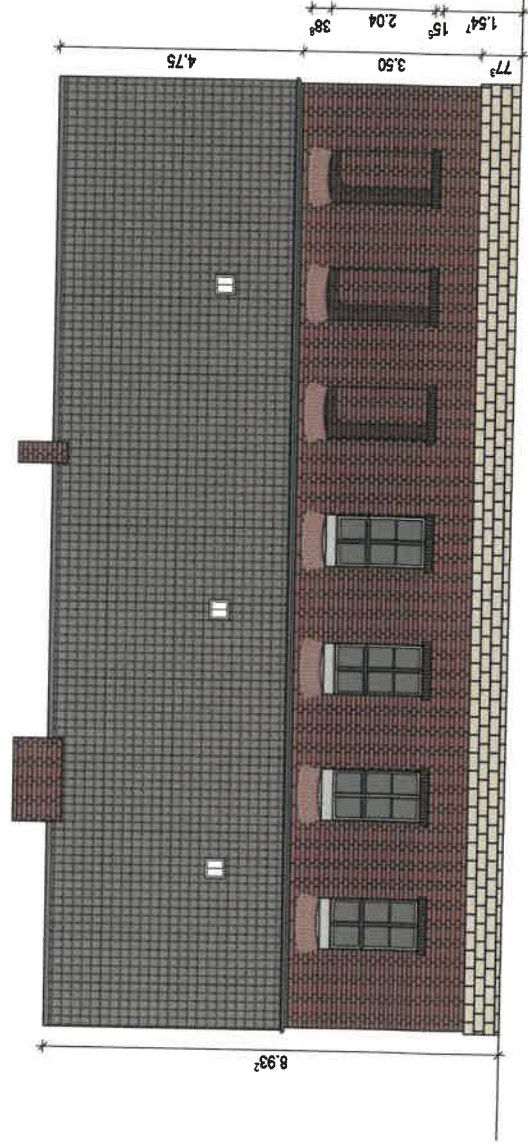


Nord-östliche Ansicht

AAD Atelier für Architektur & Denkmalpflege Schlossplatz 4, 06106 Köthen Tel.: 034 96 - 30 26 0, Fax: - 30 26 0, Mail: loerchen@aad-web.de www.aad-web.de		Jürgen Architekten	
2022 04	HEIMATMUSEUM LATDORF	Plan 3.08 ANSICHTEN	
Bauort: SCHULSTRASSE 15 06408 LATDORF Bauherr: STADT NIENBURG (SAALE) MARKTPLATZ 1, 06429 NIENBURG (SAALE)		Maßstab: 1:100	
Datum: 07.11.2022		Bearbeiter: C. Akl	
Architekt: B. Jürgens		Allplan 2021	

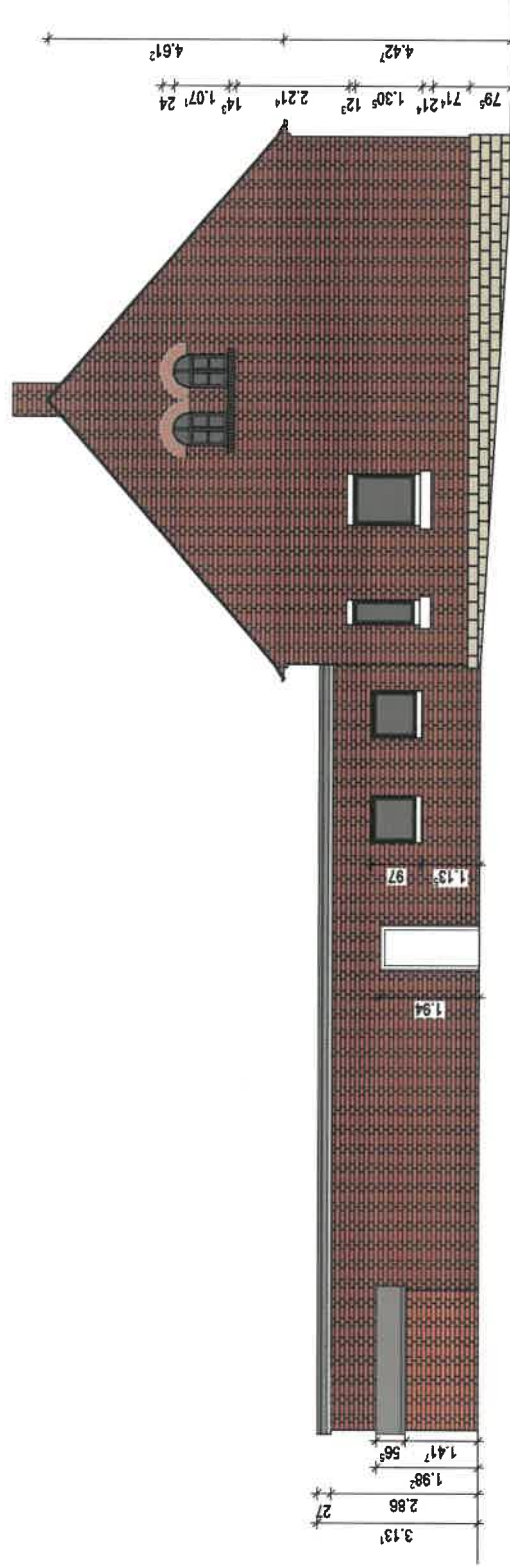

Süd-östliche Ansicht

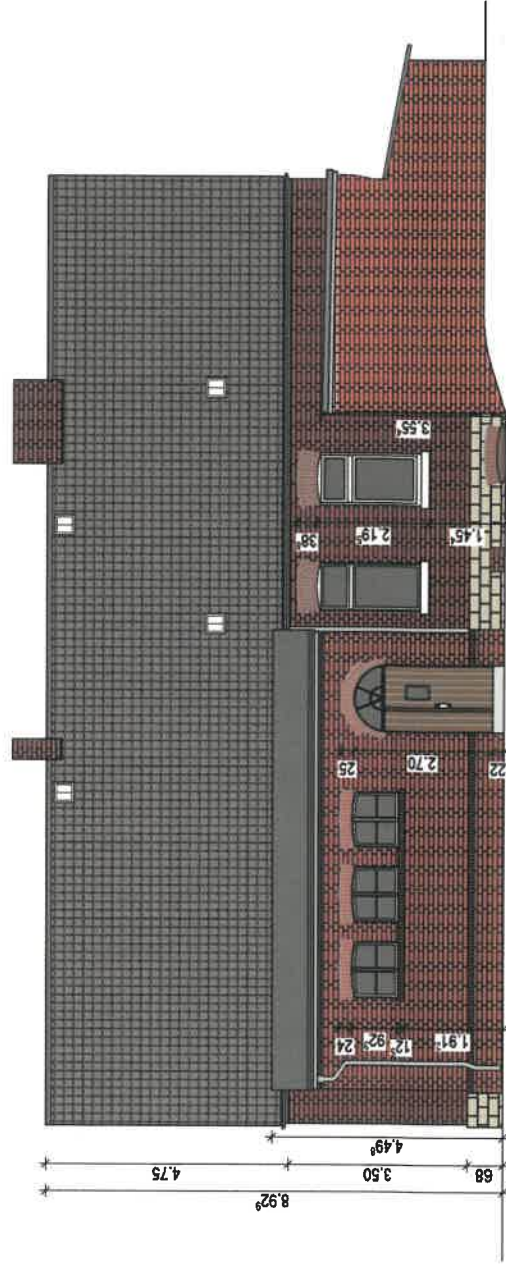

Süd-westliche Ansicht

AAD Atelier für Architektur & Denkmalpflege
Schlossplatz 4, 06366 Köthen | Tel.: 034 96 - 30 26 0, Fax: - 30 26 25 | Mail: koethen@aad-web.de | www.aad-web.de

Jürgens Architekten

2022 | 04

HEIMATMUSEUM
LATDORF

Bauort:
SCHULSTRASSE 15
06408 LATDORF
Bauherr:
STADT NIENBURG (SAALE)
MARKTPLATZ 1, 06429 NIENBURG (SAALE)

Plan 3.09

ANSICHTEN

Maßstab: 1:100	Datum: 07.11.2022	Beschalter: C. Ail
		Architekt: B. Jürgens

H/B = 297 / 420 (0.12m)

Altplan 2021