


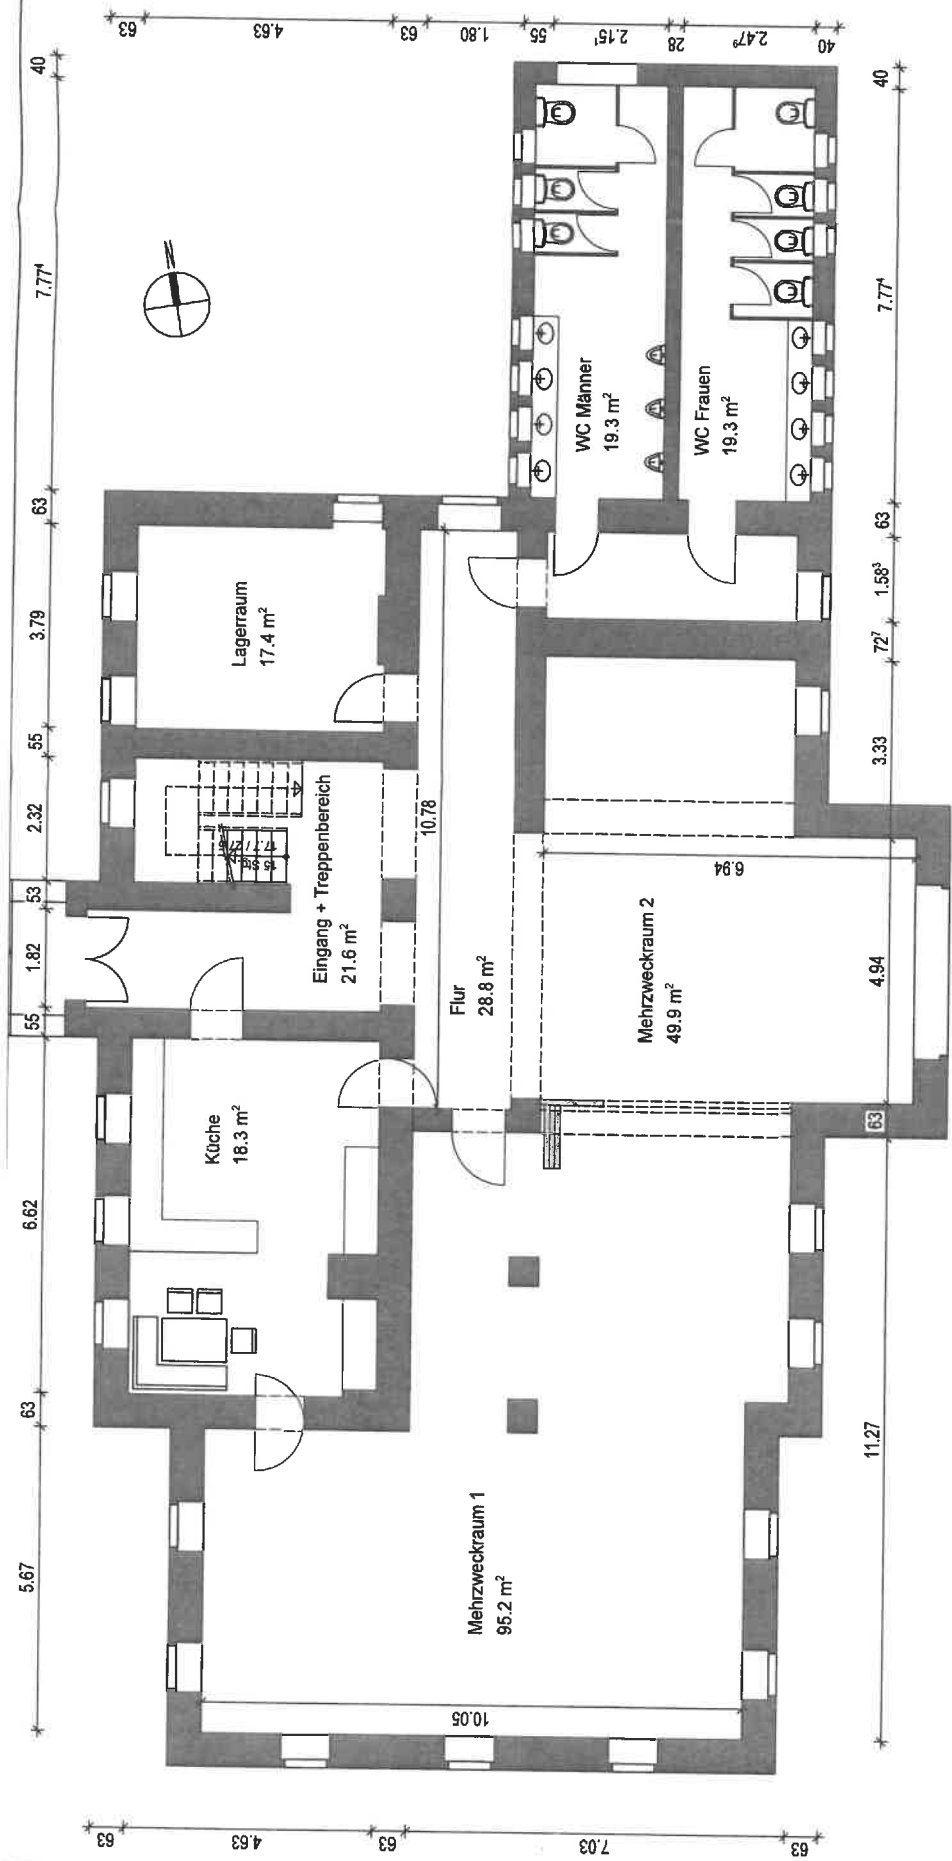

22 | 02

GEMEINDEHAUS WEDLITZ

Bauort:
WEDLITZER HAUPTSTRAßE 12
06429 NIENBURG (SAALE), OT WEDLITZ
Bauherr:
STADT NIENBURG (SAALE)

Plan 3.02.01 **GRUNDRISS EG**

Maßstab:	Datum:	Bearbeiter:
1:100	16.05.2022	C. Akl
Bauherr:		Architekt:
		B. Jürgens