




Ansicht Süd 1:100

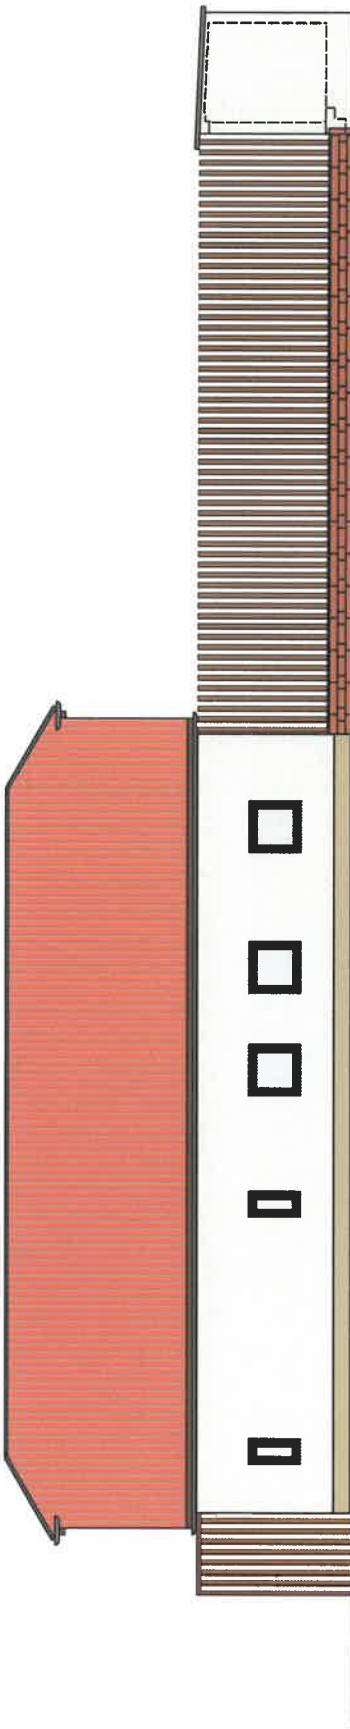

Ansicht Nord 1:100

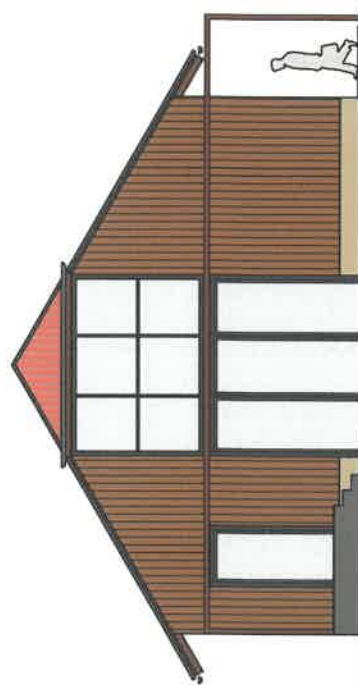

Ansicht West 1:100

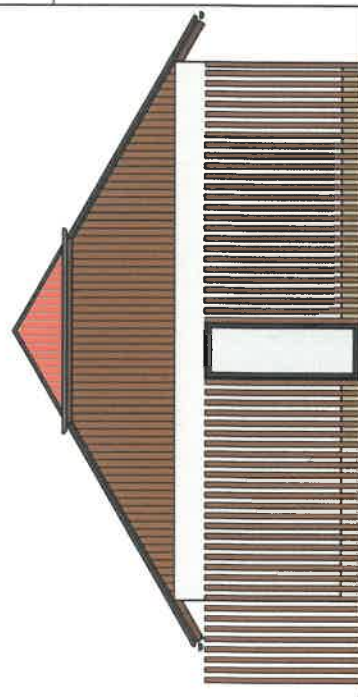

Ansicht Ost 1:100



Atelier für
Architektur &
Denkmalpflege

lürgens Architekten

Schlossplatz 4, 06566 Uthmanzow | Tel.: 0 34 96 - 30 26 0, Fax: - 30 26 0 | Mail: loerther@aad-web.de | www.aad-web.de

2022 | 01

GEMEINDEFHAUS
WEDLITZ

Baort:
SPORTPLATZ AM SELKENGRABEN
06429 WEDLITZ, NIENBURG (SAALE)

Bauherr:
STADT NIENBURG (SAALE)
MARKTPLATZ 1, 06429 NIENBURG (SAALE)

Plan 3.02

ANSICHTEN

Maßstab: 1:100	Datum: 14.10.2022	Bearbeiter: C. Akl
		Architekt: B. Iürgens