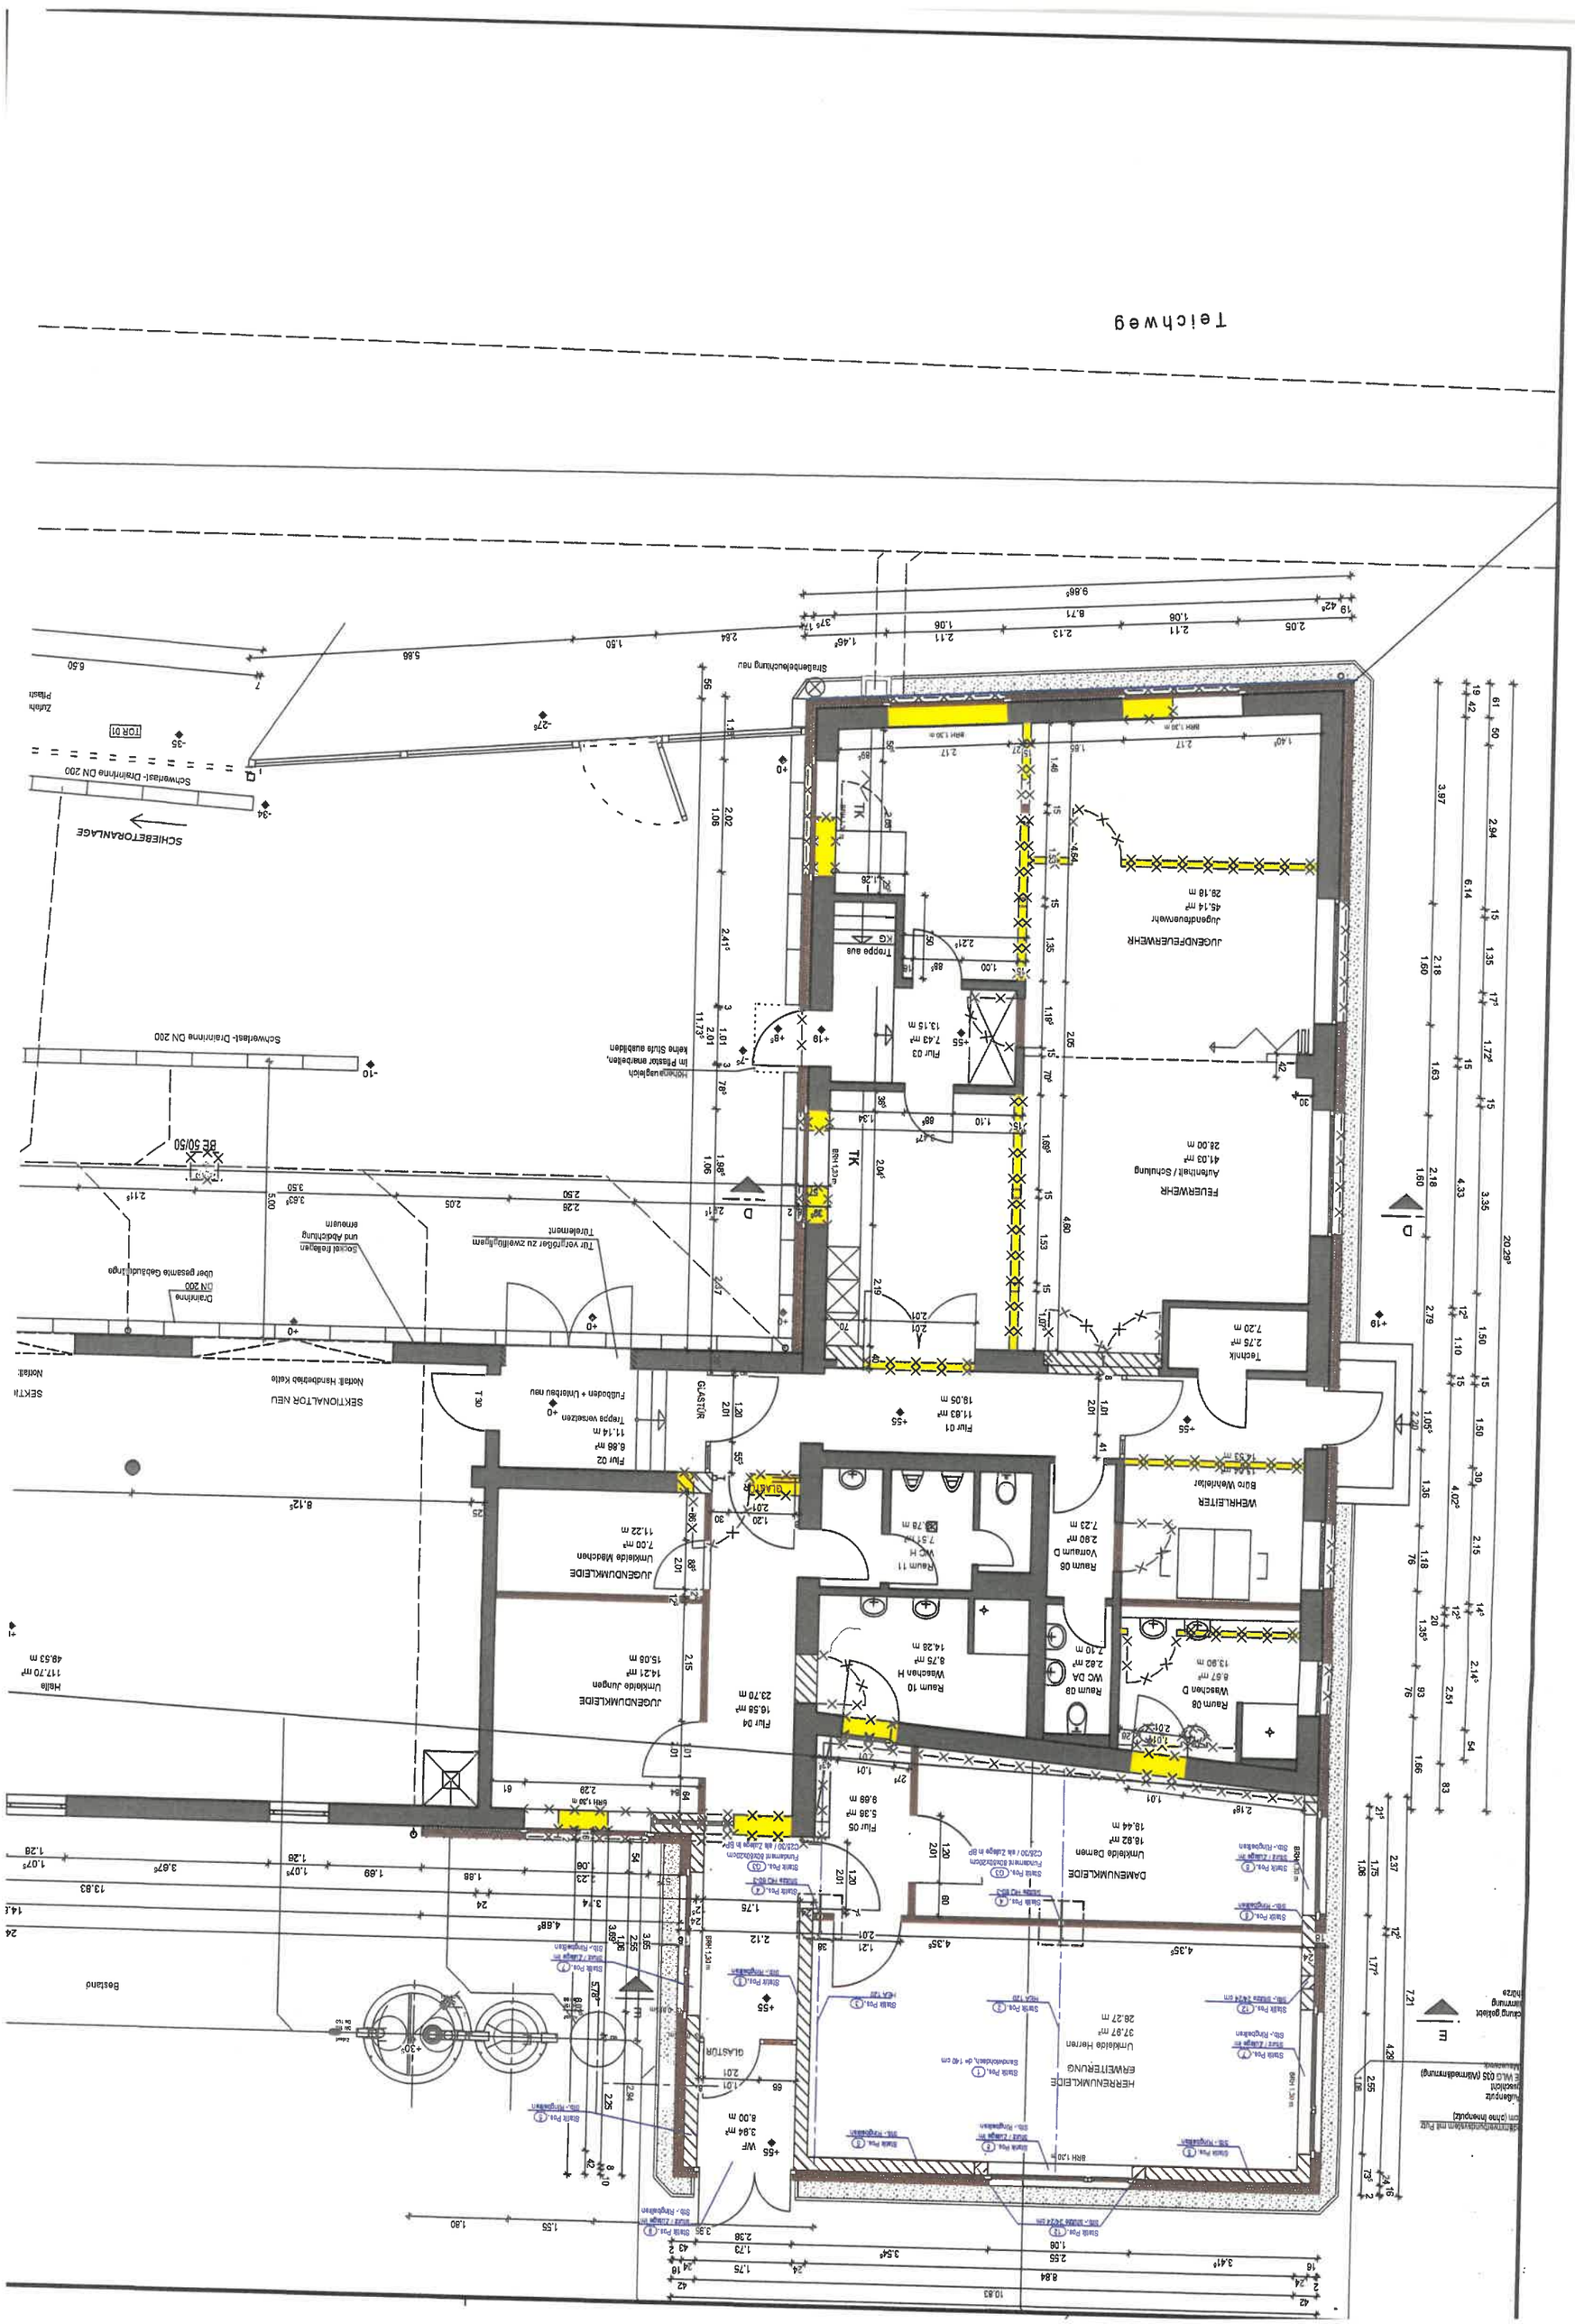
Teichweg
SCHIEBETORANLAGE
Schwerlast- Drainrinne DN 200
Schwerlast- Drainrinne DN 200
TOR 01
Zufahrt Pflaster
Stahlentlastung nau
Trappe aus
Flur 03
7.43 m²
13.15 m
Höhenausgleich in Fliesser analoblen, keine Sturz ausbilden
JUGENDFEUERWEHR
Jugendtheraeh
45.14 m²
28.18 m
FEUERWEHR
Aufenthalt / Schulung
41.03 m²
28.00 m
Technik
2.75 m²
7.20 m
Flur 01
11.83 m²
18.05 m
Flur 02
6.88 m²
11.14 m
Trappe versetzen
Fußboden + Unterbau neu
GLASTÜR
SEKTIONALTOR NEU
Notfall: Handbetrieb Kette
Notfall:
Drainrinne DN 200
über gesamte Gebäudelänge
Sozial Toilaten und Abdichtung erneuern
Tor Vorgrüber zu zweiflügelem Turelement
BE 50/50
WERKLEITER
Büro Werkleiter
14.53 m
Raum 06
Vorraum D
2.80 m²
7.23 m
Raum 11
WC H
7.51 m²
Raum 08
WC DA
2.82 m²
7.10 m
Raum 09
Waschen D
8.67 m²
13.80 m
JUGENDUMKLEIDE
Umkleide Mädchen
7.00 m²
11.22 m
Raum 10
Waschen H
8.75 m²
14.28 m
JUGENDUMKLEIDE
Umkleide Jungen
14.21 m²
15.08 m
Flur 04
16.58 m²
23.70 m
Flur 05
5.38 m²
9.68 m
DAMENUMKLEIDE
Umkleide Damen
18.92 m²
18.44 m
HERRENUMKLEIDE
ERWEITERUNG
Umkleide Herren
37.97 m²
28.27 m
GLASTÜR
VF
3.94 m²
8.00 m
Helle
117.70 m²
48.53 m
Bestand