


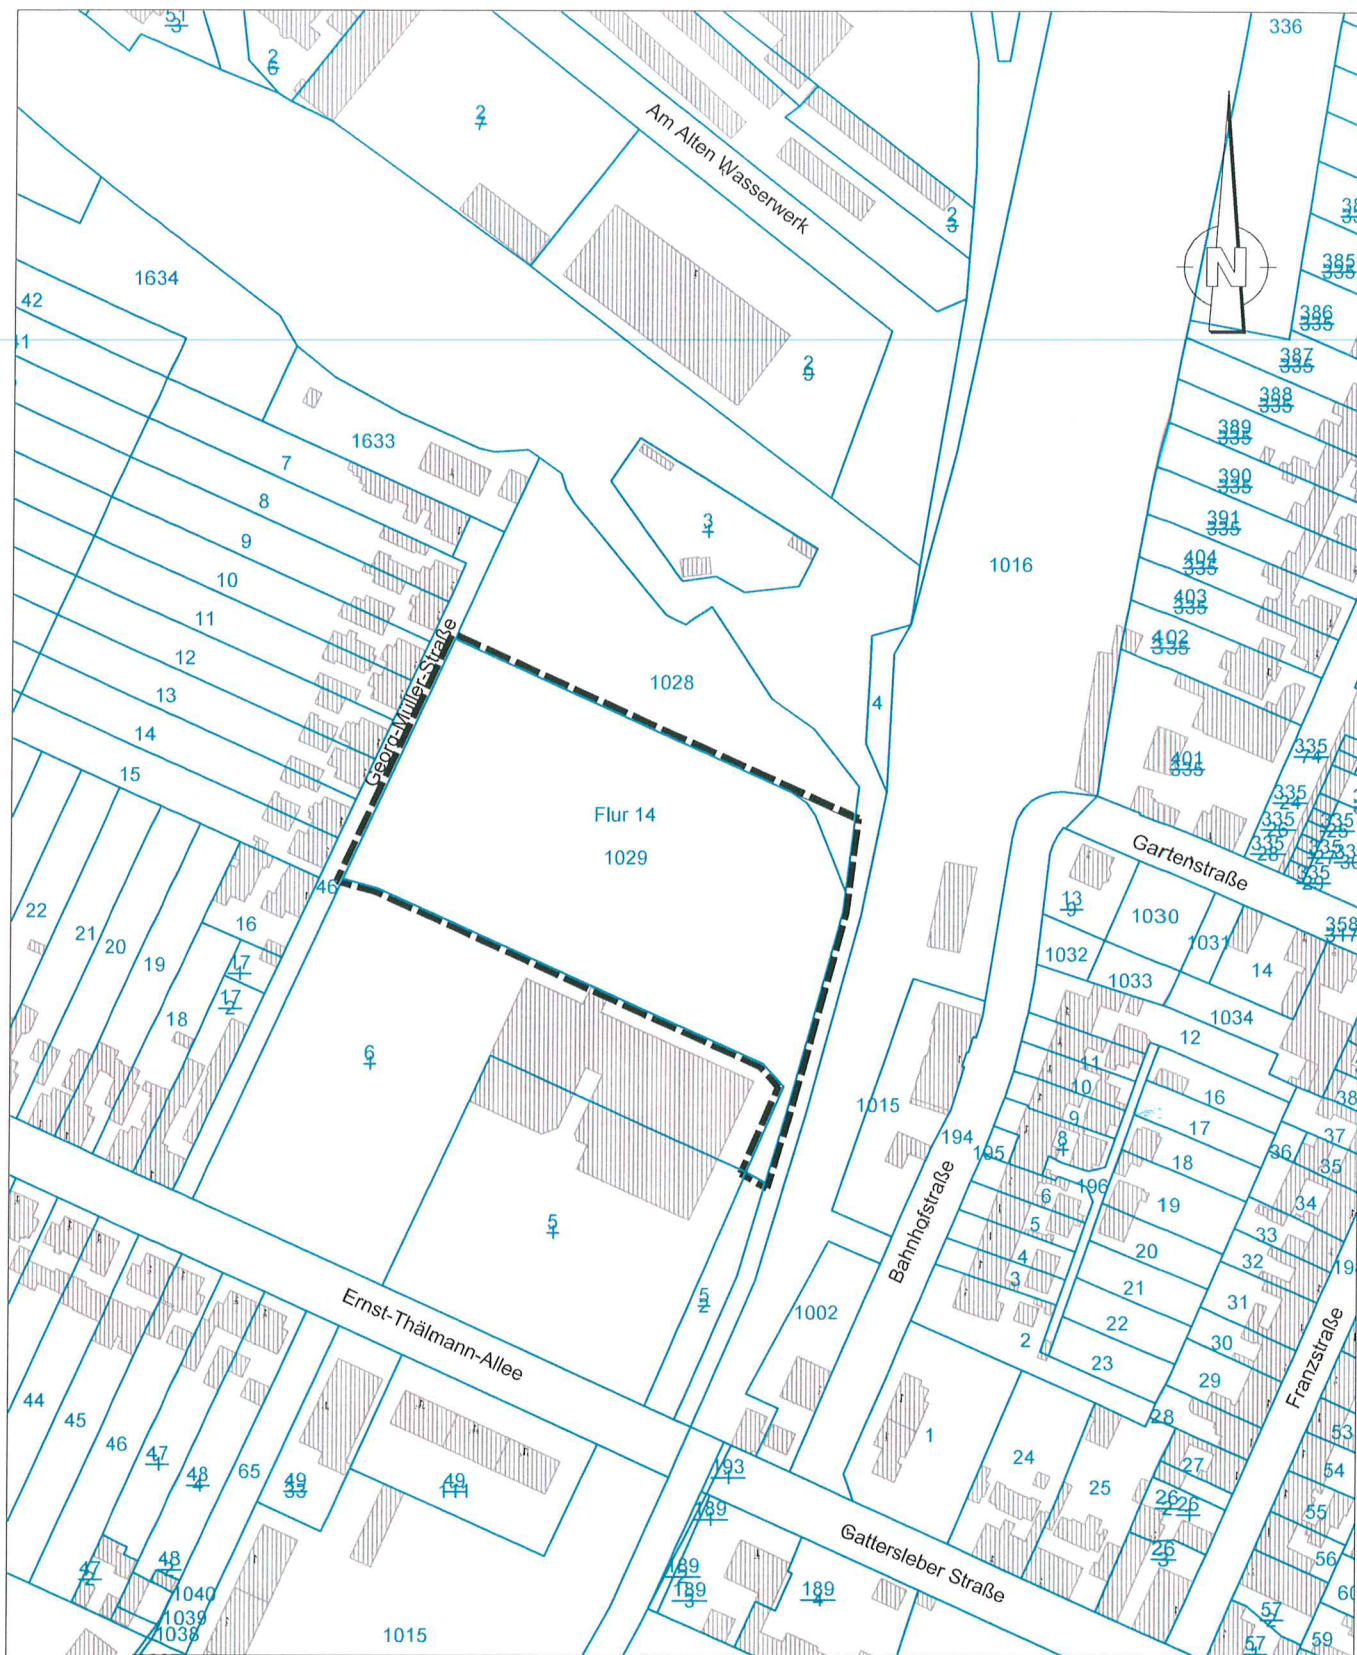

Bebauungsplan Nr. 2/20 "Wohngebiet
östlich Georg-Müller-Straße Nienburg"

Übersichtskarte

M 1:2.000
Stand: 11.06.2020

baumeister
ingenieurbüro gmbh bernburg
planung und beratung

steinstraße 3i
06406 bernburg (saale)
fon 03471 - 313 556
fax 03471 - 313 585
info@baumeister-bernburg.de
www.baumeister-bernburg.de