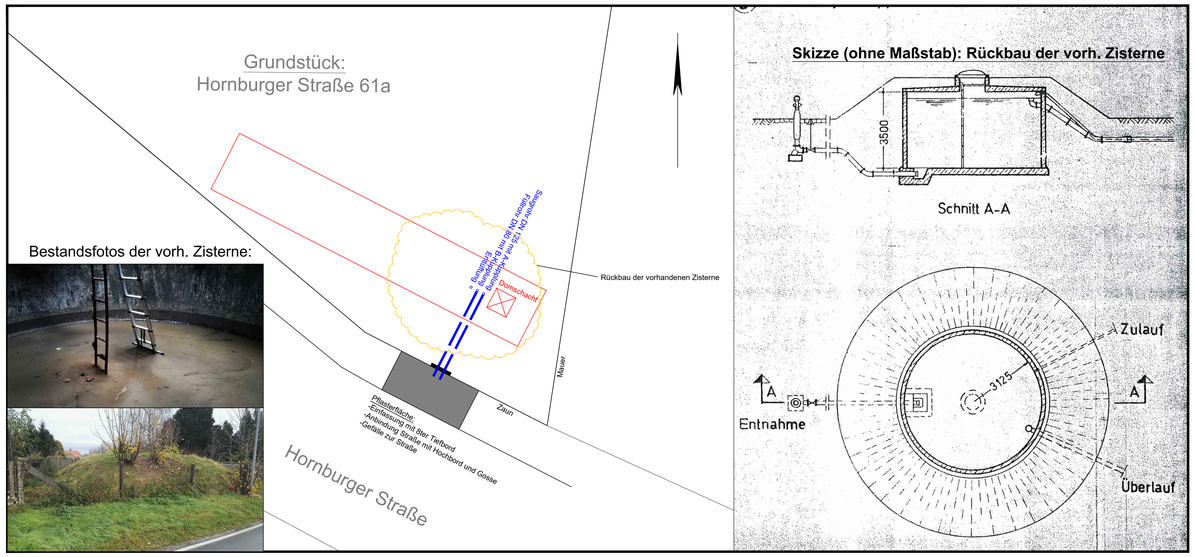

ZEICHENERKLÄRUNG Lageplanunterblatt					
Gemeindegrenze	Aufnahmepkt. mit Höhenangabe	Stahlgittermast	Straßenablauf
Gemarkungsgrenze	Polygonpkt. mit Höhenangabe	Holzmast	Fahnenmast
Flurgrenze	Sicherungspkt mit Höhenangabe	Betonmast	Schieber (Wasser)
Flurstücksgr. m. Grenzsteinen	Trigon. Pkt mit Höhenangabe	Laterne	Abdeller (Wasser)
	Höhenfestpkt. mit Höhenangabe	Laubbaum Ø Krone / Stamm	Schieber (Gas)
	Höhenfestpkt. m. Höhenang.	Nadelbaum Ø Krone /Stamm	Abdeller (Gas)

Unterflurhydrant	Kilometerstein /Kilometertafel	Gebüsch	Stützmauer m. aufgesetz. Zaun
Oberflurhydrant	OD-Stein / OD-Tafel	Laubwald	Stützmauer
Schacht / Kanaldeckel	OD-Schild	Nadelwald	Mauer mit aufgesetztem Zaun
Rechteckschacht	Schaltkasten	Mischwald	Mauer
Zufahrt	Denkmal	Gebinde / Handlauf	Zaun
Zugang	Busch	Hecke	Zaun mit Fundament

ZEICHENERKLÄRUNG Lageplan Planung			
Fahrbahn bitu. Befestigung	Gehweg/Zugang bitu. Befestigung	Nebenfläche bitu. Befestigung	Parkplatz bitu. Befestigung
Fahrbahn Betonsteinpflaster	Gehweg/Zugang Betonsteinpfl.	Nebenfläche Betonsteinpflaster	Parkplatz Betonsteinpflaster
Fahrbahn Natursteinpflaster	Gehweg/Zugang Natursteinpfl.	Nebenfläche Natursteinpflaster	Parkplatz Natursteinpflaster
Grünfläche			Radweg bitu. Befestigung
			Radweg Betonsteinpflaster
			Entwässerung

Zufahrt bitu. Befestigung			
Zufahrt Betonsteinpflaster			
Zufahrt Natursteinpflaster			
Wirtschaftsweg bitu. Befestigung			
Wirtschaftsweg Beton			
Wirtschaftsweg wgb. Decke			

1

Entwurfsbearbeitung:			
Ingenieurgesellschaft Damer + Partner mbH & Co. KG	Bearbeitet:	Aug. 2019	Niebuhr
Kaiserstraße 2, 38690 Goslar, Tel. 05324 / 7703-0 — Hasseröder Straße 10, 38855 Wernigerode, Tel. 03943 / 9490-0	Gezeichnet:	Aug. 2019	Niebuhr
www.damer-partner.de	Geprüft:	Aug. 2019	Damer
	Projekt-Nr.:	17-106	

Auftraggeber:		
Einheitsgemeinde Stadt Osterwieck	Bearbeitet:	
Am Markt 11, 38835 Osterwieck — Telefon: 039421- 793-0, Fax: 039421-793-788	Gezeichnet:	
Internet: www.stadt-osterwieck.de — E-Mail: info@stadt-osterwieck.de	Projekt-Nr.:	

Nr.	Art der Änderung	Datum	Zeichen
5			
4			
3			
2			
1			

AUSFÜHRUNGSPLANUNG

Straße: / Abschnitt-Nr.: / Station:

Unterlage / Blatt-Nr.: -
Stand: 16.02.2021

Lageplan

PROJIS-Nr.:

Maßstab: 1 : 100

Herstellung einer Löschwasserzisterne
in der Stadt Osterwieck, OT Veltheim

aufgestellt:	Geprüft / Genehmigt:

P:\2017\17-106_LK Harz, Stadt Osterwieck, OT Veltheim, Sanierung Zisterne\2_Planung\4_AFP\4_Planunterlagen\Lageplan_Schnitte.dwg

Draufsicht

Baugrube ~ 25,30m x 11,20m x 4,32m
geböschte Grabenwände - 45°

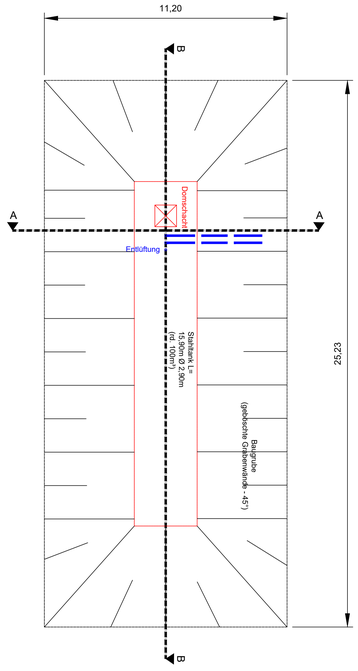

Schnitt A-A

Baugrube i.M. 25,0m x 11,0m x 3,0m
geböschte Grabenwände - 45°

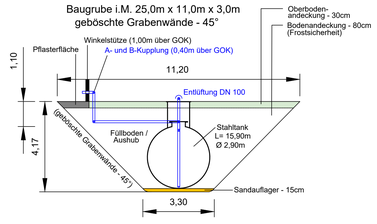

Schnitt B-B

Baugrube i.M. 25,0m x 11,0m x 3,0m
geböschte Grabenwände - 45°

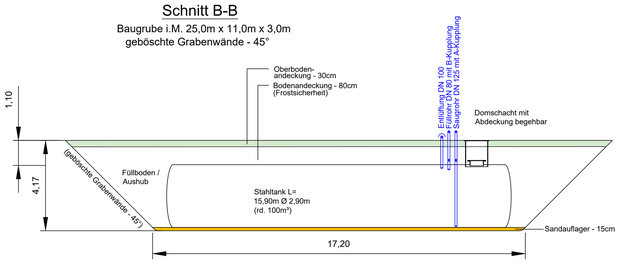

1

Entwurfsbearbeitung:
Ingenieurgesellschaft Damer + Partner mbH & Co. KG
Kaiserstraße 2, 38690 Goslar, Tel. 05324 / 7703-0 — Hasseröder Straße 10, 38855 Wernigerode, Tel. 03943 / 9490-0
www.damer-partner.de

Bearbeitet: Aug. 2019 Niebuhr
Gezeichnet: Aug. 2019 Niebuhr
Geprüft: Aug. 2019 Damer
Projekt-Nr.: 17-106

Auftraggeber:
Einheitsgemeinde Stadt Osterwieck
Am Markt 11, 38835 Osterwieck — Telefon: 039421- 793-0, Fax: 039421-793-788
Internet: www.stadt-osterwieck.de — E-Mail: info@stadt-osterwieck.de

Bearbeitet:
Gezeichnet:
Projekt-Nr.:

Nr.	Art der Änderung	Datum	Zeichen
5			
4			
3			
2			
1			

AUSFÜHRUNGSPLANUNG

Straße: / Abschnitt-Nr.: / Station:

Unterlage / Blatt-Nr.: -
Stand: 16.02.2021

Schnitte

PROJIS-Nr.:

Maßstab: 1 : 100

Herstellung einer Löschwasserzisterne
in der Stadt Osterwieck, OT Veltheim

aufgestellt: Geprüft / Genehmigt:

P:\2017\17-106_LK Harz, Stadt Osterwieck, OT Veltheim, Sanierung Zisterne\2_Planung\4_AFP\4_Planunterlagen\Lageplan_Schnitte.dwg