


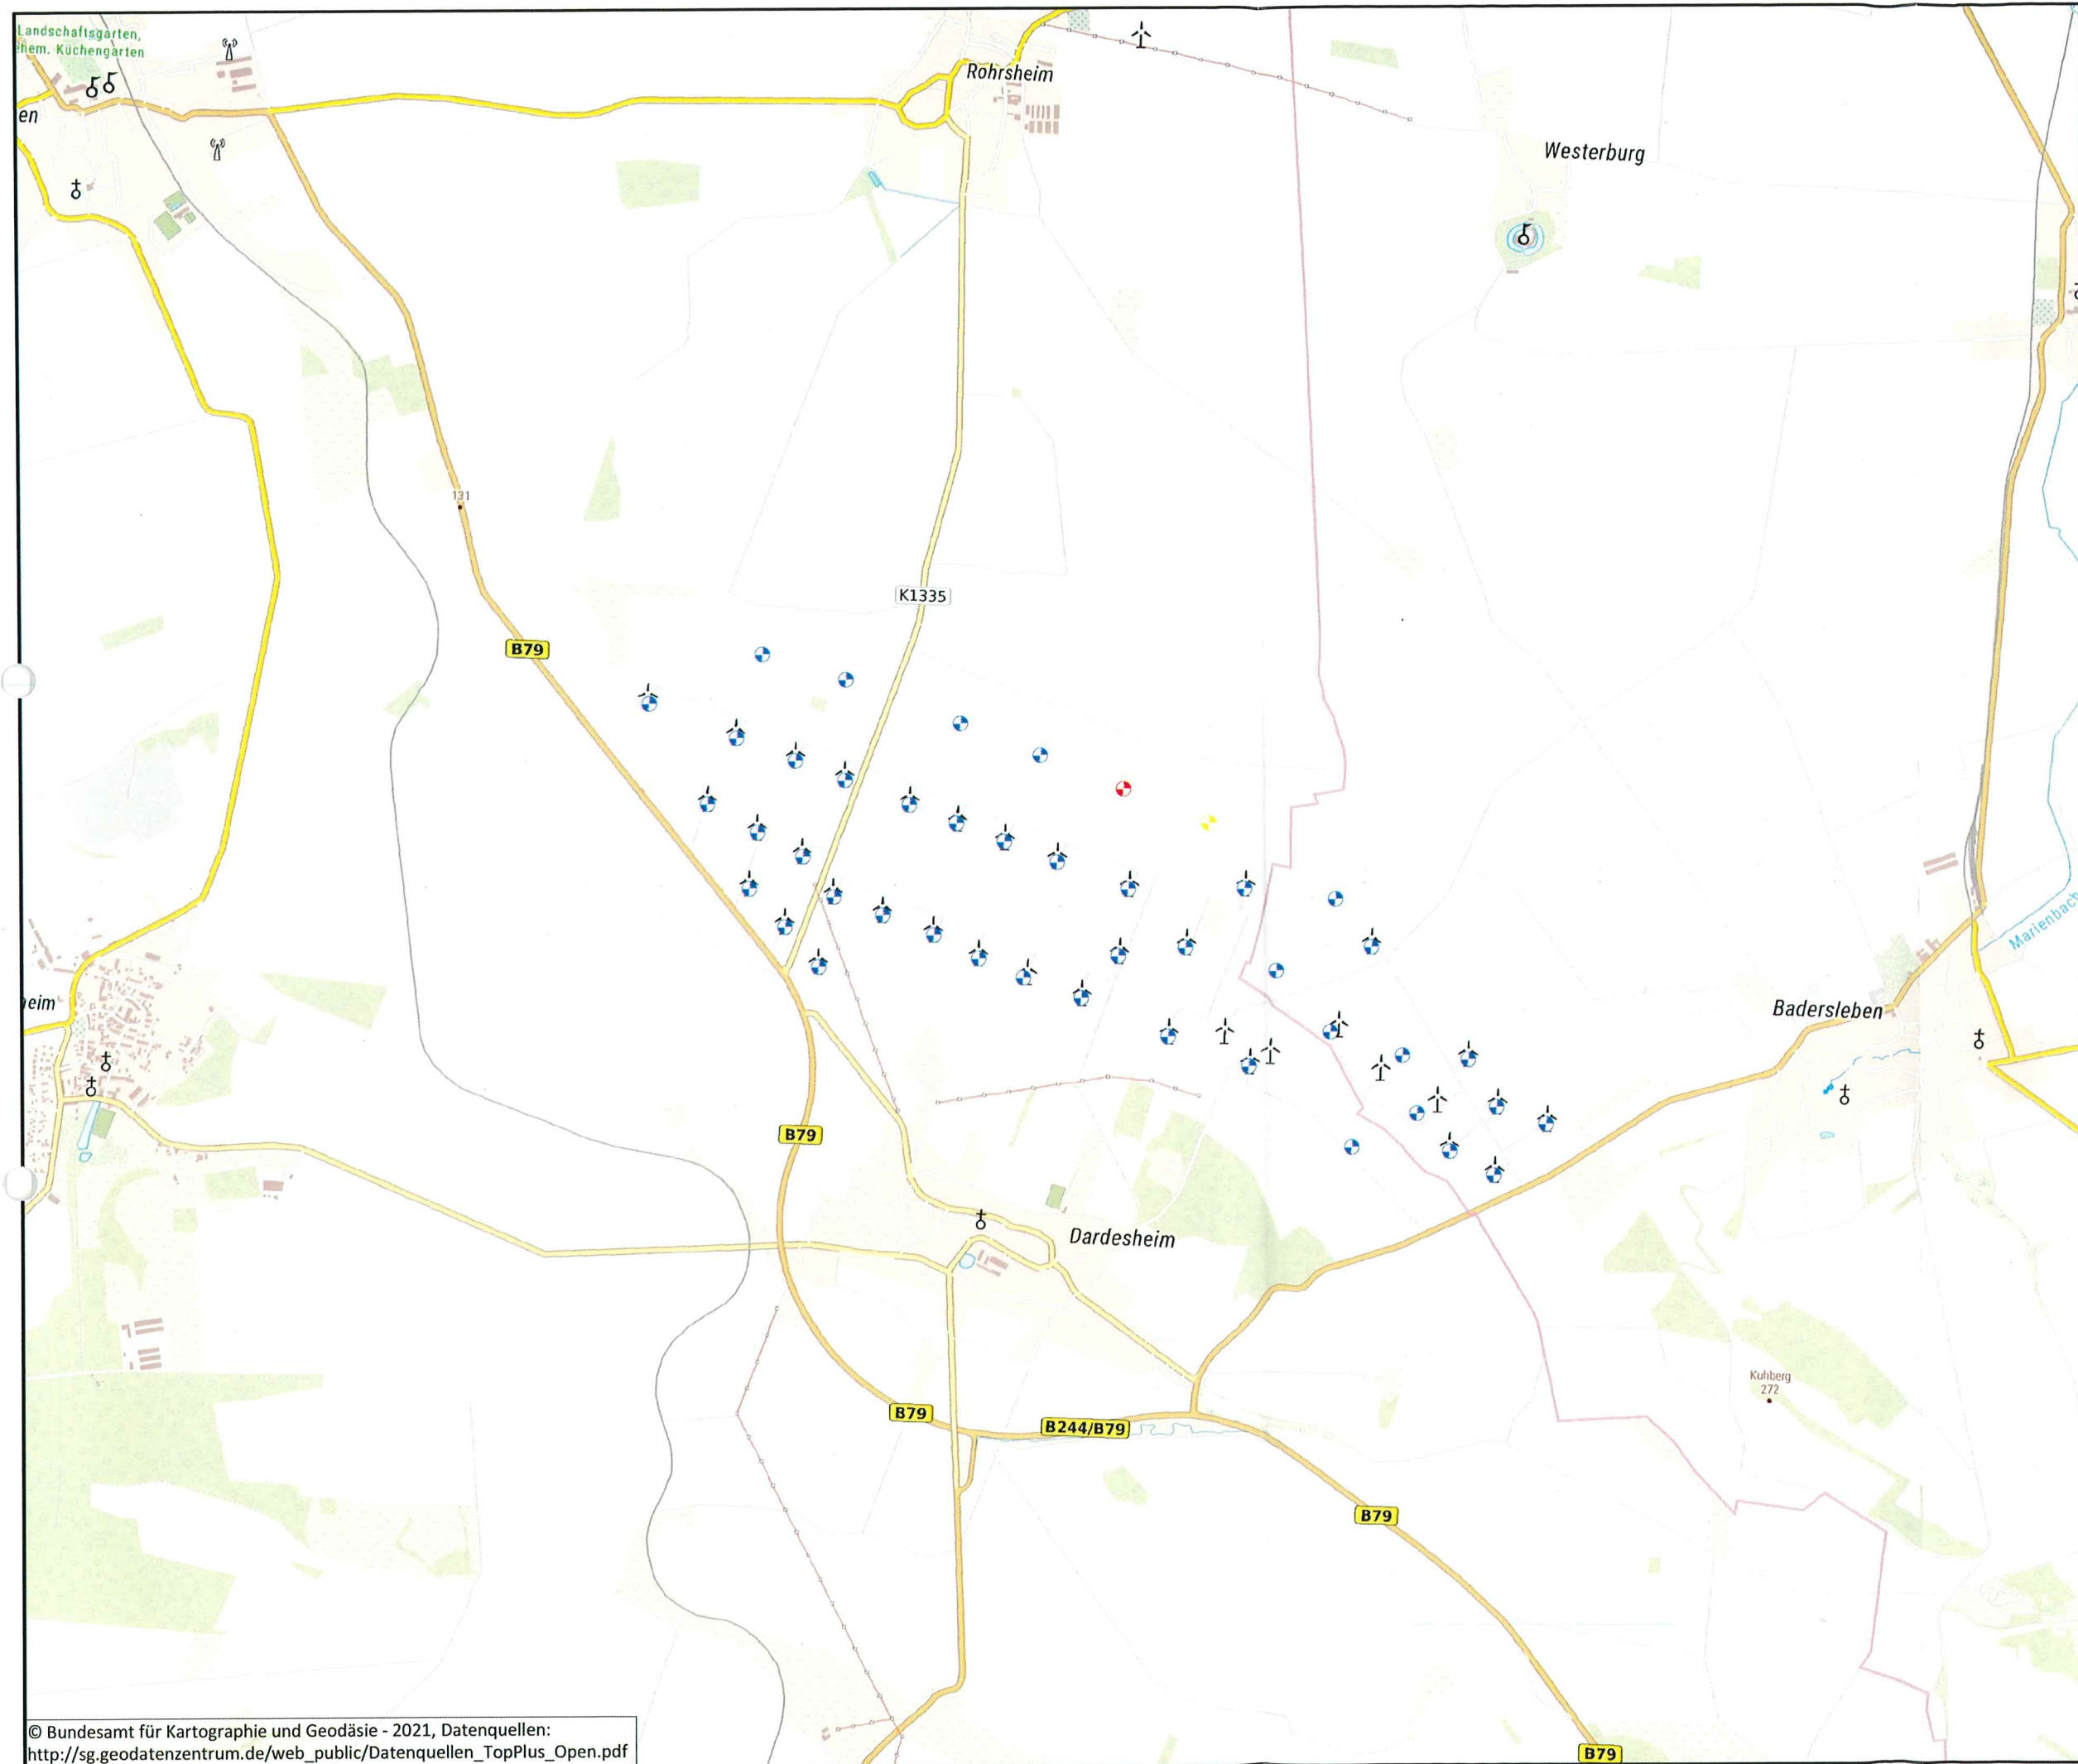

Legende

-  WEA Standort in Planung
(Antragsgegenstand)
ENERCON E-160 EP5 E2
Nabenhöhe: 166,6m
Bauwerkshöhe: 246,6m
-  WEA Standort in Planung
(Parallelantrag - SAB)
-  WEA Standort Bestand

Windpark Druiberg

WEA Standorte

Raumplanerische Grundlage:
Regionaler Entwicklungsplan für die Planungsregion Harz - Stand: 21.04.2009
Windvorranggebiet "V Dardesheim-Badersleben-Rohrsheim"

Entwurfsverfasser:
Max Kraft (B.Sc.)


Unterschrift:

Windpark Druiberg GmbH & Co. KG
Butterberg 157 c
36388 Dardesheim

Tel.: 054 51/50 79 0
Fax.: 054 51/50 79 17
Email: info@generalwind.com



Maßstab: 1:25.000

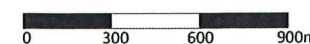

Datum: 28.04.2021 | Datei: 2020.11.13_mk_WP_Druiberg.dwg | Layout: A3q