
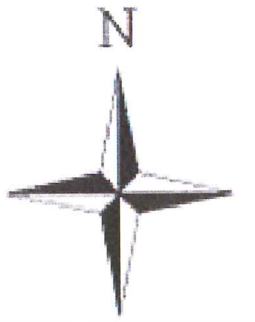


Übersicht B-Plan "Ehemalige Zuckerfabrik", 1. Änderung, Osterwieck

Grundlage: B-Plan durch das Landesamt für Vermessung und Geoinformation Sachsen-Anhalt vom 22.03.2007.

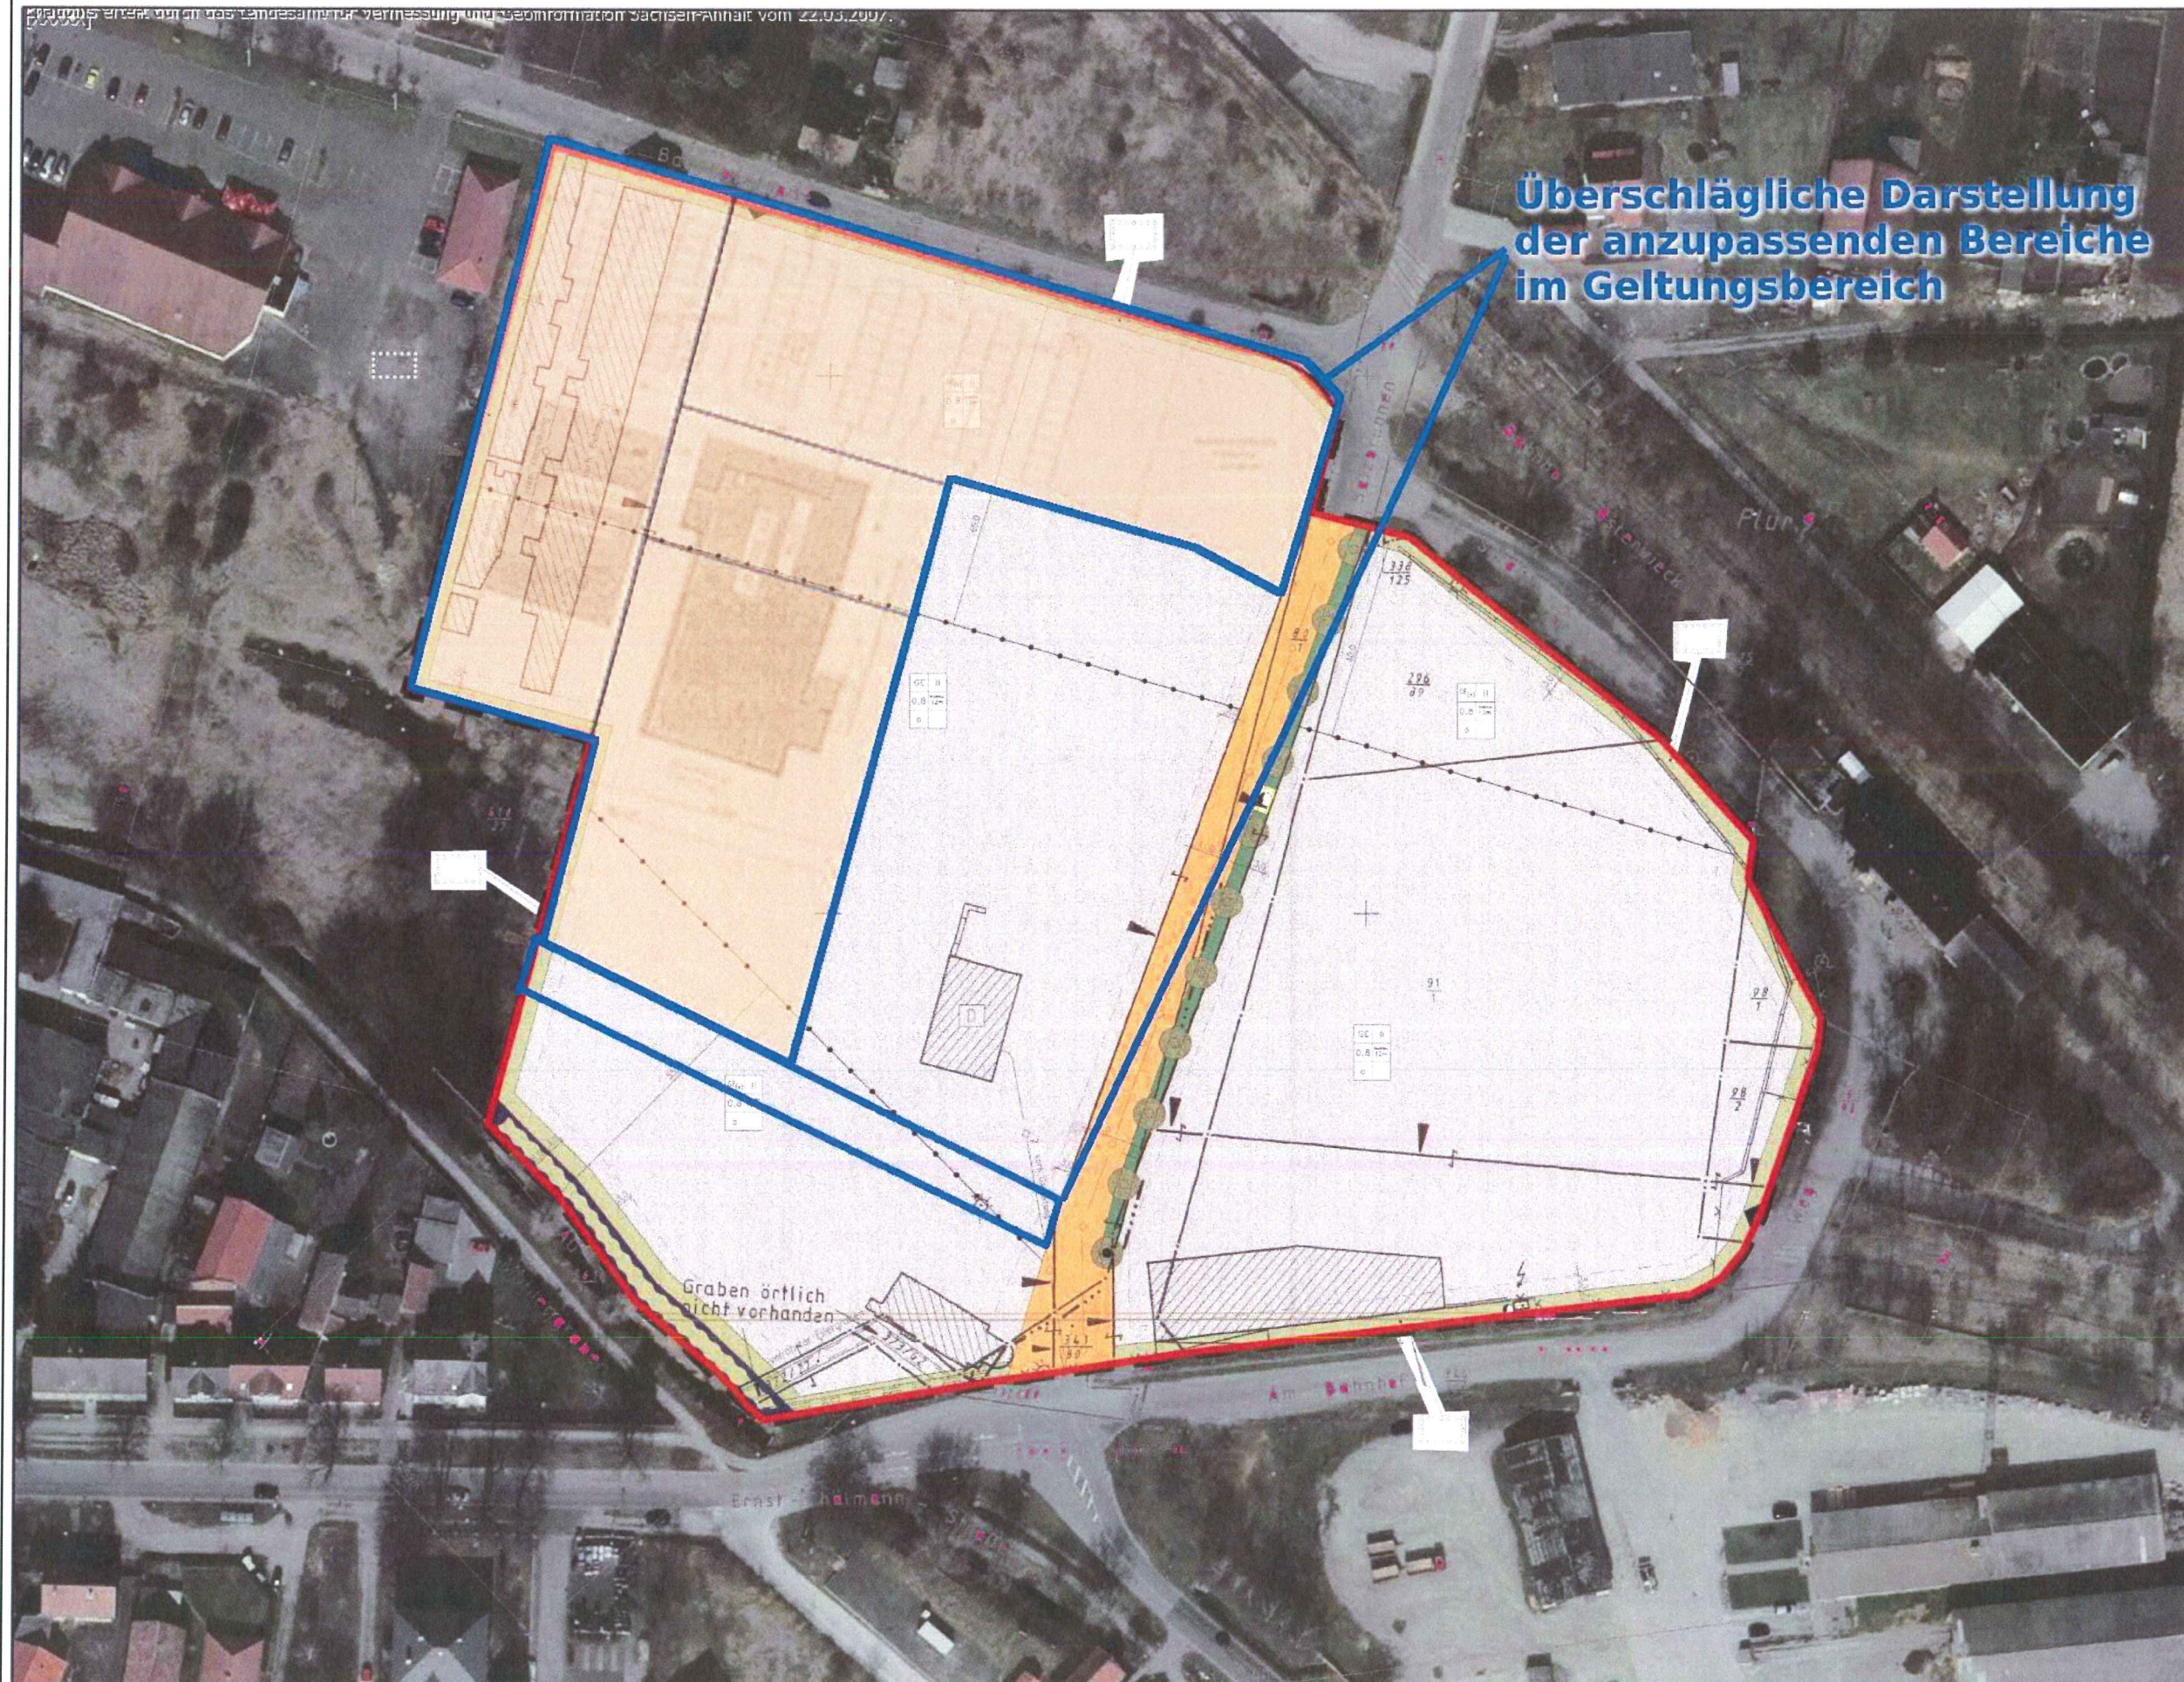

Bearbeiter:
Dipl. Ing. Frank Ziehe

Datum:
24.03.2015

Maßstab:
ca. 1:1200

Copyright:
©Geodienst MLU LSA
(www.mlu.sachsen-anhalt.de)

Geobasisdaten
©LVerGeo LSA
(www.lvermgeo.sachsen-anhalt.de) / 10008