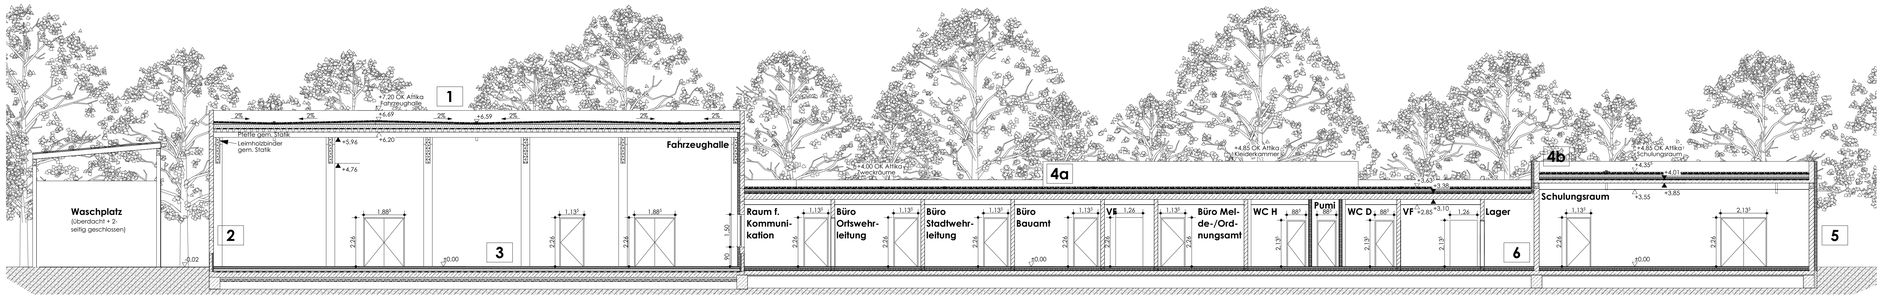

Schnitt A-A
M1:100

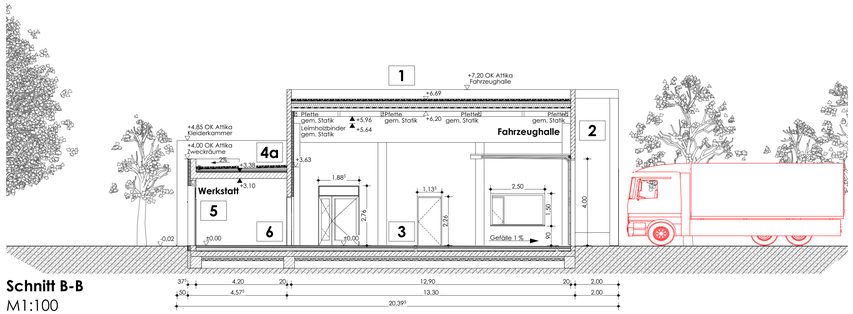

Schnitt B-B
M1:100

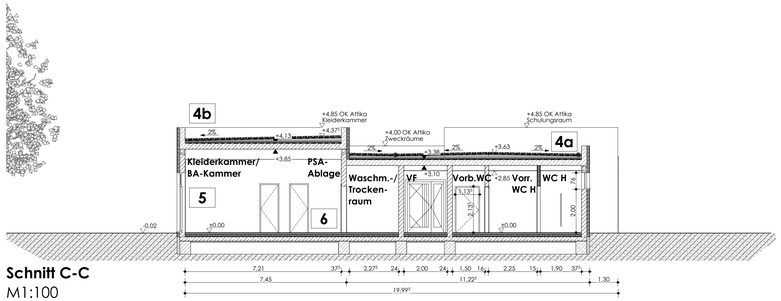

Schnitt C-C
M1:100

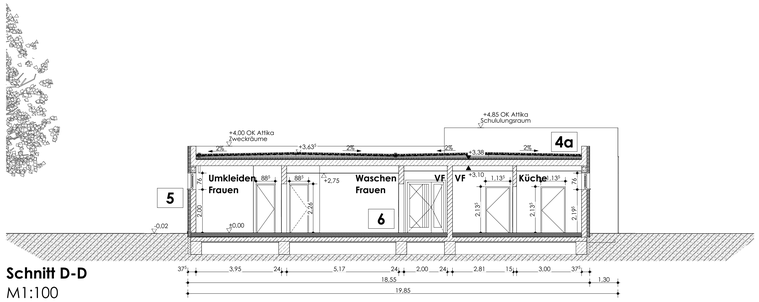

Schnitt D-D
M1:100

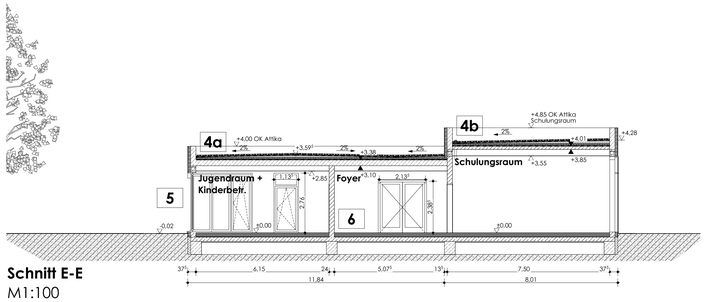

Schnitt E-E
M1:100

1 Dachaufbau Fahrzeughalle
(mit PV-Anlage)
- Bekiesung
- Kunststoffdachbahn (harte Bedachung)
- 3-13 cm Gefälledämmung (druckfest/begehbar)
- 20 cm Wärmedämmung Baustoffklasse A1, WLG 035
- Bitumenabdichtungsbahn- Dampfsperrbahn Sd>=100 m
- Trapezblech aus Stahl gem. Angabe Statik
Σ 39-49 cm
- Leimholzbinder gem. Angabe Statik

2 Wandaufbau Fahrzeughalle
- Tragkonstruktion als Stützenkonstruktion aus Stahlbeton
- Sockelwandplatte mit innenliegender Dämmung 6 cm und Sockelputz ca. 0,6 m über OKG
- 20 cm Leichtbetonplatten (Hebel)

3 Fußboden Fahrzeughalle:
- Rüttelboden im Gefälle
- 2 cm Feinsteinzeugplatten R12
- Hafvermittler
- 11-15 cm hydraulisch "abbindender" Mörtelbett, vorverdichtet (abgezogen im Gefälle 1% zum Einlauf)
- PE- Folie
- 0,5 cm Abdichtung (Bitumenschweißbahn) einschl. Höhendifferenz
Σ 18 cm Fußbodenaufbau
- 25 cm Bodenplatte gem. Angabe Statik
- 10 cm Sauberkeitsschicht Magerbeton
- Unterbau nach statischen Angaben

4a Dachaufbau Zweckräume
(mit PV-Anlage)
- Bekiesung
- Kunststoffbahn (harte Bedachung)
- 3-13 cm Gefälledämmung (druckfest/begehbar)
- 10 cm Wärmedämmung (druckfest/begehbar) WLG 035
- Dampfsperre aus dem Dachabdichtungssystem, Voranstrich
Σ 13-23 cm
- 28 cm Stahlbetondecke gem. Angabe Statik

4b Dachaufbau Schulungsraum
(mit PV-Anlage)
- Bekiesung
- Kunststoffbahn (harte Bedachung
- 3-16,5 cm Gefälledämmung (druckfest/begehbar)
- 10 cm Wärmedämmung (druckfest/begehbar) WLG 035
- Dampfsperre aus dem Dachabdichtungssystem, Voranstrich
Σ 13-26,5 cm
- 16 cm Hohldielendecke gem. Angabe Statik

5 Wandaufbau Zweckräume
- Außenputz (Edelkratzputz)
- 12 cm Wärmedämmung WLG 035
(A1-Dämmung Steinwolle)
- 24 cm Kalksandstein
- Innenputz
Σ 37,5 cm

6 Fußbodenaufbau Zweckräume
- 1,5 cm Nutzschicht gem. Erfordernis
(Bodenbelag/ Fliesen auf Ausgleichschicht)
- 6 cm Estrich
- Trennlage
- 10 cm Dämmung 2-lagig EPS WLG 035
- 2 cm Perlite als Ausgleichschicht
- Abdichtung aus Bitumenschweißbahn nach DIN 18195
Σ 19,5 cm
- 20 cm Bodenplatte gem. Angabe Statik
- 5 cm Sauberkeitsschicht
- Unterbau nach statischen Angaben

PROJEKT: **Feuerwehr Osterwieck**	PROJEKT-NR.: **C011**
PLANBEZEICHNUNG: **Schnitte**	PLAN-NR.: **3-2-001** INDEX:
BAUHERR: Stadt Osterwieck Am Markt 11 38835 Osterwieck	
Höhenbezug: ±0.00 ≙ m ü. NN ≙ OK FFB	
PHASE: Entwurfsplanung	DATUM: 2022-01-26 BEARBEITER: bo/kh
MAßSTAB: 1:100	PROJEKT: 1189s594 GEZEICHNET: kh

PLANUNGSRING
ARCHITEKTEN + INGENIEURE GMBH
BÖTHE · KOWALSKY · SUROWY + PARTNER
38855 Wernigerode Dornbergweg 22
03943/5485-0 www.planungsring-wr.de

Alle Inhalte sind vom Bau zu prüfen! Inhalte beschreiben Herstellerprodukt. Inhalte sind kein Leistungsbuch & gibt. Um Ausführung & Sonnte sind die Pläne der Fachingenieurpläne. Haftgebend! Firmenzeichnungen gehen nur mit dem Genehmigungsvermerk der Architekten. Unstimmigkeiten sind vor Ausführung der Bauleitung zeitnah mitzuteilen!

Diese Zeichnung ist nach Urheberrecht unser Eigentum. Ohne unsere Zustimmung darf sie weder vervielfältigt noch dritten Personen zugänglich gemacht oder in anderer Weise missbräuchlich verwendet werden.