


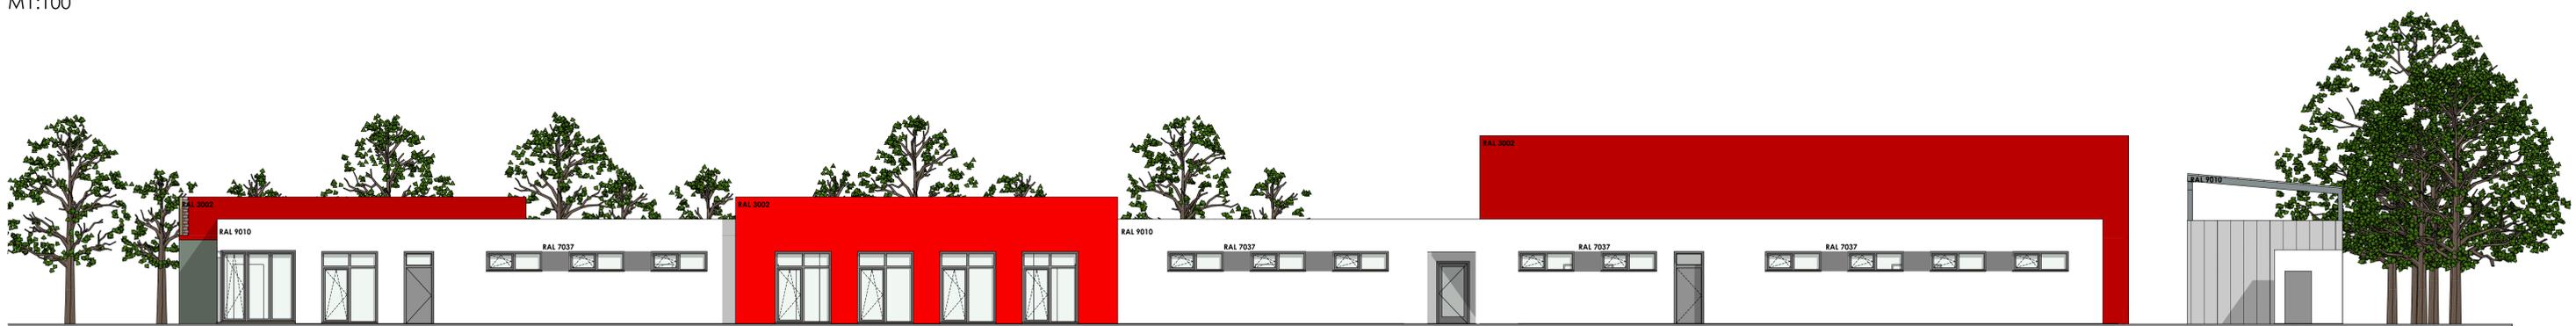

Ansicht Ost
M1:100



Ansicht Nord
M1:100



Ansicht West
M1:100



Ansicht Süd
M1:100

PROJEKT Feuerwehr Osterwieck		PROJEKT-NR. C011	
PROJEKTLEITUNG Ansichten		PLANNR. 3-3-001	
OBJEKT Stadt Osterwieck Am Markt 11 38835 Osterwieck		ALLE RECHTE SIND VORBEHALTEN. KEINE VERKÄUFEN, KEINE NACHNACHENTWÜRFE, KEINE VERLEIHEN ODER ANDERE NUTZUNGEN. FÜR DIE RECHTLICHE GEWÄHRUNG DER ANFORDERUNGEN AN DIE ARCHITECTUR UND INGENIEURBEREICH SIND DIE FÜR DIE PROJEKTLEITUNG ZULASSIGEN MITGLIEDER DER ARCHITECTUR UND INGENIEURBEREICH ZU BEZUG NEHMEN. DIESE ZEICHNUNG IST NUR FÜR DEN BEZUG NEHMEN. KEINE VERKÄUFEN, KEINE NACHNACHENTWÜRFE, KEINE VERLEIHEN ODER ANDERE NUTZUNGEN.	
Höhenbezug: ±0,00 ± m ü. NN ± OK FFB		PLANUNGSRING ARCHITECTEN + INGENIEURE GMBH BOHNE - KOWALSKY - SURDOWY + PARTNER 38855 Wernigerode Dornbergweg 22 03143 5485-0 www.planungsring-wr.de	
MASSSTAB 1:100	ZEICHNUNG 2022-01-26	BEZUGSWEISE BO/KEH	PROJEKTLEITUNG KEH