


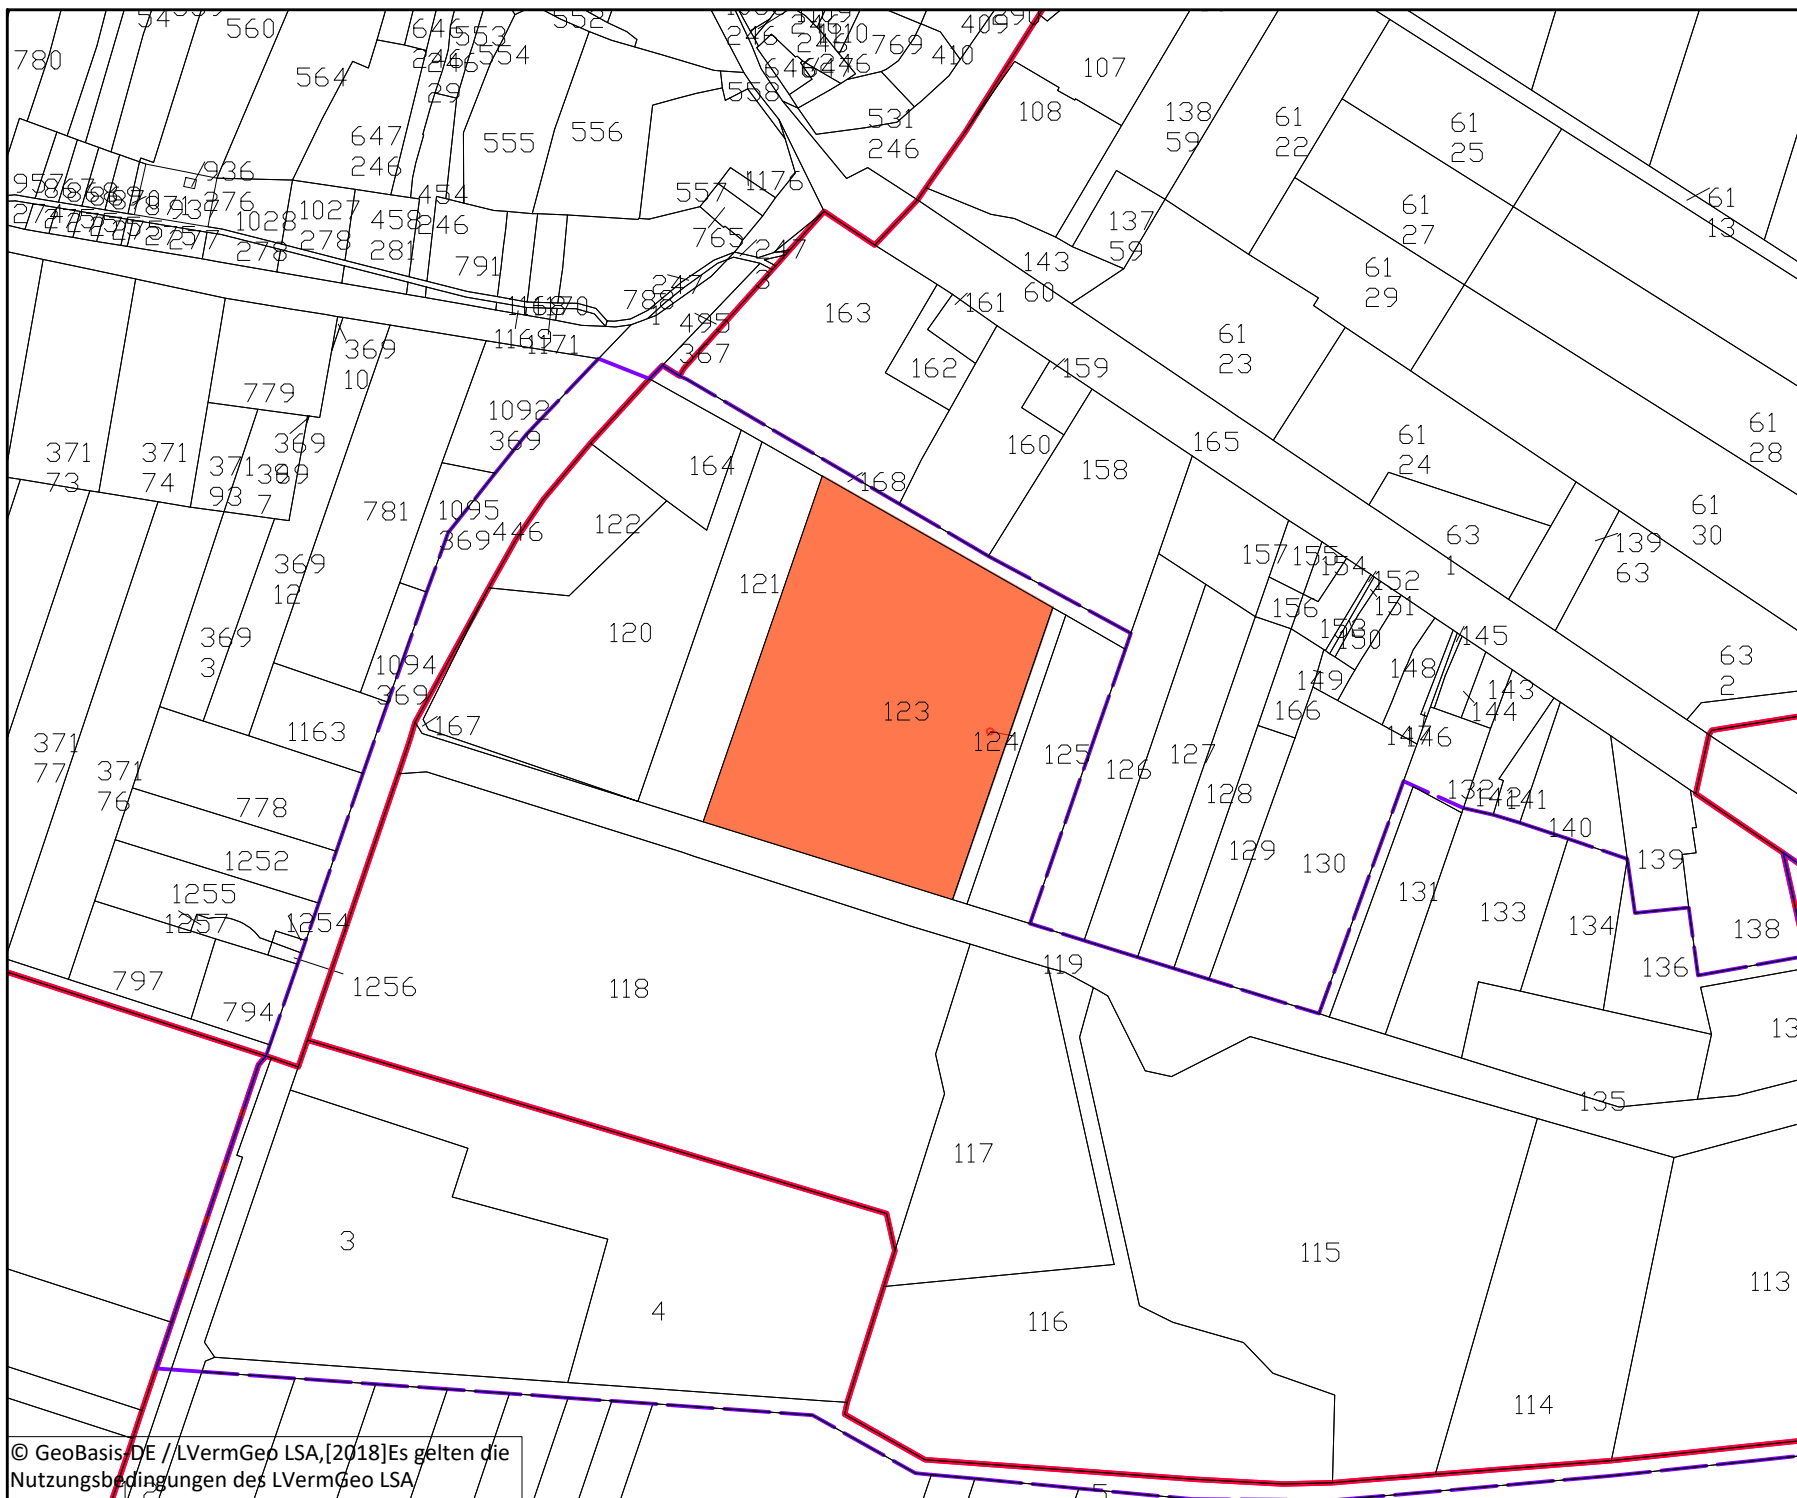

Legende

- Bebauungsplan "Hinter dem Grünen Jäger" (02.2005)
- geplante Sonderbaufläche Photovoltaik
- Gemarkung Dardesheim
Flur 3
Flst 123
- Flur- bzw. Gemarkungsgrenze

Energiepark Druiberg

Antrag auf Einleitung eines Änderungsverfahrens

Raumplanerische Grundlage:
Bebauungsplan "Hinter dem Grünen Jäger" vom 16.02.2005

Entwurfsverfasser: Max Kraft (B.Sc.)	Unterschrift:
Windpark Druiberg GmbH & Co. KG Butterberg 157 c 36388 Dardesheim	Tel.: 0 54 51/50 79 0 Fax.: 0 54 51/50 79 17 Email: info@generalwind.com



Maßstab: 1:2.500



Datum: 16.11.2022 Datei: 2021.04.22_mk_WP_Druiberg.dwg Layout: A4q