



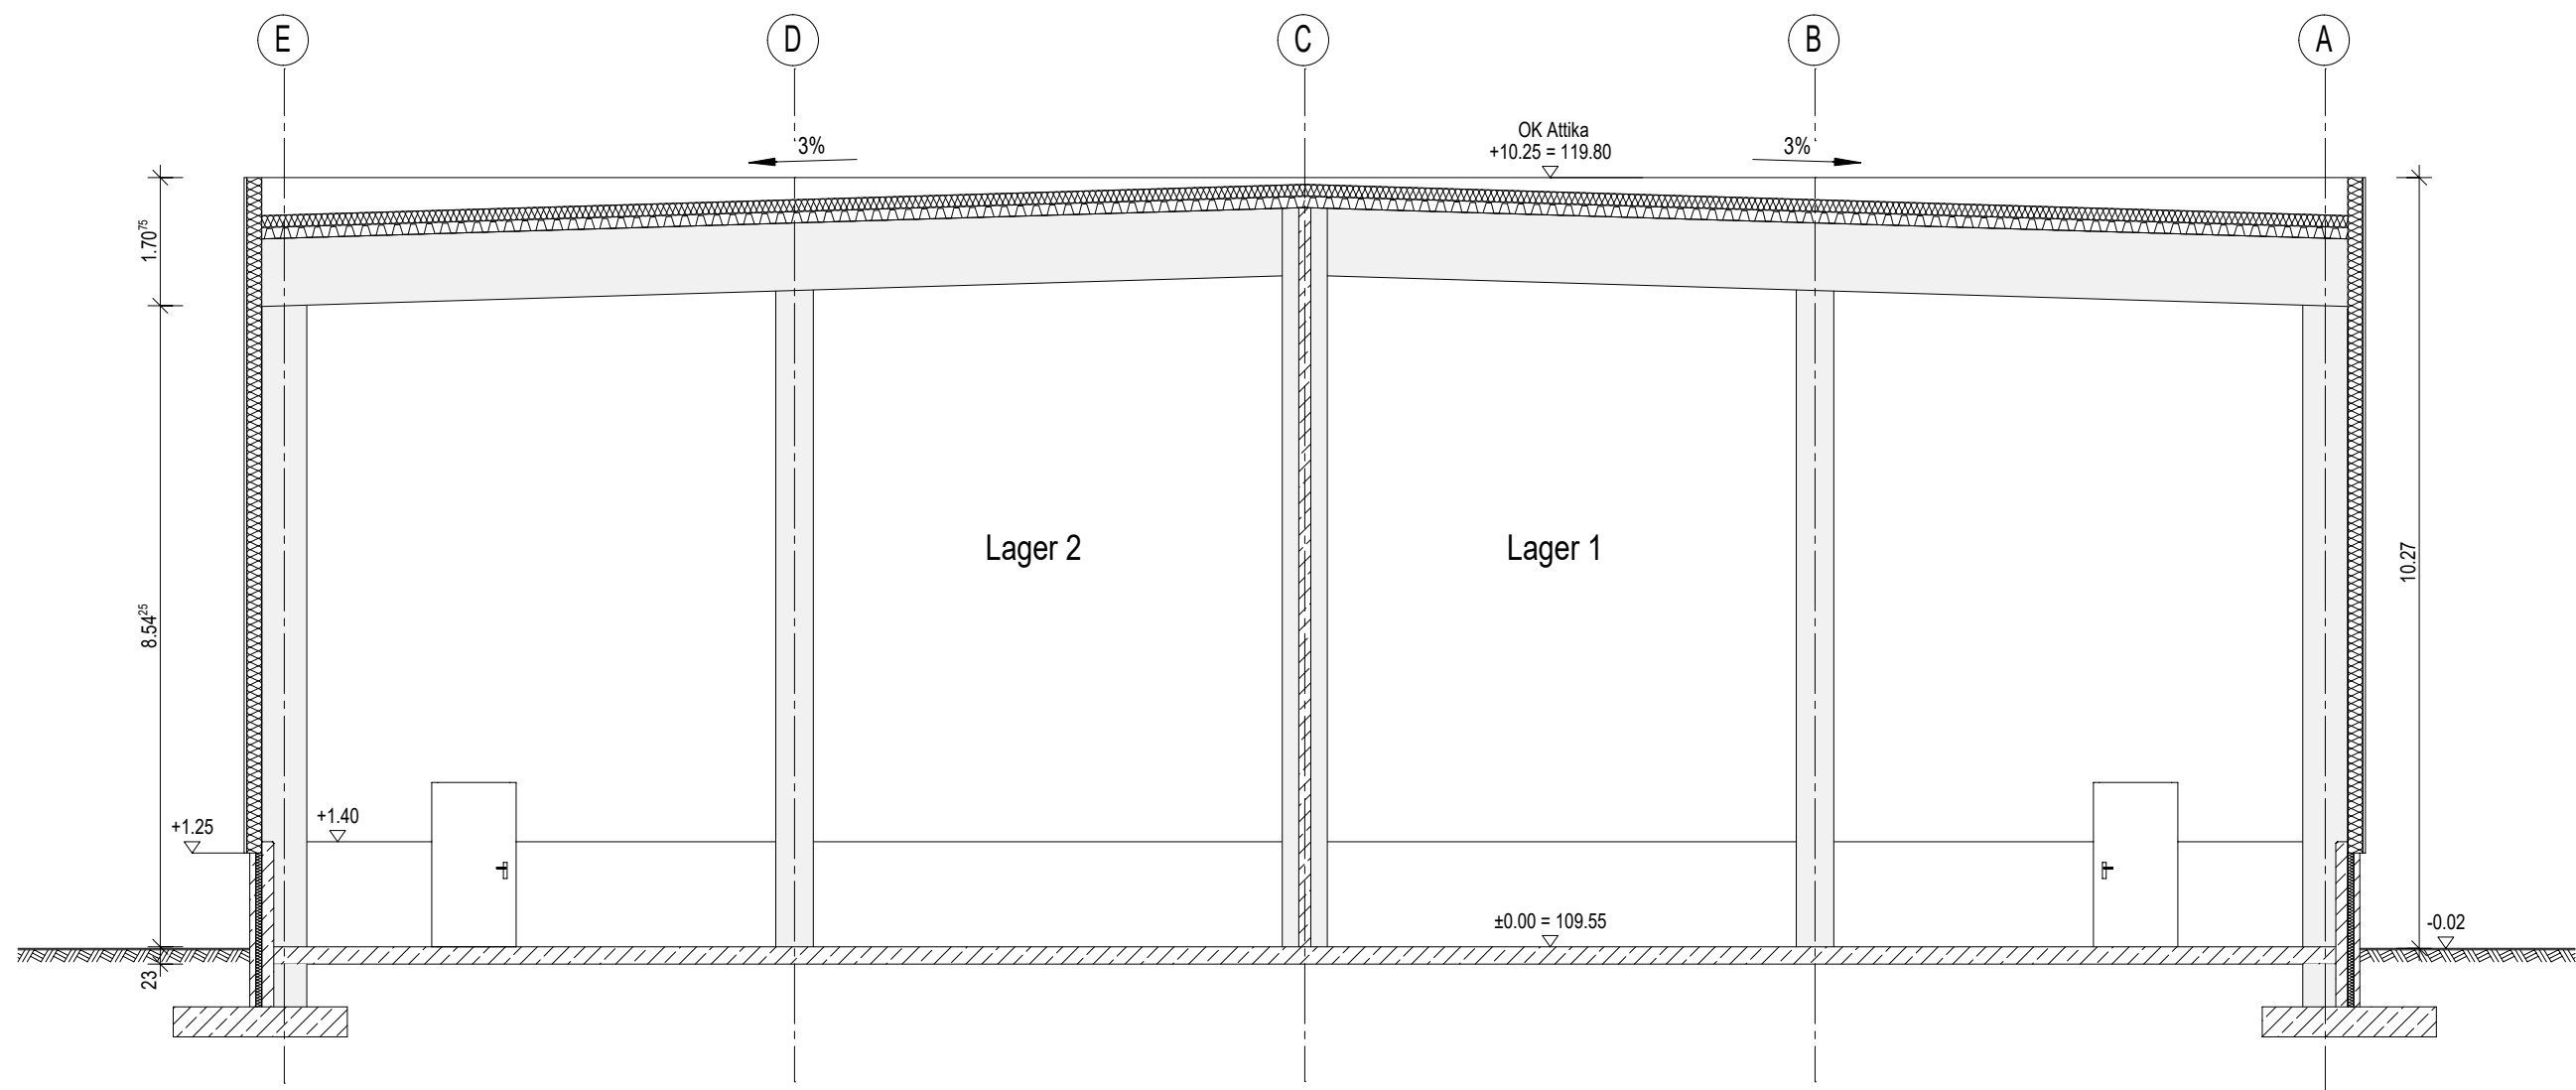

Schnitt A - A

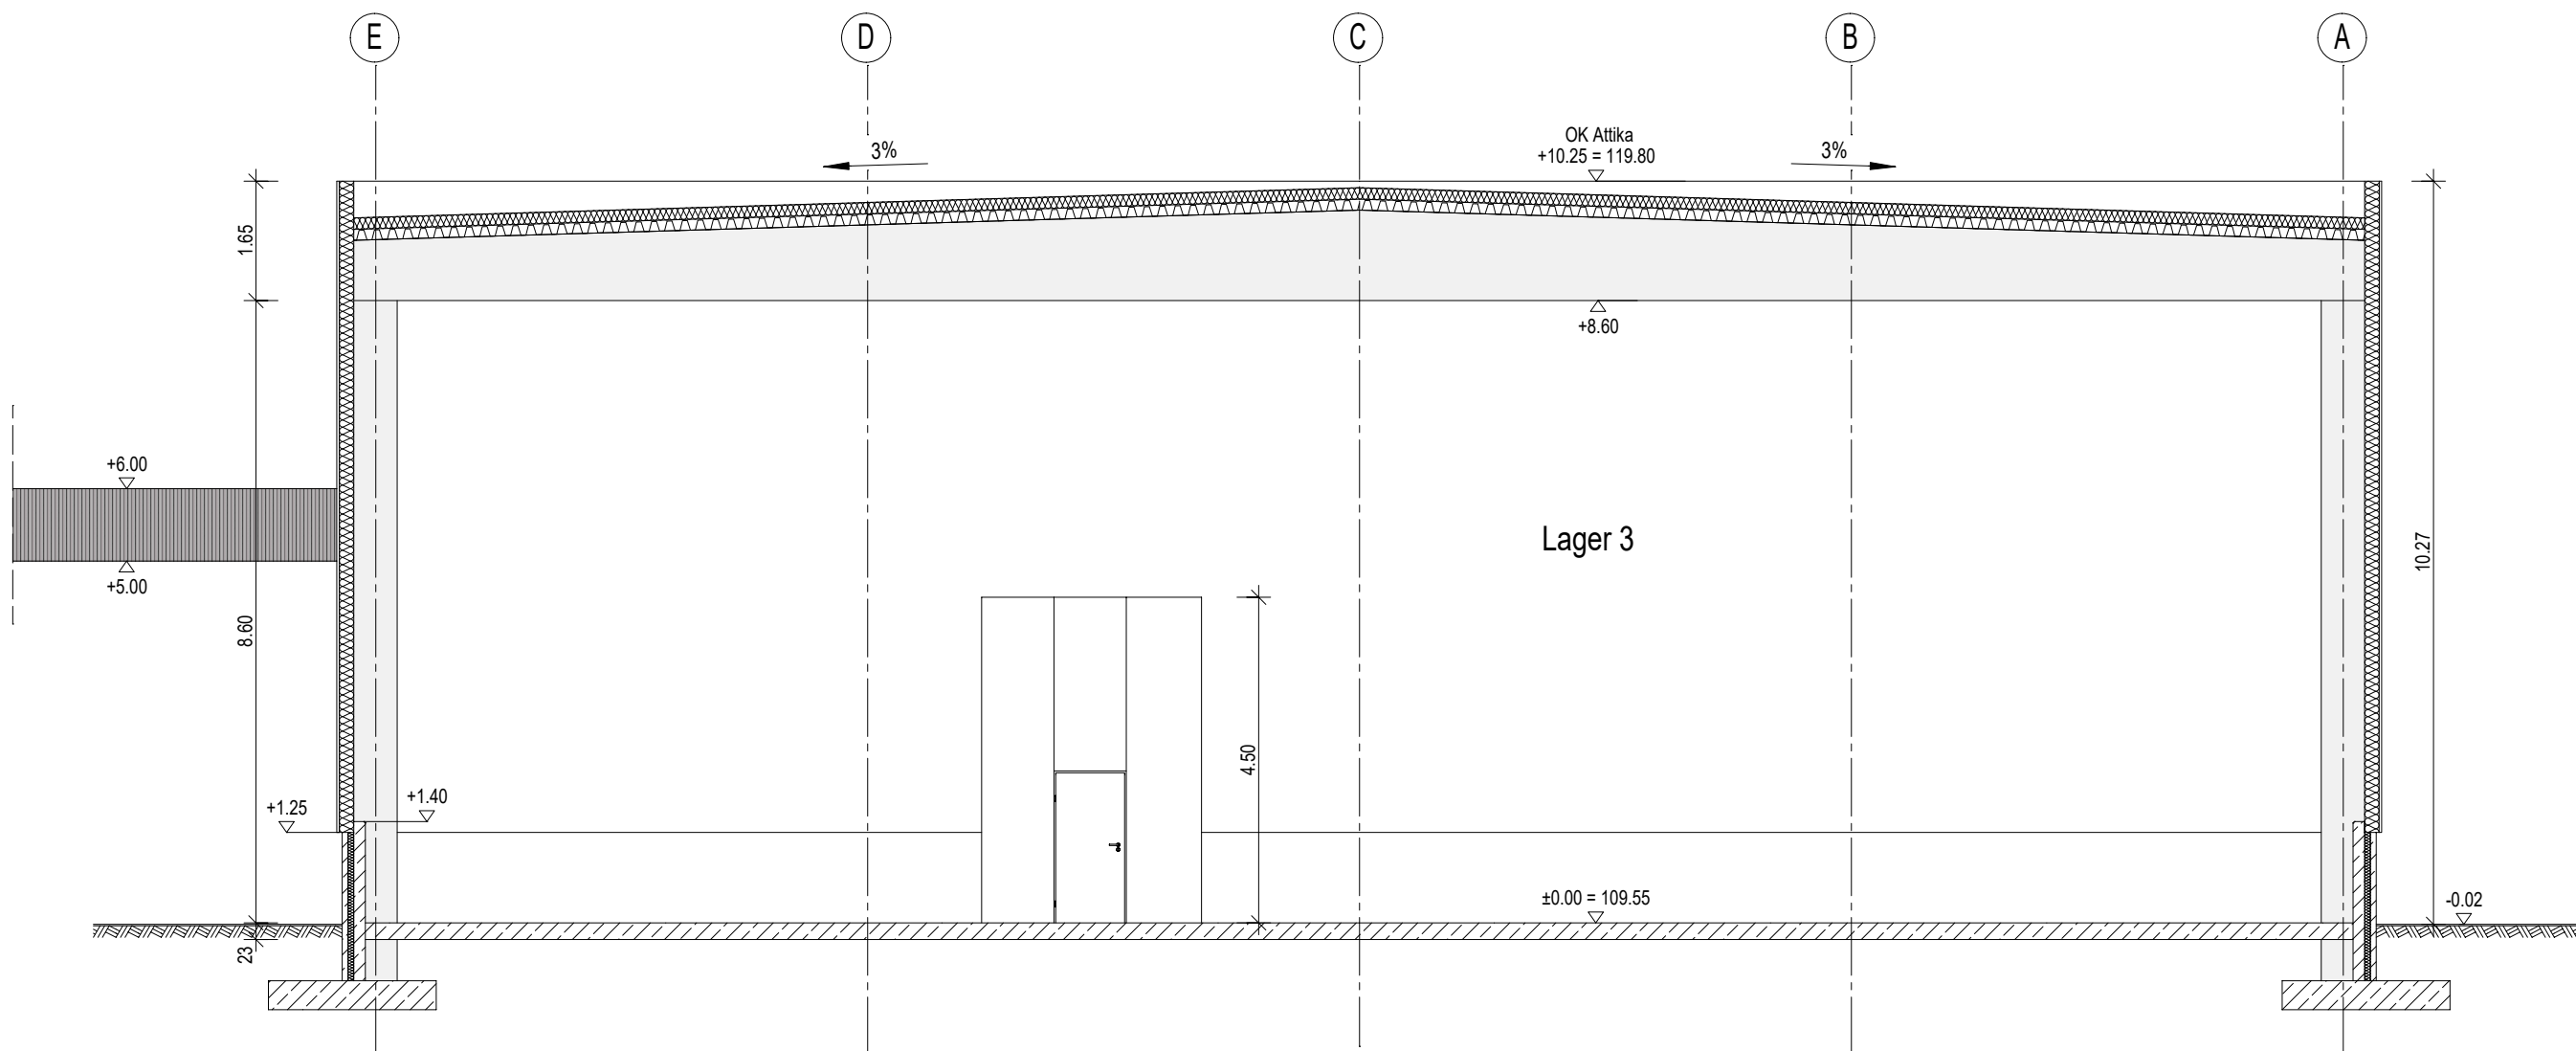

Schnitt B - B

ENTWURFSVERFASSER	BAUHERR
Die Hallenprofis Gewerbe- und Industriebau GmbH Dipl.-Ing. Arch. Susanne Ziems Ströbecker Weg 1 38895 Halberstadt OT Langenstein	Lankwitzer Lackfabrik GmbH & Co.KG Hoppenstedter Straße 2 38835 Osterwieck
Halberstadt 07.02.2023	Osterwieck 07.02.2023

PLANUNGSBÜRO
Die Hallenprofis Gewerbe- und Industriebau GmbH Ströbecker Weg 1 38895 Halberstadt OT Langenstein
Internet : www.hallenprofis.de e-mail : gewerbebau@hallenprofis.de



BAUVORHABEN / BAUORT
Neubau einer Lagerhalle mit Überdachung
38835 Osterwieck Hoppenstedter Straße 2

BAUHERR
Lankwitzer Lackfabrik GmbH & Co.KG
38835 Osterwieck Hoppenstedter Straße 2

PLANINFORMATIONEN				
Planstufe				
Bauantrag			Vorabzug	
Planinhalt				
Schnitte				
Maßstab 1:100	Erstellt Datum	09.02.2023	Auftrag A 428	Plan-Nr. 4.0.0
	Name	H.Ehrhardt		

Vorabzug