




**Lageplan  
M. 1:500**

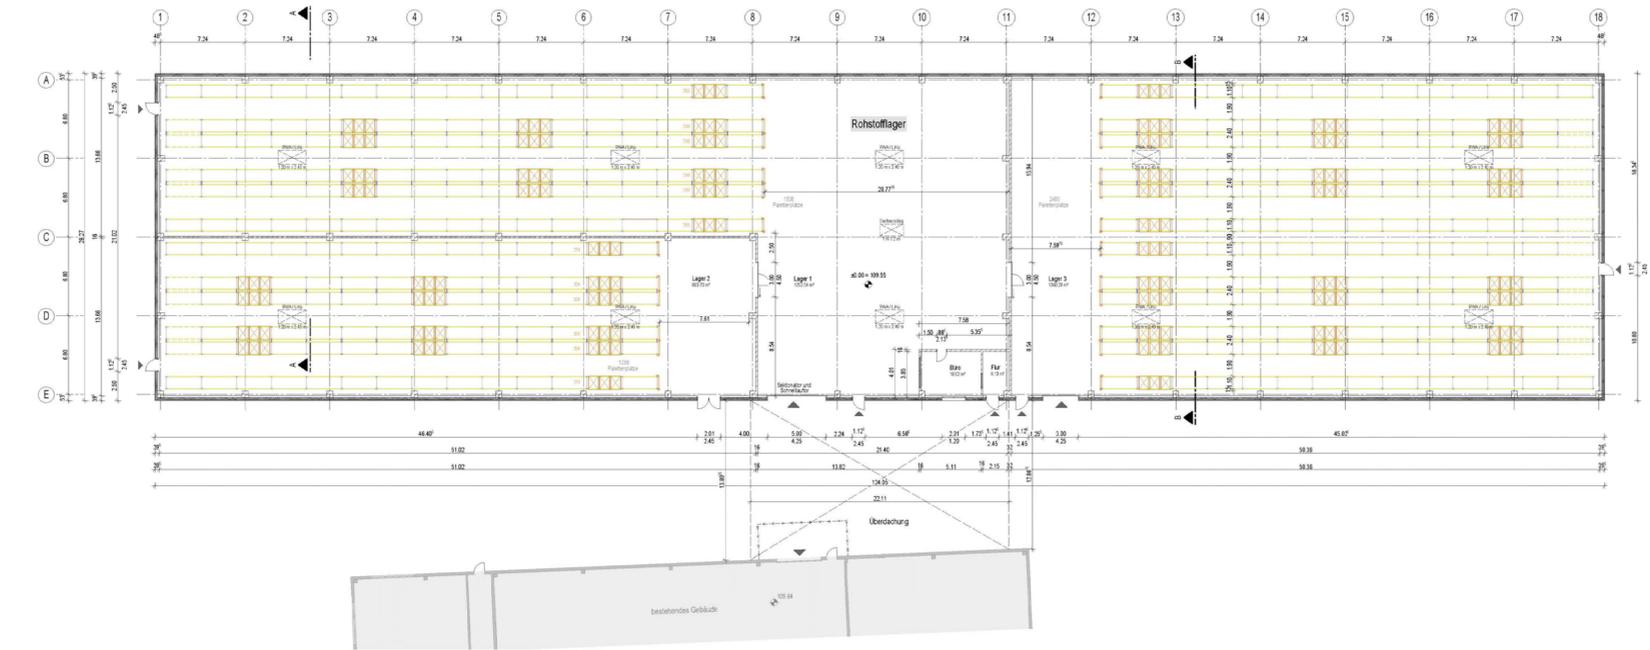

**Schnitte  
M. 1:250**

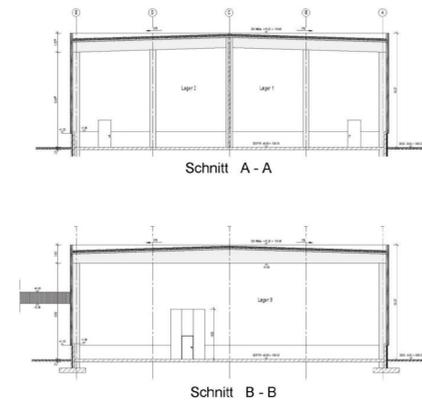

**Ansichten  
M. 1:250**

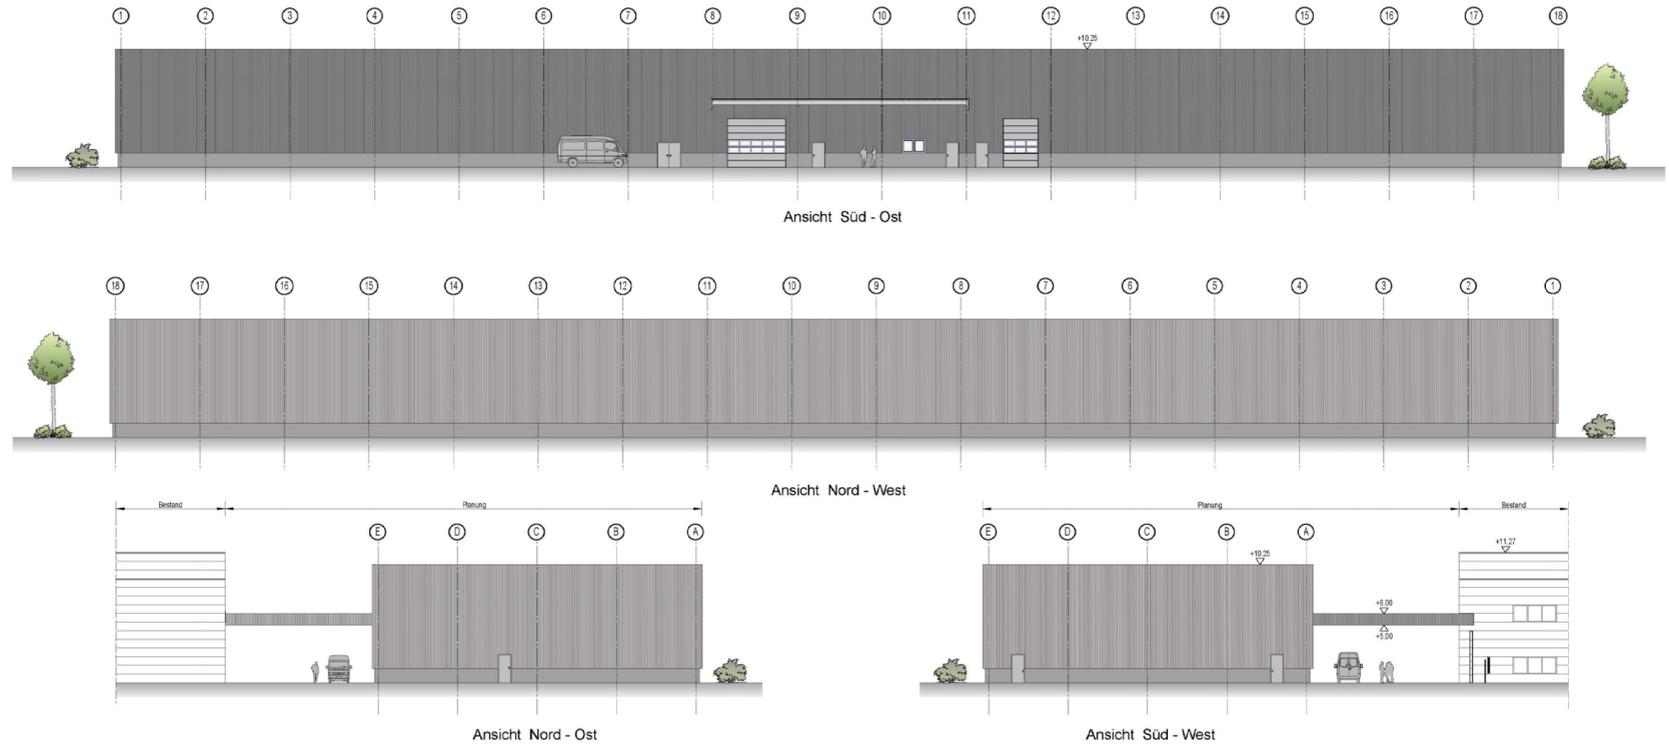

Nr.	Art der Änderung	Datum	Aufgestellt

Entwurfsbearbeitung: <b>Conterra</b> Planungsgesellschaft mbH HOCH- UND TIEFBAU - VERKEHRSPLANUNG BAULEITPLANUNG - VERMESSUNG BAUBERATUNG UND BAULEITUNG Karsten-Baldler-Strieg 9 38640 Goslar	Datum	Zeichen	
	bearbeitet	02/23	Scheele
	gezeichnet	02/23	Scheele
	geprüft:		

<b>Lankwitzer Lackfabrik Hoppenstedter Straße 2 38835 Osterwieck</b>		Unterlage-Nr. 5 Blatt-Nr. 1 Reg.-Nr. Oster005
Vorhaben- und Erschließungsplan Betriebserweiterung Lankwitzer Lackfabrik		nachgeprüft Lageplan, Grundriss, Ansichten, Schnitte M. 1:500/1:250
Aufgestellt: Osterwieck, den Lankwitzer Lackfabrik Hoppenstedter Straße 2 38835 Osterwieck		im Auftrage: