


Schnitt A - A

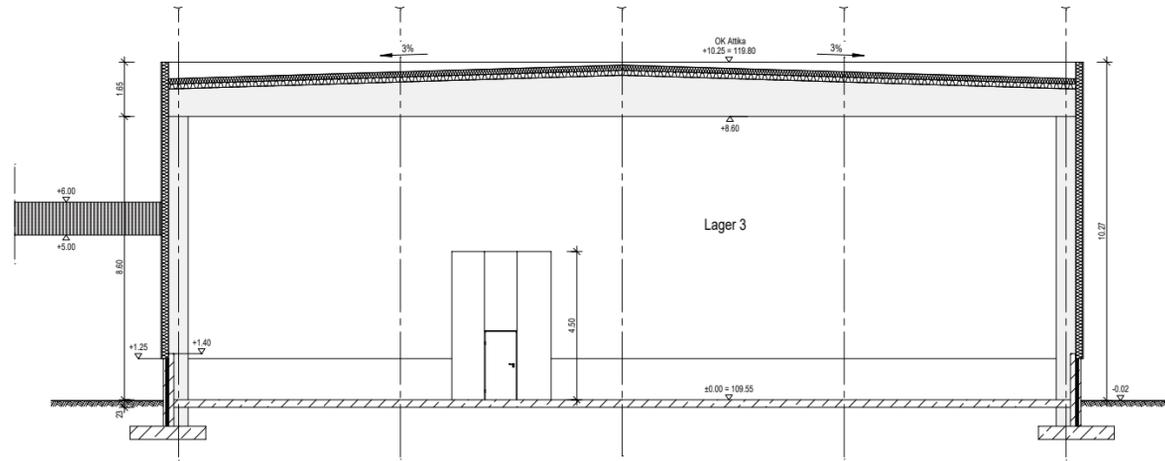

Schnitt B - B

ENTWURFSVERFASSER	BAUHERR
Die Hallenprofis Gewerbe- und Industriebau GmbH Dipl.-Ing. Arch. Susanne Ziems Ströbecker Weg 1 38895 Halberstadt OT Langenstein	Lankwitzer Lackfabrik GmbH & Co.KG Hoppenstedter Straße 2 38835 Osterwieck
Halberstadt 07.02.2023	Osterwieck 07.02.2023

PLANUNGSBÜRO

Die Hallenprofis Gewerbe- und Industriebau GmbH
Ströbecker Weg 1
38895 Halberstadt OT Langenstein



Telefon: 03941 / 68 19 100
Telefax: 03941 / 68 19 110

Internet : www.hallenprofis.de
e-mail : gewerbebau@hallenprofis.de

BAUVORHABEN / BAUORT

Neubau einer Lagerhalle mit Überdachung

38835 Osterwieck
Hoppenstedter Straße 2

BAUHERR

Lankwitzer Lackfabrik GmbH & Co.KG

38835 Osterwieck
Hoppenstedter Straße 2

PLANINFORMATIONEN

Planstufe

Bauantrag **Vorabzug**

Planinhalt

Schnitte

Maßstab 1:200	Erstellt Datum 10.02.2023	Auftrag A 428	Plan-Nr. 4.0.0 -1
	Name H.Ehrhardt		