


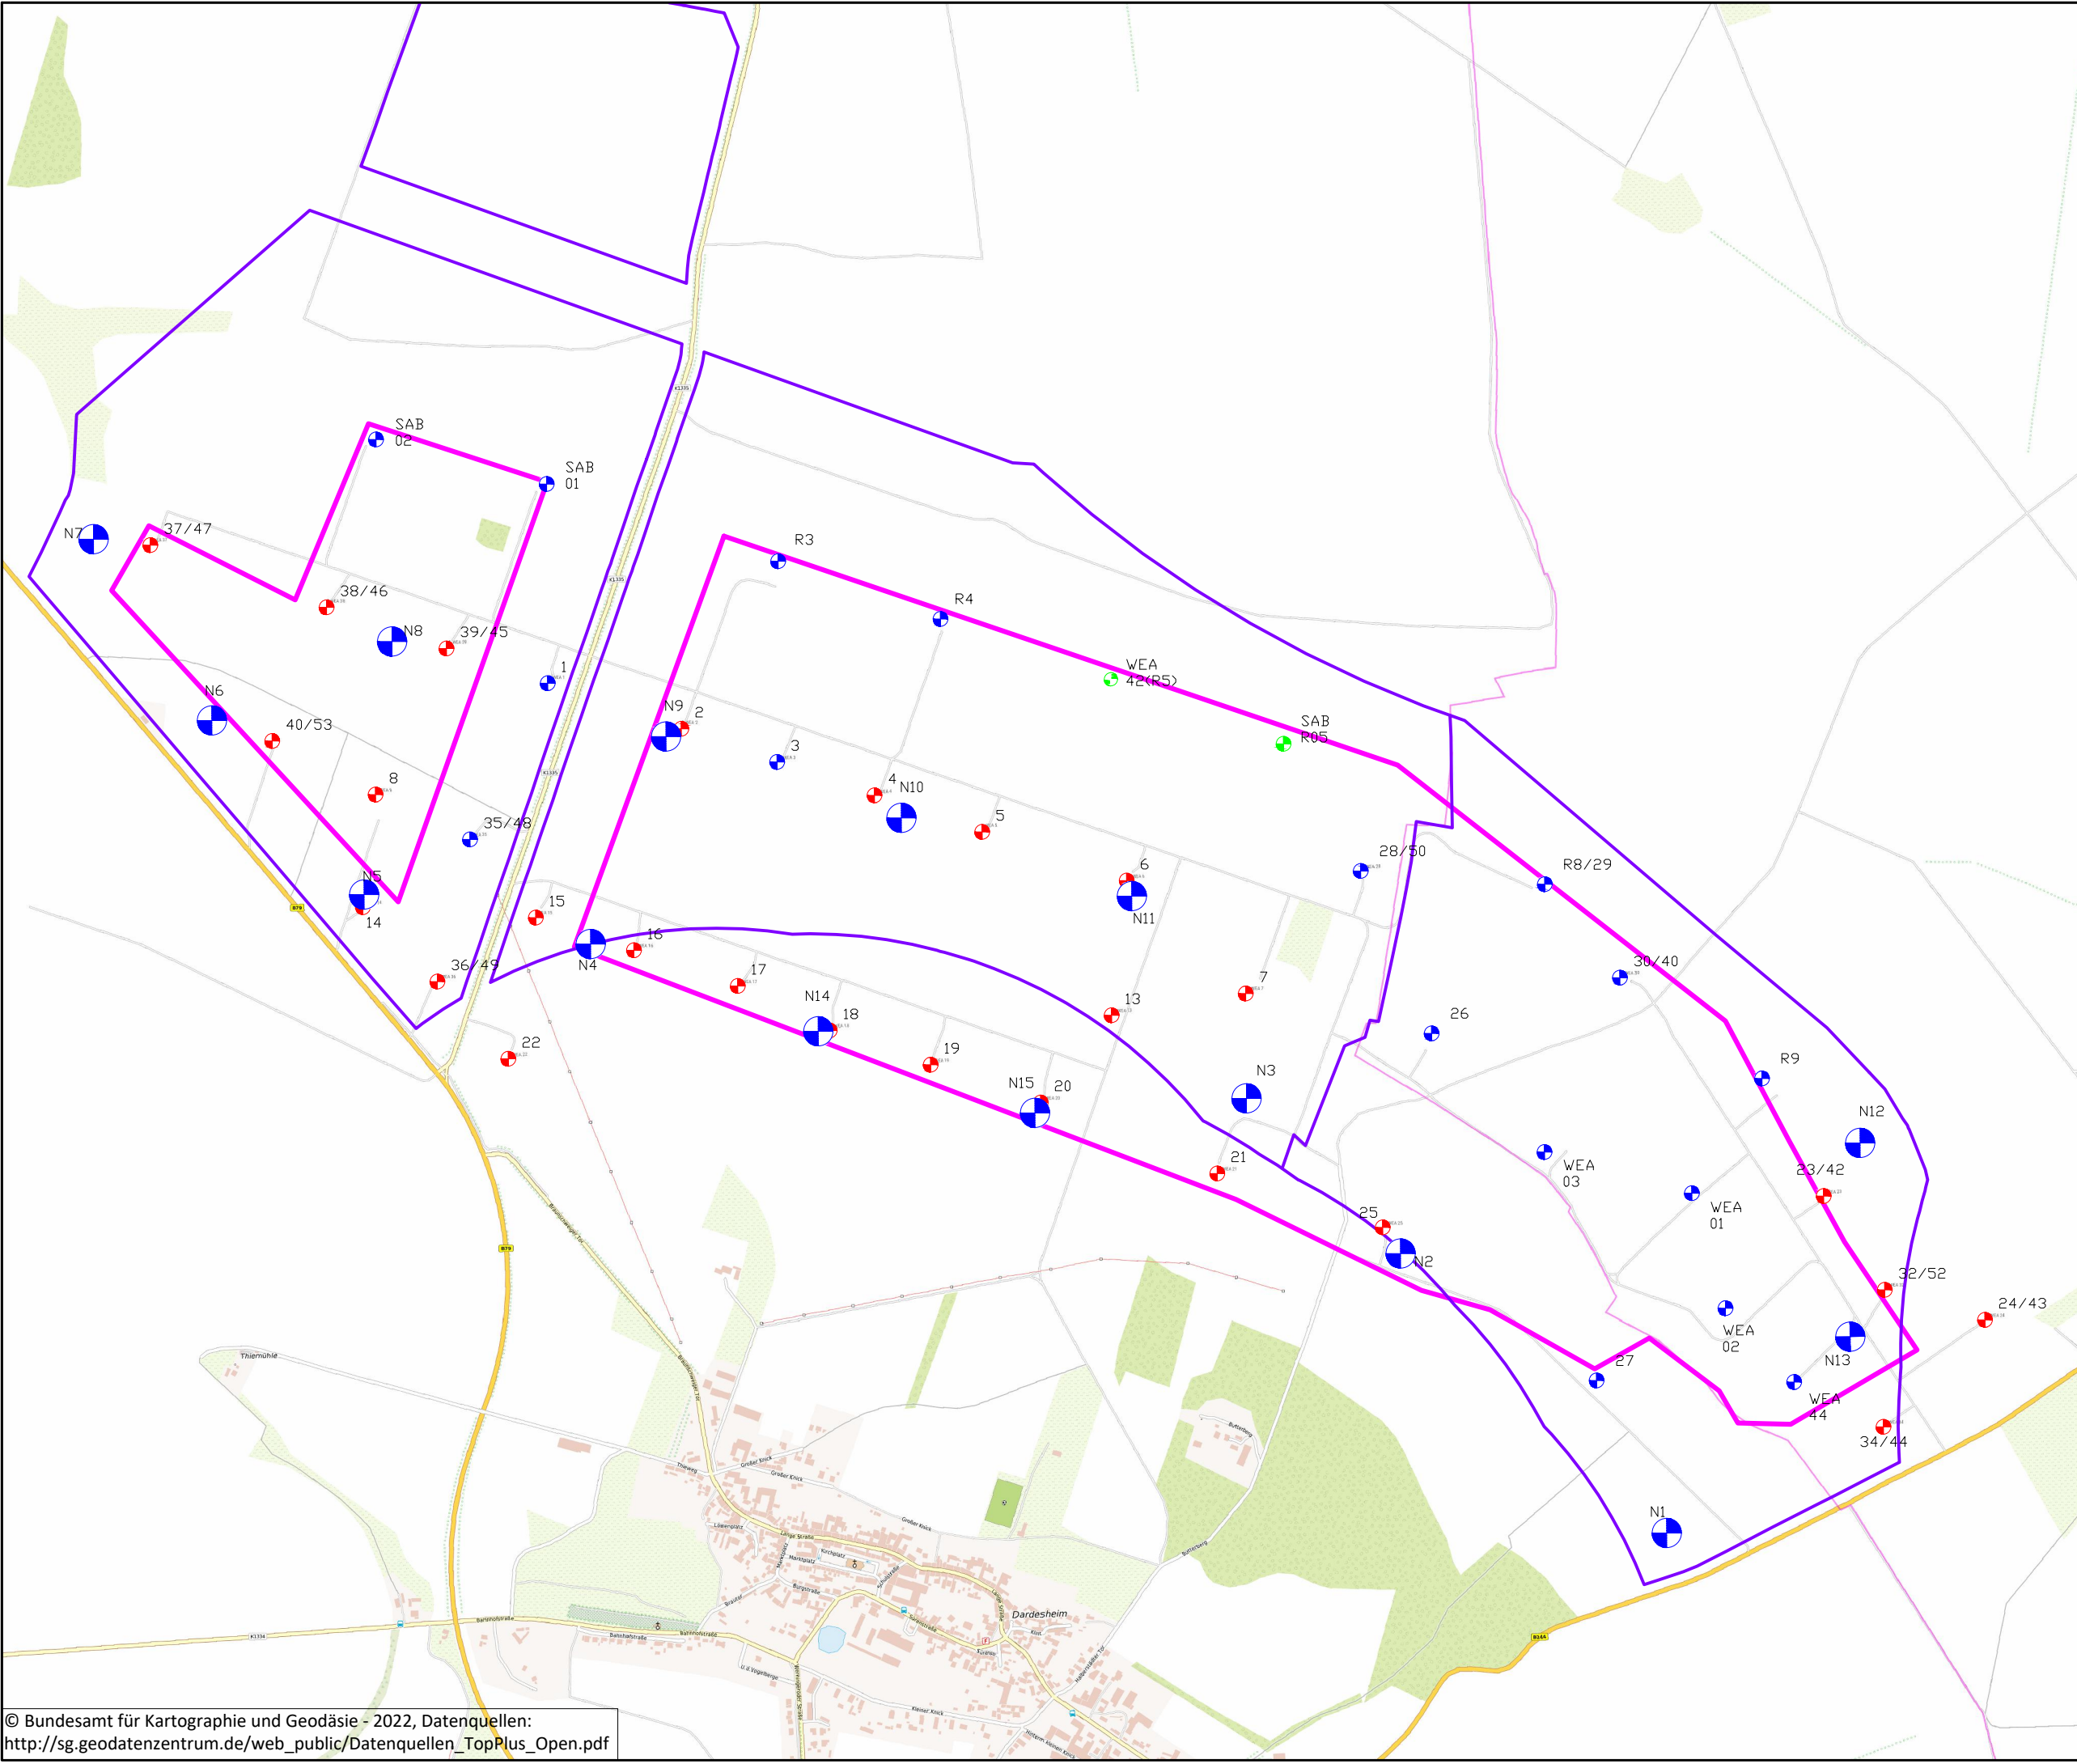

Legende

- Vorranggebiet (REPHarz 2009)
"V Dardesheim-Badersleben-Rohrsheim"
- Vorranggebiet gemäß Entwurf des REPHarz
Teilfortschreibung des Regionalen Entwicklungsplanes "Erneuerbare Energien - Windenergienutzung"
- WEA Standorte in Planung N1 - N15
Enercon E-160 EP5 E3 5,56MW
Nabenhöhe (NH=166,6m)
- WEA Bestand / Weiterbetrieb
- WEA Altstandort / Rückbau vorgesehen
- WEA im Bau / im Genehmigungsverfahren

Windpark Druiberg

WEA-Standorte Repowering

Raumplanerische Grundlage:
Regionaler Entwicklungsplan für die Planungsregion Harz - Stand: 21.04.2009
Windvorranggebiet "V Dardesheim-Badersleben-Rohrsheim"

Entwurfsverfasser:
Max Kraft (B.Sc.)

Unterschrift:

Windpark Druiberg GmbH & Co. KG
Butterberg 157 c
36388 Dardesheim

Tel.: 0 54 51/50 79 0
Fax.: 0 54 51/50 79 17
Email: info@generalwind.com



Maßstab: 1:12.500

