


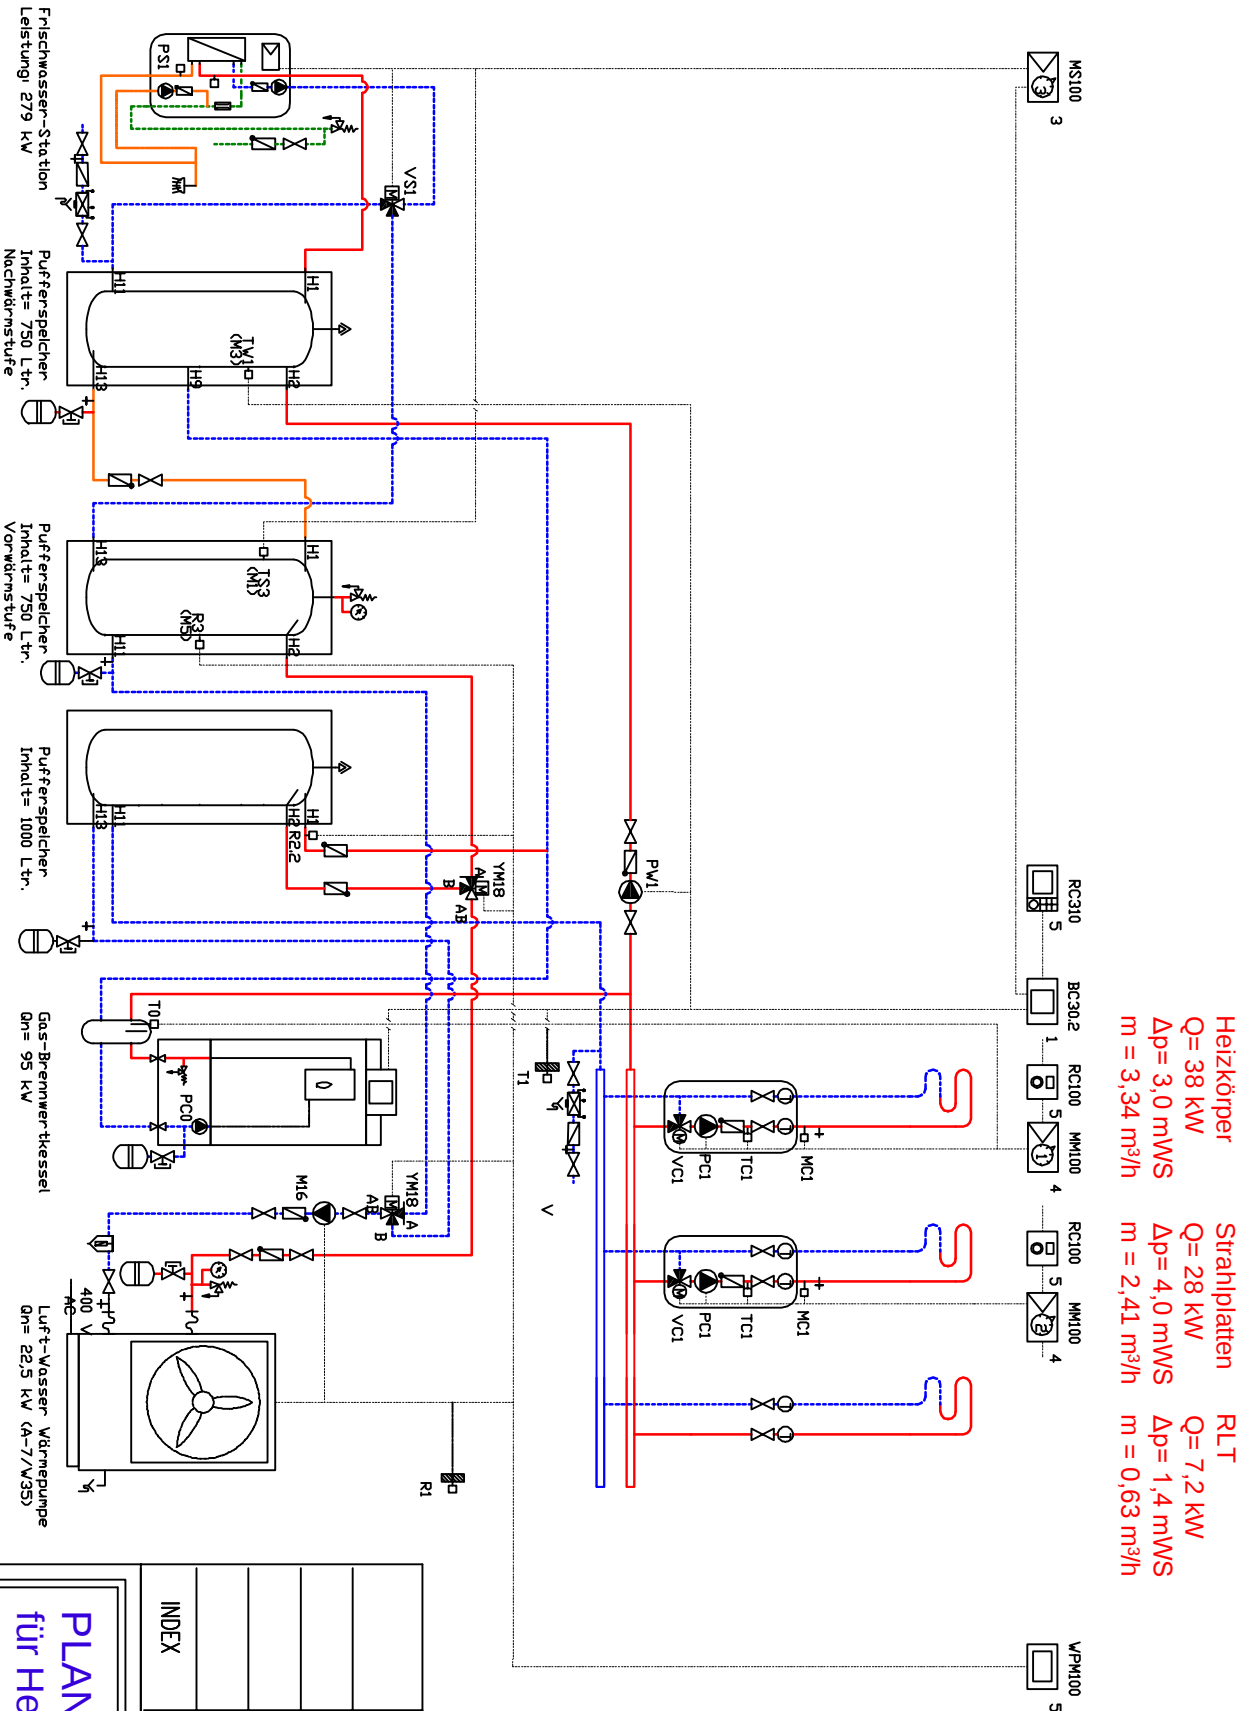

INDEX	ÄNDERUNG	DATUM	GEZEICHNET	
PLANUNGSBÜRO für Heizungs-, Lüftungs-, Sanitärtechnik Dipl.-Ing. (FH) Ulrich Pape Rübeländer Str. 15a, 38889 Blankenburg Tel.: 03944/61893 Fax : 03944/980784 				
BAUVORHABEN				
Neubau Feuerwehr Osterwieck Gewerbegebiet Lüttgenröder Straße 38835 Osterwieck				
BAUHERR				
Stadt Osterwieck Am Markt 11 38835 Osterwieck				
ARCHITEKT				
PLANUNGSRING GmbH ARCHITEKTEN & INGENIEURE Dornbergsweg 22, 38855 Wernigerode				
PLANBEZEICHNUNG			PLAN-NR.:	
SCHALTSCHHEMA - HEIZUNG AUSFÜHRUNGSPLANUNG			480-HLS-03	
gezeichnet	geprüft	Datum	Maßstab	Blattgröße
UP	UP	08.08.2023		A3