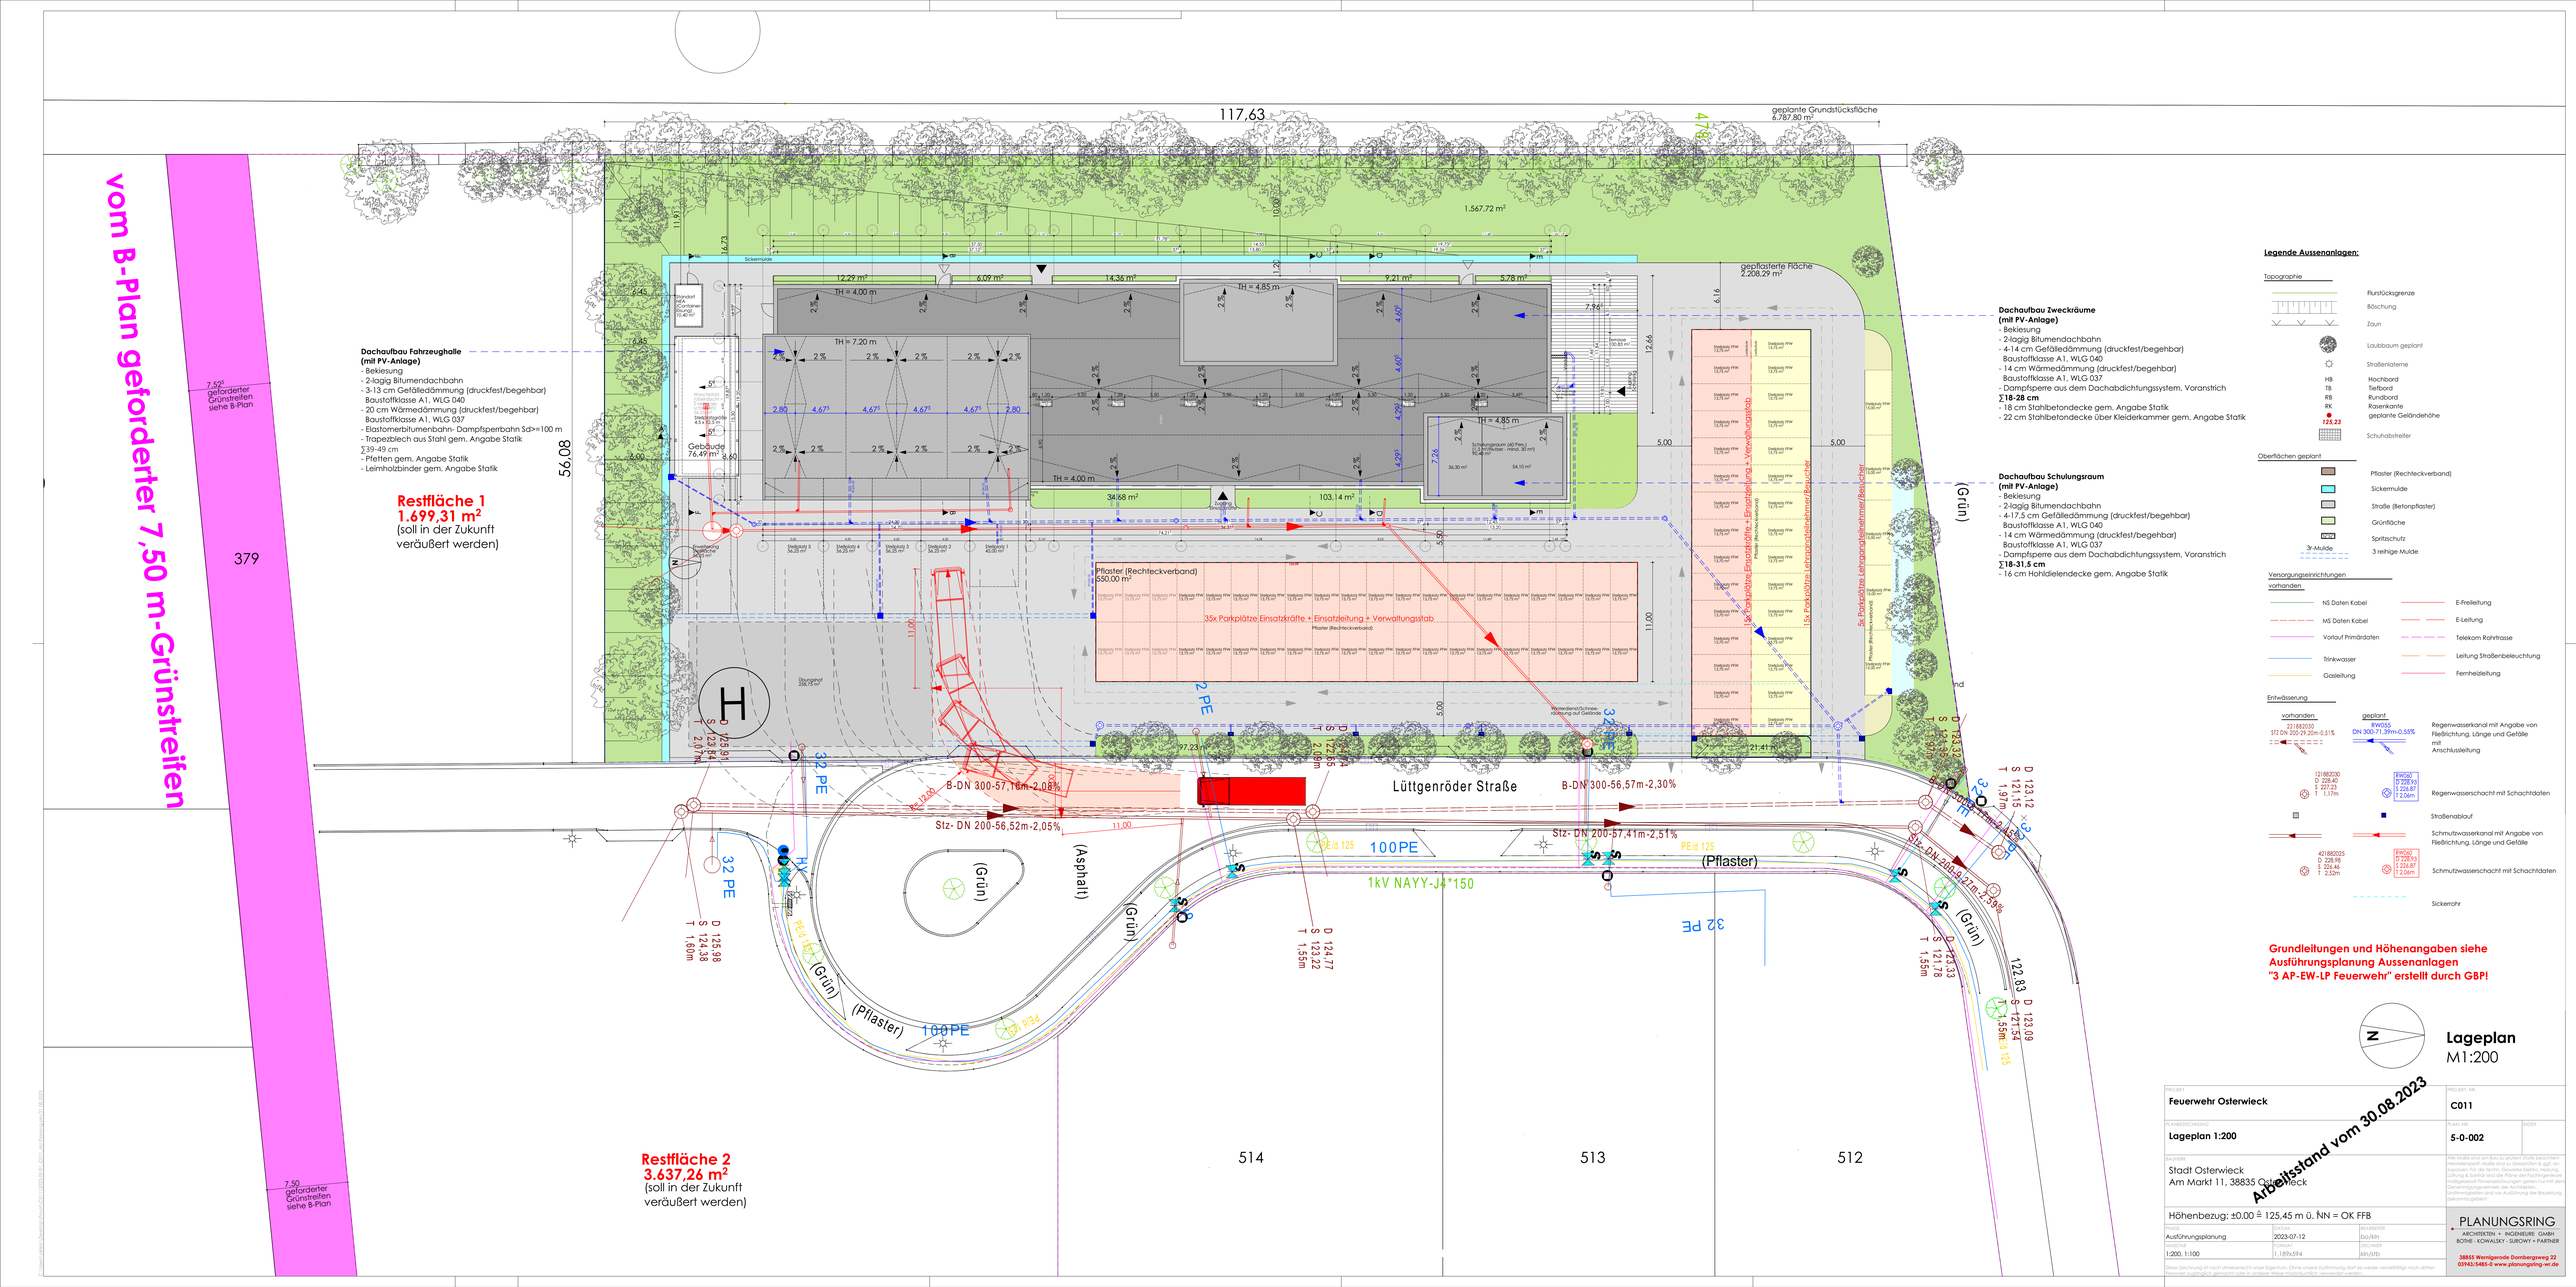
117,63
47,81
geplante Grundstücksfläche
6.787,80 m²
1.567,72 m²
geplasterte Fläche
2.208,29 m²
56,08
379
514
513
512
Gebäude
76,49 m²
Dachaufbau Fahrzeughalle
(mit PV-Anlage)
- Bekiesung
- 2-lagig Bitumendachbahn
- 3-13 cm Gefälledämmung (druckfest/begehbar)
Baustoffklasse A1, WLG 040
- 20 cm Wärmedämmung (druckfest/begehbar)
Baustoffklasse A1, WLG 037
- Elastomerbitumenbahn- Dampfsperrbahn Sd>=100 m
- Trapezblech aus Stahl gem. Angabe Statik
∑39-49 cm
- Pfetten gem. Angabe Statik
- Leimholzbinder gem. Angabe Statik
Restfläche 1
1.699,31 m²
(soll in der Zukunft veräußert werden)
Restfläche 2
3.637,26 m²
(soll in der Zukunft veräußert werden)
vom B-Plan geforderter 7,50 m-Grünstreifen
7,50 geforderter Grünstreifen siehe B-Plan
Dachaufbau Zweckräume
(mit PV-Anlage)
- Bekiesung
- 2-lagig Bitumendachbahn
- 4-14 cm Gefälledämmung (druckfest/begehbar)
Baustoffklasse A1, WLG 040
- 14 cm Wärmedämmung (druckfest/begehbar)
Baustoffklasse A1, WLG 037
- Dampfsperre aus dem Dachabdichtungssystem, Voranstrich
∑18-28 cm
- 18 cm Stahlbetondecke gem. Angabe Statik
- 22 cm Stahlbetondecke über Kleiderkammer gem. Angabe Statik
Dachaufbau Schulungsraum
(mit PV-Anlage)
- Bekiesung
- 2-lagig Bitumendachbahn
- 4-17,5 cm Gefälledämmung (druckfest/begehbar)
Baustoffklasse A1, WLG 040
- 14 cm Wärmedämmung (druckfest/begehbar)
Baustoffklasse A1, WLG 037
- Dampfsperre aus dem Dachabdichtungssystem, Voranstrich
∑18-31,5 cm
- 16 cm Hohldielendecke gem. Angabe Statik
Pflaster (Rechteckverband)
550,00 m²
35x Parkplätze Einsatzkräfte + Einsatzleitung + Verwaltungsstab
19x Parkplätze Einsatzkräfte + Einsatzleitung + Verwaltungsstab
15x Parkplätze Lehrgangsteilnehmer/Personal
5x Barrierefreie Lehrgangsteilnehmer/Besucher
Lüttgenröder Straße
(Grün)
(Asphalt)
(Pflaster)
Stz- DN 200-56,52m-2,05%
B-DN 300-57,16m-2,08%
B-DN 300-56,57m-2,30%
Stz- DN 200-57,41m-2,51%
Stz- DN 200-57,27m-2,39%
1kV NAYY-J4*150
100PE
32 PE
PEid 125
Schulungsraum (60 Pers.)
(1 Schmutzwasser - Anschl. 30 m²)
90 m²
36,30 m²
54,10 m²
Sickermulde
Standort Altkleider-Container (Bezugl. 10 qm)
Standort Altglas-Container (Bezugl. 10 qm)
Stellplatz/Hydr. 4,5 x 2,5 m
Fahrradständer
Sprungkissen
Sprungkissen
Sprungkissen