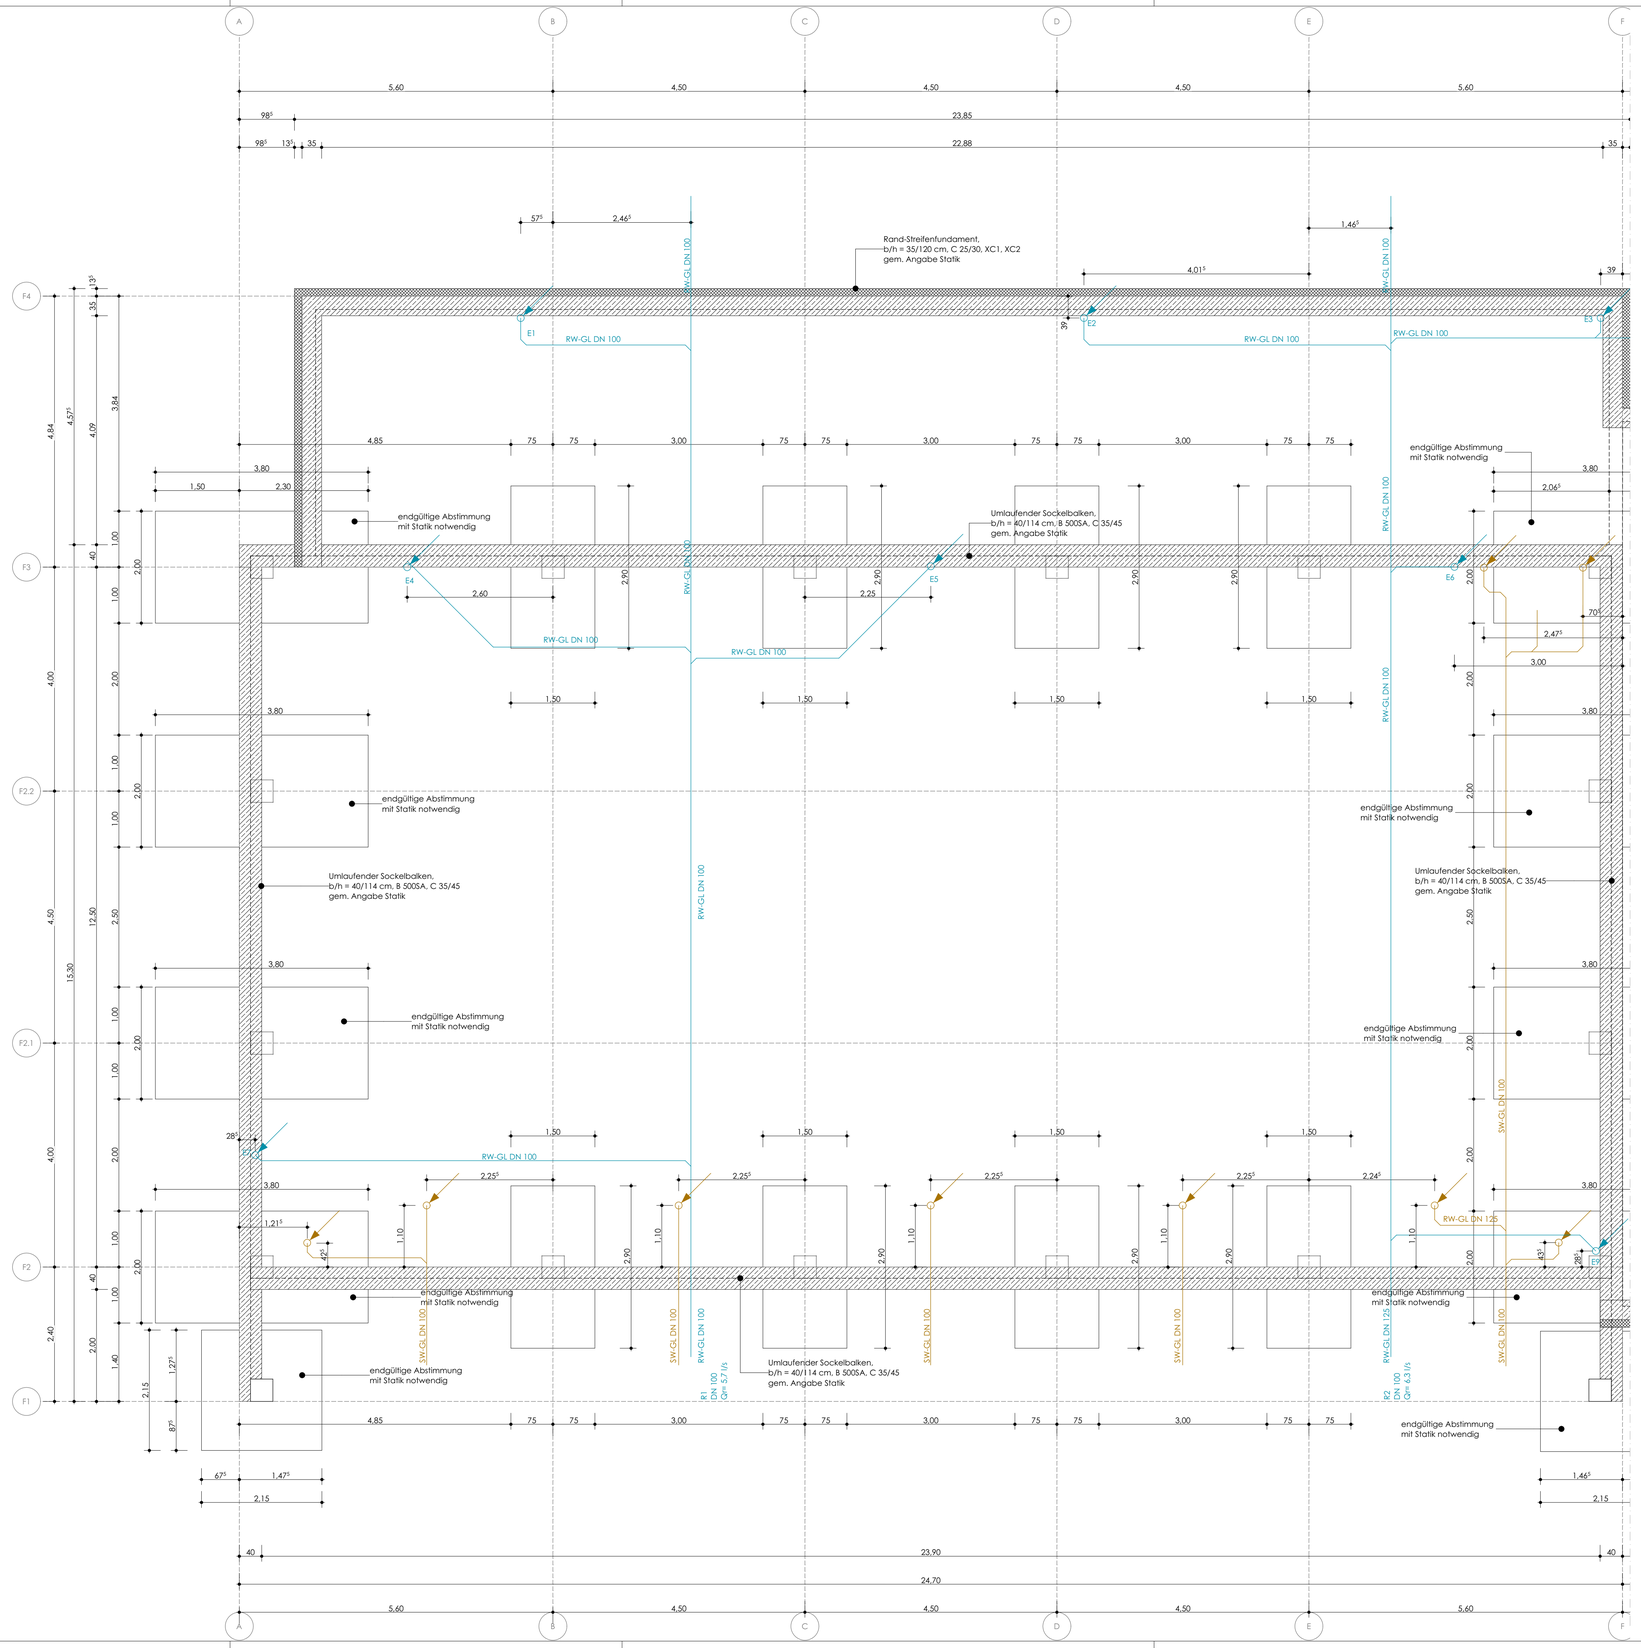

Legende Leitungen

- Grundleitung-Schmutzwasser
- Grundleitung-Regenwasser

Leitungsverlauf

- hindurchgehend abwärts
- hindurchgehend aufwärts
- beginnend und abwärts verlaufend
- beginnend und aufwärts verlaufend
- von oben kommend und endend
- von unten kommend und endend
- Entlüftung beginnend und aufwärts verlaufend
- Entlüftung von unten kommend und endend
- Entlüftung hindurchgehend aufwärts

N

Index	Index Beschreibung	Datum

ÜBERSICHT

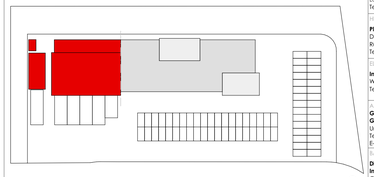

STATIK
Ingenieurbüro Dr.-Ing. K.Ehelebe
Zwölfmorgenstiel 25, 38855 Wernigerode
Tel: 03943/905442, E-Mail: ehelebe.statik@t-online.de

BAUWERKSSICHERUNG
PLANUNGS-GESELLSCHAFT BÖRDE
OT Groß Rodensleben
Lange Straße 32, 39144 Wanzleben-Börde
Tel: 039293/57633, E-Mail: info@pg-boerde.de

HLS
Planungsbüro für HLS-Technik
Dipl.-Ing. (FH) Ulrich Pape
Rübeländer Straße 15a, 38889 Blankenburg (Harz)
Tel: 03944/61893, E-Mail: PB.Pape@t-online.de

ELEKTRO
Ingenieurbüro Hanusch GmbH & Co. KG
Wilhelm-Heine-Straße 22, 39387 Oschersleben
Tel: 03949/514980, E-Mail: buero.oc@ib-hanusch.com

AUSSENANLAGEN
GBP -
Gesellschaft für Bauüberwachung und Planung mbH
Unterm Ratskopf 53, 38855 Wernigerode
Tel: 03943/694500
E-Mail: wernigerode@gbp-ingenieure.de

BAUGRUND
Dipl.-Ing. Andreas Peter
Ingenieurbüro für Geotechnik
Goezestraße 22, 06484 Quedlinburg
Tel: 03946/810533, E-Mail: AP-Geotechnik@t-online.de

PROJEKT
Feuerwehr Osterwieck

PROJEKT- NR.
C011

PLANBEZEICHNUNG
Fundamentplan-Fahrzeughalle

PLAN- NR.
5-1-001

INDEX

Arbeitsstand vom 30.08.2023

BAUHERR
Stadt Osterwieck
Am Markt 11, 38835 Osterwieck

Alle Maße sind am Bau zu prüfen! Statik beachten! Herstellerpapiere Maße sind zu überprüfen & ggf. anzupassen. Für die techn. Gewerke Elektro, Heizung, Lüftung & Sanitär sind die Pläne der Fachingenieure maßgebend! Firmenzeichnungen gehen nur mit dem Genehmigungsvermerk der Architekten. Unstimmigkeiten sind vor Ausführung der Bauleitung bekanntzugeben!

Höhenbezug: ±0.00 ≙ 125,45 m ü. NN = OK FFB

PHASE	DATUM	BEARBEITER
Ausführungsplanung	2023-07-12	bo/kln
MAßSTAB	**FORMAT**	**ZEICHNER**
1:50, 1:100	920 x 594	kln/stb

PLANUNGSRING
ARCHITEKTEN + INGENIEURE GMBH
BOTHE - KOWALSKY - SUROWY + PARTNER
38855 Wernigerode Dornbergsweg 22
03943/5485-0 www.planungsring-wr.de

Diese Zeichnung ist nach Urheberrecht unser Eigentum. Ohne unsere Zustimmung darf sie weder vervielfältigt noch dritten Personen zugänglich gemacht oder in anderer Weise mißbräuchlich verwendet werden.