



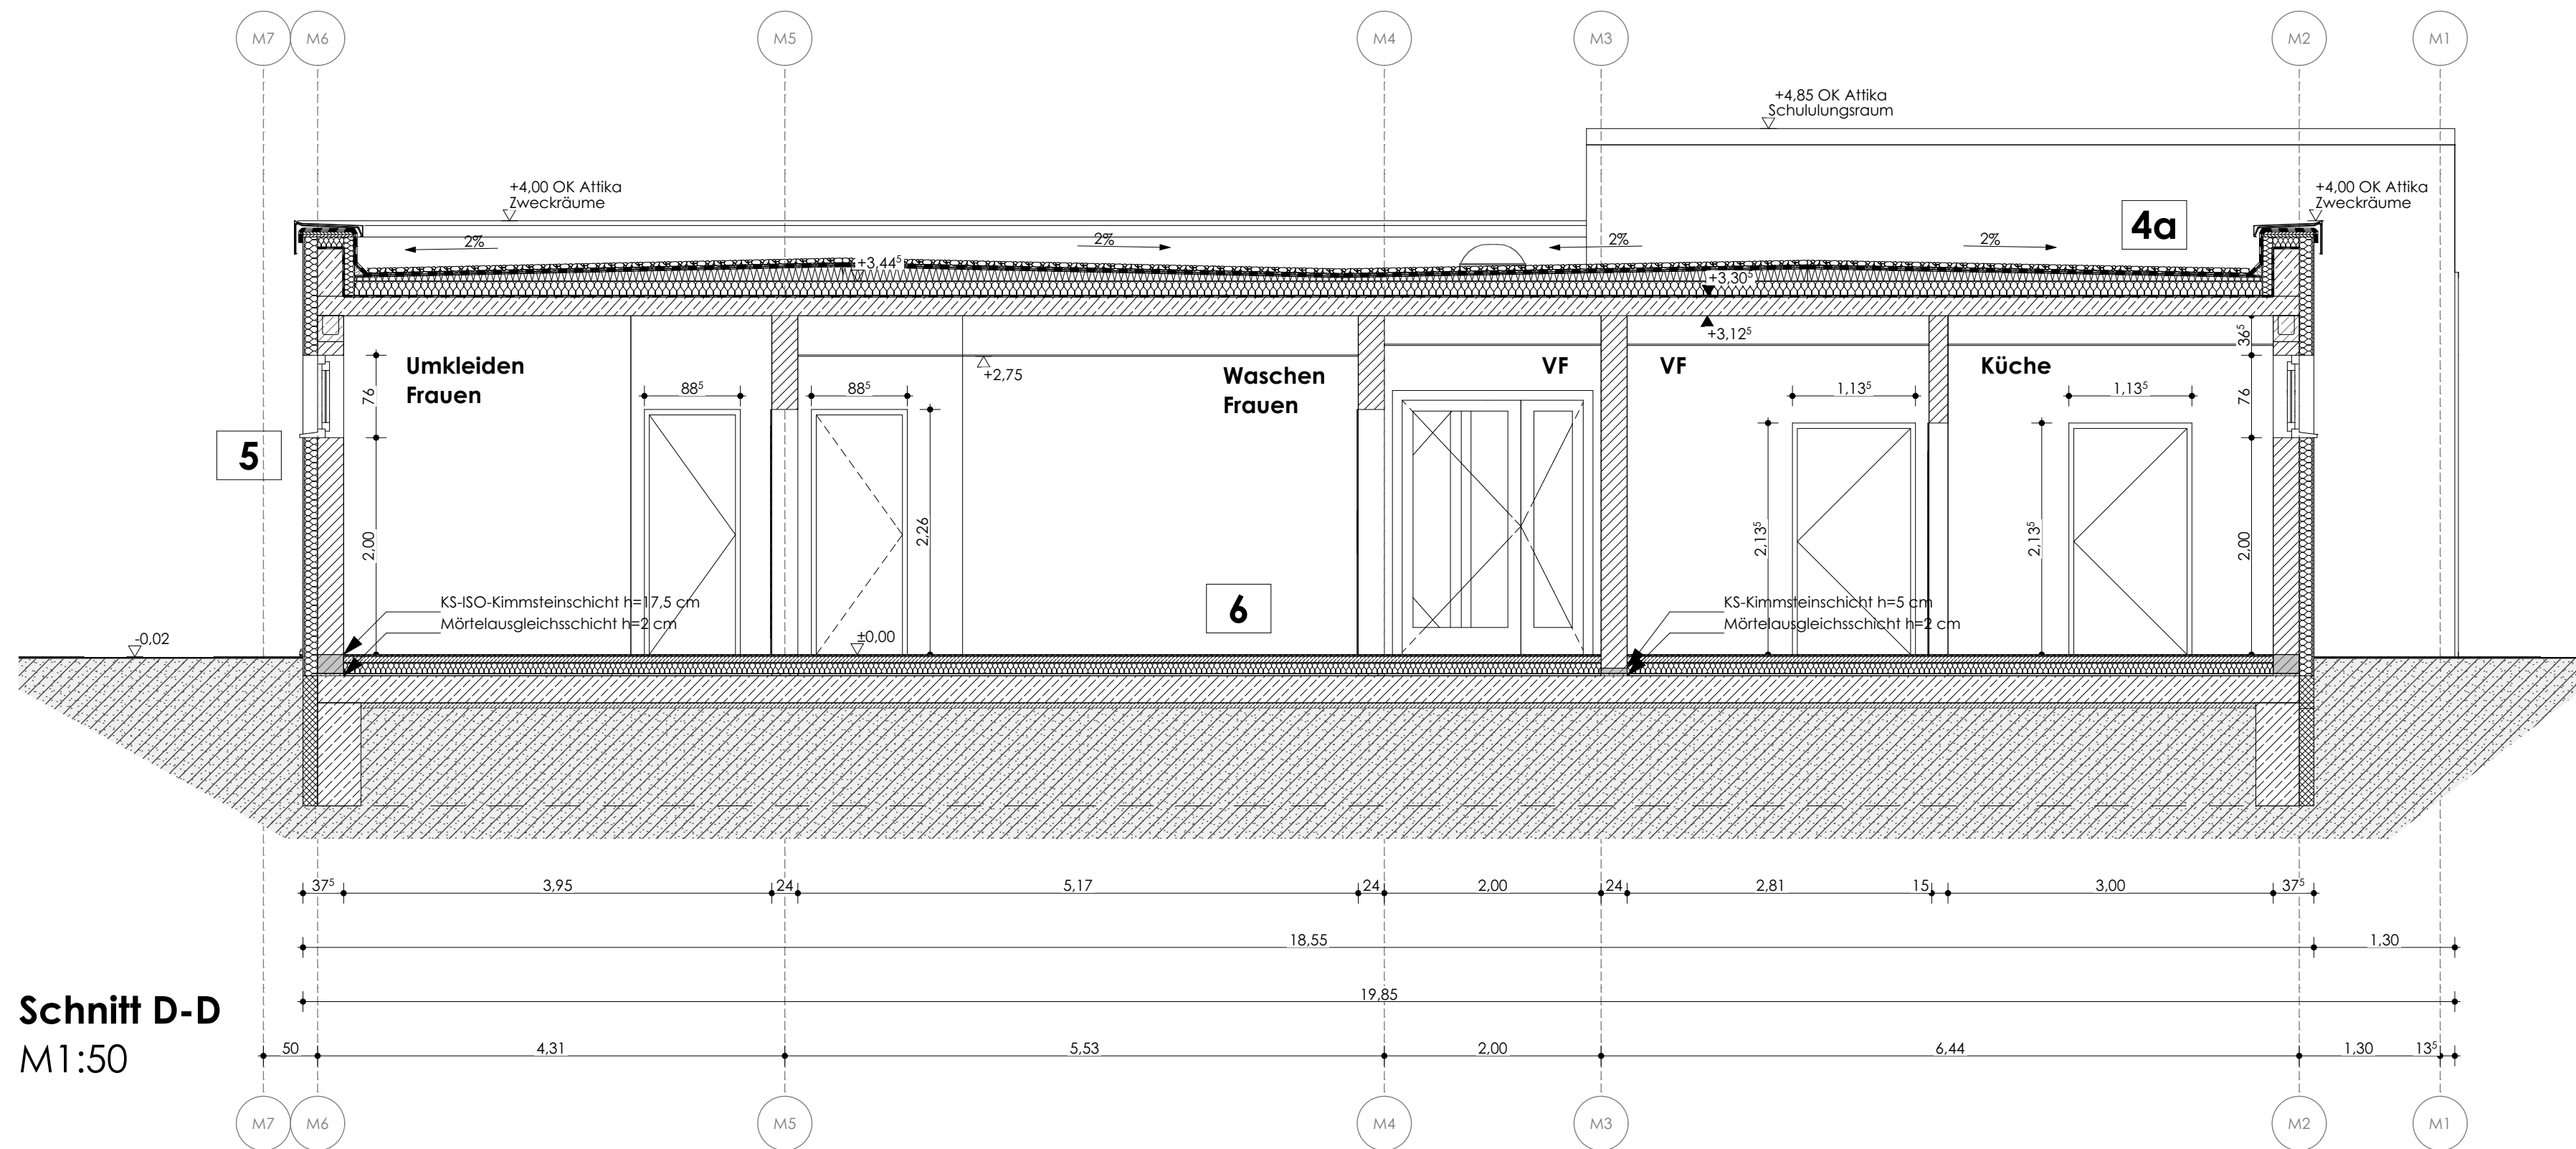

Schnitt D-D
M1:50

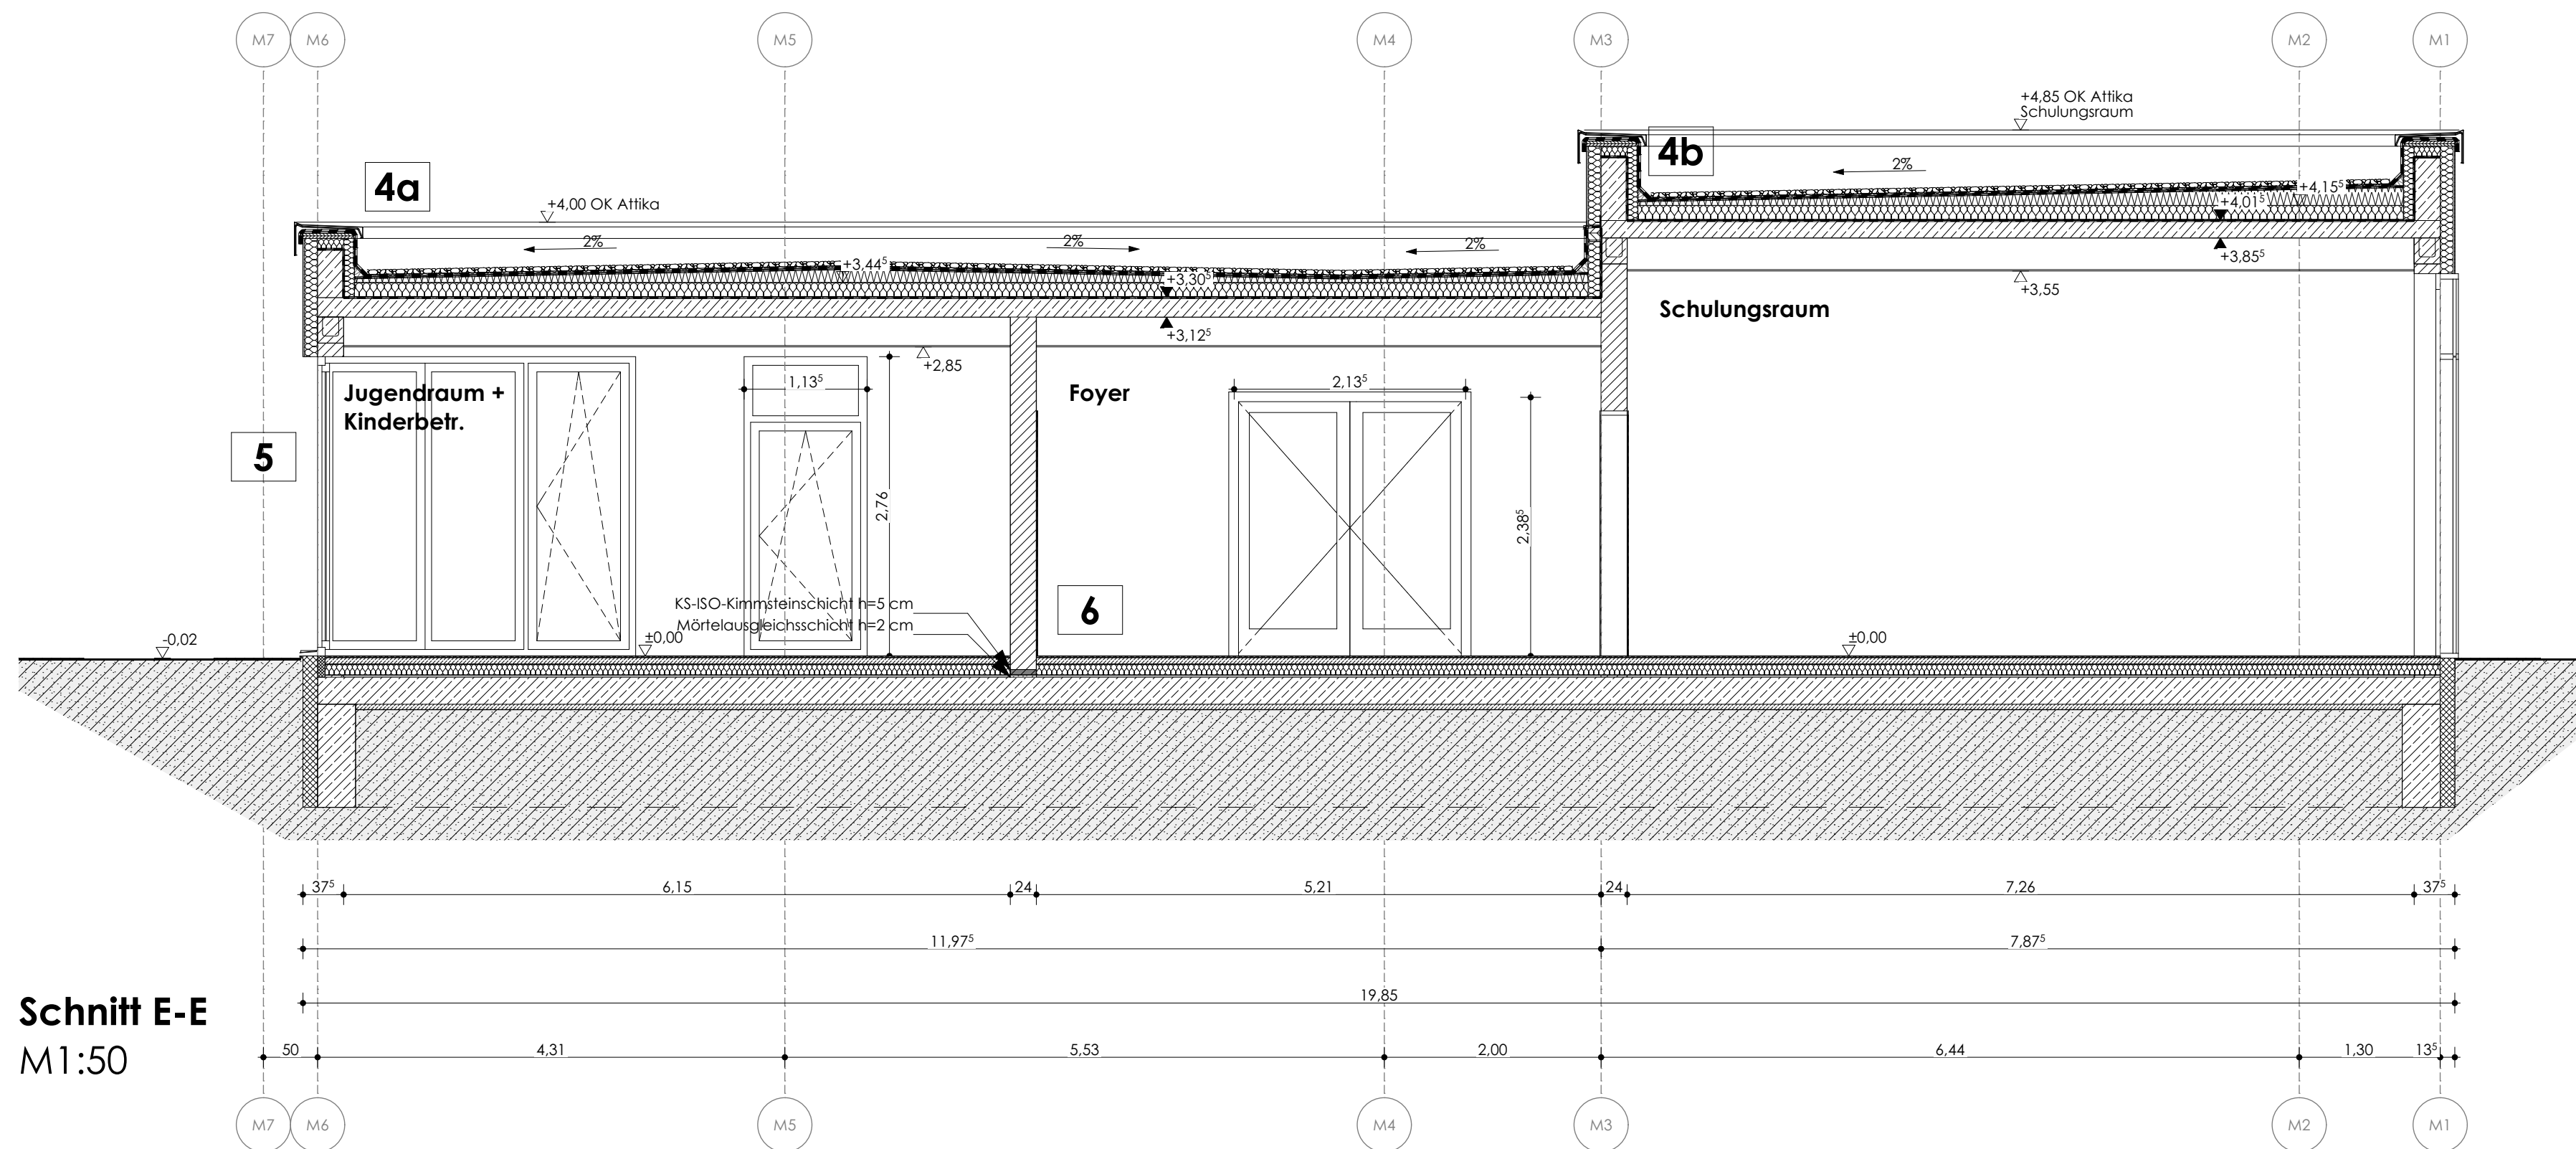

Schnitt E-E
M1:50

- 1 Dachaufbau Fahrzeughalle (mit PV-Anlage)**
 - Bekiesung
 - 2-lagig Bitumendachbahn
 - 3-13 cm Gefälledämmung (druckfest/begehrbar)
 - Baustoffklasse A1, WLG 040
 - 20 cm Wärmedämmung (druckfest/begehrbar)
 - Baustoffklasse A1, WLG 037
 - Elastomerbitumenbahn- Dampfspernbahn $\delta \geq 100$ m
 - Trapezblech aus Stahl gem. Angabe Statik
 - $\Sigma 39-49$ cm
 - Pfetten gem. Angabe Statik
 - Leimholzbinder gem. Angabe Statik
- 2 Wandaufbau Fahrzeughalle**
 - Tragkonstruktion als Stützenkonstruktion aus Stahlbeton
 - Sockelwandplatte mit innenliegender Dämmung 4 cm (Baustoffklasse A1, WLG 035) und Sockelputz ca. 0,4 m über OKG
 - 20 cm Leichtbetonplatten
- 3 Fußboden Fahrzeughalle:**
 - Rüttelboden im Gefälle
 - 2 cm Feinsteinzeugplatten R12
 - Haftvermittler
 - 11-15 cm hydraulisch "abbindendes" Mörtelbett, vorverdichtet (abgezogen im Gefälle 1% zu den Ablauftrinnen)
 - PE-Folie
 - 0,5 cm Abdichtung (Bitumenschweißbahn) einschl. Höhendifferenz
 - $\Sigma 18$ cm Fußbodenaufbau
 - 25 cm Bodenplatte gem. Angabe Statik
 - 10 cm Sauberkeitsschicht Magerbeton
 - Unterbau nach statischen Angaben
- 4a Dachaufbau Zweckräume (mit PV-Anlage)**
 - Bekiesung
 - 2-lagig Bitumendachbahn
 - 4-14 cm Gefälledämmung (druckfest/begehrbar)
 - 14 cm Wärmedämmung (druckfest/begehrbar)
 - Baustoffklasse A1, WLG 037
 - Dampfsperre aus dem Dachabdichtungssystem, Voranstrich
 - $\Sigma 18-28$ cm
 - 18 cm Stahlbetondecke gem. Angabe Statik
 - 22 cm Stahlbetondecke über Kleiderkammer gem. Angabe Statik
- 4b Dachaufbau Schulungsraum**
 - Bekiesung
 - 2-lagig Bitumendachbahn
 - 4-17,5 cm Gefälledämmung (druckfest/begehrbar)
 - Baustoffklasse A1, WLG 040
 - 14 cm Wärmedämmung (druckfest/begehrbar)
 - Baustoffklasse A1, WLG 037
 - Dampfsperre aus dem Dachabdichtungssystem, Voranstrich
 - $\Sigma 18-31,5$ cm
 - 16 cm Hohlbleiendecke gem. Angabe Statik
- 5 Wandaufbau Zweckräume**
 - Außenputz (mineral, Edelkatzputz)
 - 12 cm Wärmedämmung WLG 035 (A1-Dämmung Steinwolle)
 - 24 cm Kalksandstein
 - Innenputz
 - $\Sigma 37,5$ cm
- 6 Fußbodenaufbau Zweckräume**
 - 1,5 cm Nutzschrift gem. Erfordernis (Bodenbelag/ Fliesen auf Ausgleichsschicht)
 - 6 cm Estrich
 - Trennlage
 - 10 cm Dämmung 2-lagig EPS WLG 035
 - 2 cm Perlfle als Ausgleichsschicht
 - Abdichtung aus Bitumenschweißbahn nach DIN 18195
 - $\Sigma 19,5$ cm
 - 25 cm Bodenplatte gem. Angabe Statik
 - 5 cm Sauberkeitsschicht
 - Unterbau nach statischen Angaben

Index	Index Beschreibung	Datum	STATIK
			Ingenieurbüro Dr.-Ing. K. Ebelebe Dachmengenitz 23, 38855 Wenigerode Tel: 03943/705442, E-Mail: ebelebe.statik@t-online.de
			BRANDSCHUTZ/ENEV
			PLANUNGS-GESELLSCHAFT BÖRDE OT Groß Rodensleben Lange Straße 52, 39164 Wanzleben-Börde Tel: 039293/57633, E-Mail: info@pgb-boerde.de
			HLS Planungsbüro für HLS-Technik Dipl.-Ing. Ralf Ulrich-Pape Rübeländer Straße 15a, 38889 Blankenburg (Harz) Tel: 03944/61893, E-Mail: PB.Pape@t-online.de
			INGENIEURBÜRO HANUSCH GMBH & CO. KG Wilhelm-Heine-Straße 22, 39387 Ostersee Tel: 03949/314980, E-Mail: buero.oct@b-hanusch.com
			FISCHERANLAGEN GfP Gesellschaft für Bauüberwachung und Planung mbH Unterm Rotkopf 53, 38855 Wenigerode Tel: 03943/69400-0 E-Mail: wenigerode@gfbp-ingenieure.de
			BAUGRUND Dipl.-Ing. Andreas Peter Ingenieurbüro für Geotechnik Gossetstraße 22, 04484 Quedlinburg Tel: 03946/810333, E-Mail: AP-Geotechnik@t-online.de
PROJEKT	Feuerwehr Osterwieck	PROJEKT-NR.	C011
PLANBEZEICHNUNG	Schnitt D und Schnitt E	PLAN-NR.	5-2-003
BAUHERR	Stadt Osterwieck Am Markt 11, 38835 Osterwieck	Alle Maße sind am Bau zu prüfen! Statik beachten! Herstellereinstell. Maße sind zu überprüfen & ggf. anzupassen. Für die Techn. Gewerke Elektro, Heizung, Lüftung & Sanitär sind die Pläne der Fachingenieure maßgebend! Firmenzeichnungen gelten nur mit dem Genehmigungsvorstand der Architekten. Unstimmigkeiten sind vor Ausführung der Bauleitung vorzuzuregeln!	
Höhenbezug:	±0.00 ± 125,45 m ü. NN = OK FFB		
PHASE:	Ausführungsplanung	DATUM:	2023-07-12
BEARBEITER:	bo/klh	ZEICHNER:	klh/stb
MAßSTAB:	1:50	FORMAT:	841 x 594 / A1
Diese Zeichnung ist nach Urheberrecht unser Eigentum. Ohne unsere Zustimmung darf sie weder vervielfältigt noch Dritten Personen zugänglich gemacht oder in anderer Weise missbräuchlich verwendet werden.			
PLANUNGSRING ARCHITEKTEN + INGENIEURE GMBH BOTHE - KOWALSKY - SUROWY + PARTNER 38855 Wenigerode Dornbergsweg 22 03943/5485-0 www.planungsring-wr.de			