


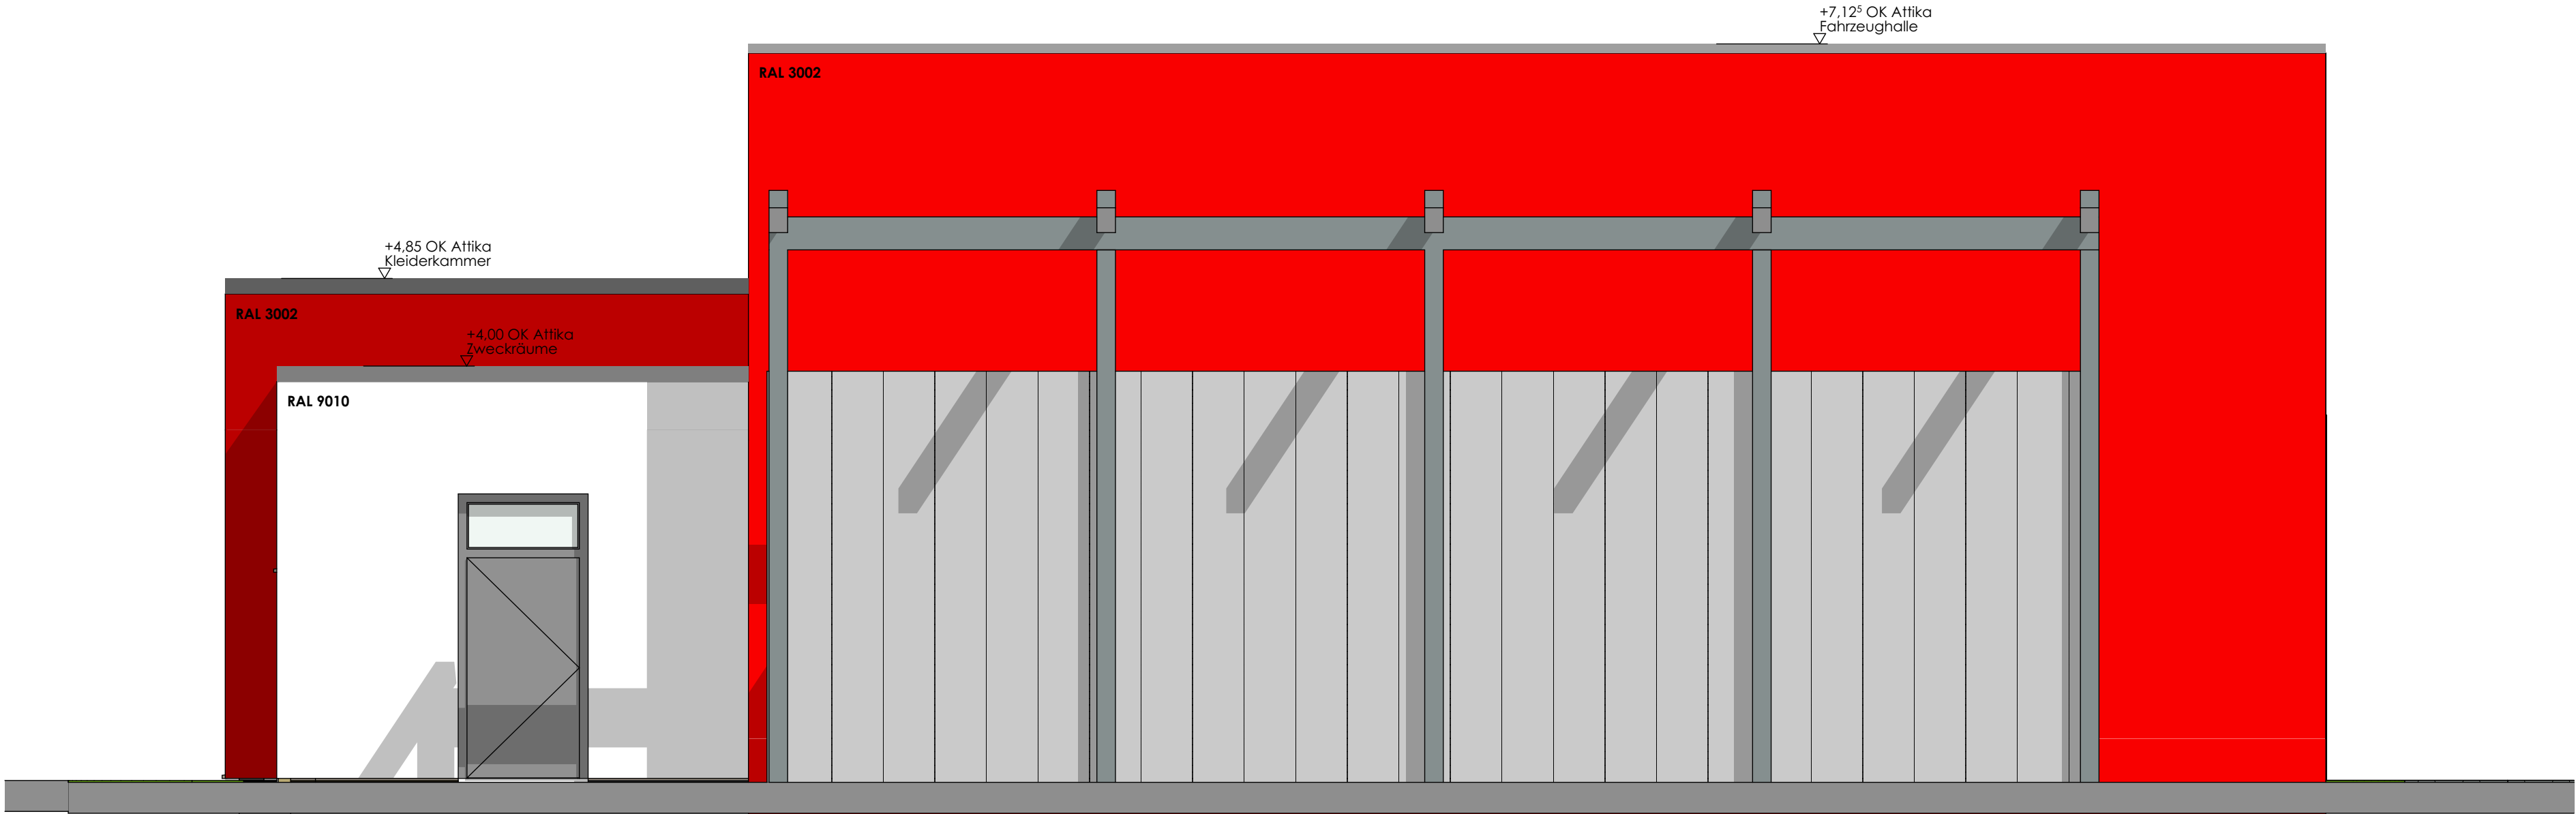

Ansicht Nord  
M1:50



Ansicht Süd  
M1:50

| Index   | Index Beschreibung                                | Datum   | STATIK   |
|---|---------------------------------------------------|---|---|
|   |                                                   |   | Ingenieurbüro Dr.-Ing. K. Ebelebe<br>Dachmengenstr. 25, 38855 Wennigerode<br>Tel: 03943/705442, E-Mail: ebelebe.statik@t-online.de                                     |
|   |                                                   |   | BRANDSCHUTZ/ENV.   |
|   |                                                   |   | PLANUNGS-GESELLSCHAFT BÖRDE<br>OT Groß Rodensleben<br>Lange Straße 52, 39164 Wardenburg-Börde<br>Tel: 039293/57533, E-Mail: info@pgb-boerde.de                         |
|   |                                                   |   | HLS<br>Planungsbüro für HLS-Technik<br>Dipl.-Ing. Ralf Ulrich-Pape<br>Rübeländer Straße 15a, 38689 Blankenburg (Harz)<br>Tel: 03944/61893, E-Mail: PB.Pape@t-online.de |
|   |                                                   |   | Ingenieurbüro Hanusch GmbH & Co. KG<br>Wilhelm-Heine-Straße 22, 39387 Oschersleben<br>Tel: 03949/314980, E-Mail: buero.oc@ib-hanusch.com                               |
|   |                                                   |   | BAUSEITENANLAGEN   |
|   |                                                   |   | GBP<br>Gesellschaft für Bauüberwachung und Planung mbH<br>Unterm Rotkopf 53, 38855 Wennigerode<br>Tel: 03943/69400-0<br>E-Mail: wennigerode@gbp-ingenieure.de          |
|   |                                                   |   | BAUWEISE   |
|   |                                                   |   | Dipl.-Ing. Andreas Peter<br>Ingenieurbüro für Geotechnik<br>Gossetstraße 22, 04484 Quedlinburg<br>Tel: 03946/810333, E-Mail: AP-Geotechnik@t-online.de                 |
| PROJEKT   | Feuerwehr Osterwieck                              | PROJEKT-NR.   | C011   |
| PLANBEZEICHNUNG   | Ansichten Nord und Süd                            | PLAN-NR.   | 5-3-001   |
| BAUHERR   | Stadt Osterwieck<br>Am Markt 11, 38835 Osterwieck | Alle Maße sind am Bau zu prüfen! Statik beachten!<br>Herstellereinstell. Maße sind zu überprüfen & ggf. an-<br>passen. Für die techn. Gewerke Elektro, Heizung,<br>Lüftung & Sanitär sind die Pläne der Fachingenieure<br>maßgebend! Firmenzeichnungen gelten nur mit dem<br>Genehmigungsvorbehalt der Architekten.<br>Unstimmigkeiten sind vor Ausführung der Bauleitung<br>beizutragen! |   |
| Höhenbezug:   | ±0.00 ± 125,45 m ü. NN = OK FFB                   |   |   |
| PHASE   | Ausführungsplanung                                | DATUM   | 2023-07-12   |
| MAßSTAB   | 1:50                                              | BEARBEITER   | ba/khn   |
|   |                                                   | ZEICHNER   | klm/stb   |
| Diese Zeichnung ist nach Urheberrecht unser Eigentum. Ohne unsere Zustimmung darf sie weder vervielfältigt noch Dritten<br>Personen zugänglich gemacht oder in anderer Weise missbräuchlich verwendet werden. |                                                   |   |   |
| PLANUNGSRING<br>ARCHITEKTEN + INGENIEURE GMBH<br>BOTHE - KOWALSKY - SUROWY + PARTNER<br>38855 Wennigerode Dornbergsweg 22<br>03943/5485-0 www.planungsring-wr.de                                              |                                                   |   |   |