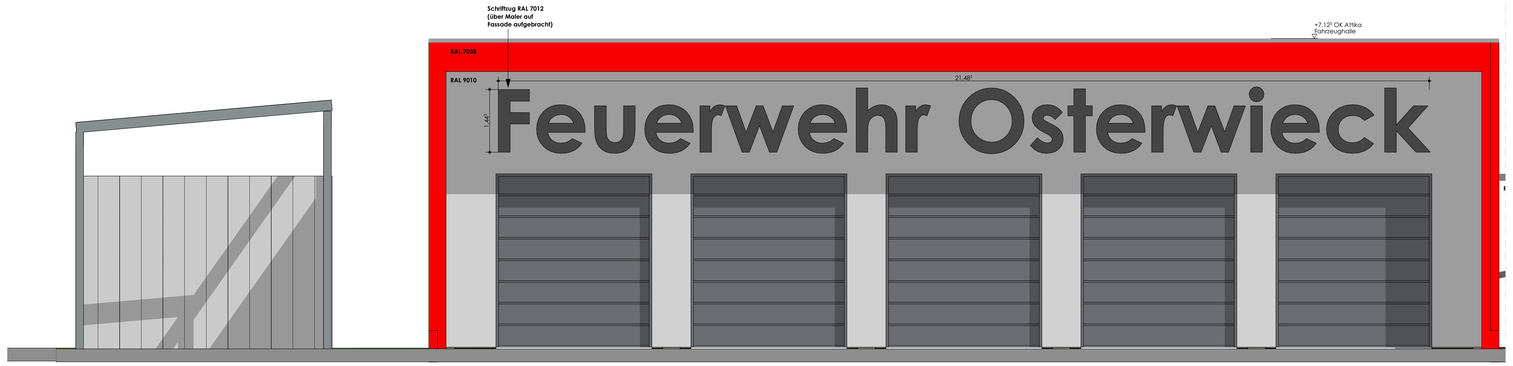

Ansicht Ost (Fahrzeughalle)
M1:50

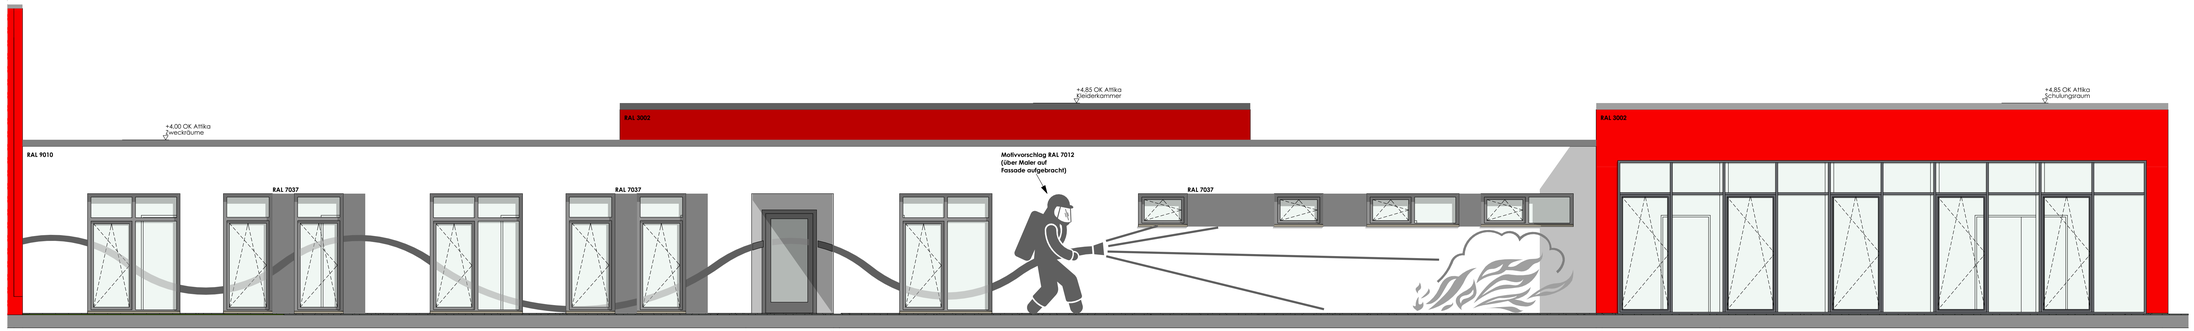

Ansicht Süd (Mehrzweckgebäude)
M1:50

Index	Änder. Beschreibung	Datum

ÜBERSICHT

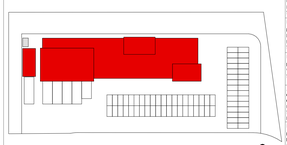

PROJEKT

Feuerwehr Osterwieck

PROJEKT-NR.

C011

PLANBEZEICHNUNG

Ansichten Ost

PLAN-NR.

5-3-002

INDEX

BAUHERR

Stadt Osterwieck
Am Markt 11, 38835 Osterwieck

Arbeitsstand vom 30.08.2023

Alle Maße sind vor Bau zu prüfen! Maße beachten - Nennmaßprofil! Maße sind bzw. Steigschen & ggfs. on Ort zu prüfen! Maßabweichungen sind vor Ausführung der Leistung & Lieferung anzuzeigen! Maßgebend! Firmenaufmessungen gehen nur mit dem Genehmigungsvermerk der Architekten. Unstimmigkeiten sind vor Ausführung der Bauleitung schriftlich mitzuteilen!

Höhenbezug: ±0.00 ≙ 125,45 m ü. NN = OK FFB

PHASE	DATUM	BEARBEITER
Ausführungsplanung	2023-07-12	bo/klh
MAßSTAB	FORMAT	GEZEICHNET
1:50	1189 x 594	KH/HTo

Ingenieurbüro Dr.-Ing. K.Ehelebe
Zuckmayerstraße 23, 38855 Wernigerode
Tel. 03943/ 905440
E-Mail: ehelebe.stoffel@t-online.de

PLANUNGS-GESELLSCHAFT BÖRDE
OT Groß Rodensleben
Lange Straße 52, 39164 Hohendodeleben-Börde
Tel. 039293/57633, E-Mail: info@pg-boerde.de

Planungsbüro für HLS-Technik
Dipl.-Ing. (FH) Ulrich Pajow
Rübeländer Straße 15a, 38889 Blankenburg (Harz)
Tel. 03944/619973, E-mail: PB.Pajow@t-online.de

Ingenieurbüro Hanusch GmbH & Co. KG
Wilhelm-Heine-Straße 22, 39387 Oschersleben
Tel. 03949/5149560, E-Mail: buero.ac@ib-hanusch.com

GBP -
Gesellschaft für Bauüberwachung und Planung mbH
Western Ruhestatt 55, 38855 Wernigerode
Tel. 03943/659430-0
E-Mail: wernigerode@gbp-ingenieure.de

Dipl.-Ing. Andreas Peter
Ingenieurbüro für Geotechnik
Gaussstraße 22, 06484 Quedlinburg
Tel. 03946/810333, E-Mail: AP-Geotechnik@t-online.de

PLANUNGSRING
ARCHITEKTEN + INGENIEURE GMBH
BOTHE · KOWALSKY · SUBOWY + PARTNER

38855 Wernigerode Dornbergsweg 22
03943/5485-0 www.planungsring-wr.de

Diese Zeichnung ist nach Urheberrecht unser Eigentum. Ohne unsere Zustimmung darf sie weder vervielfältigt noch dritten Personen zugänglich gemacht oder in anderer Weise mißbräuchlich verwendet werden.