
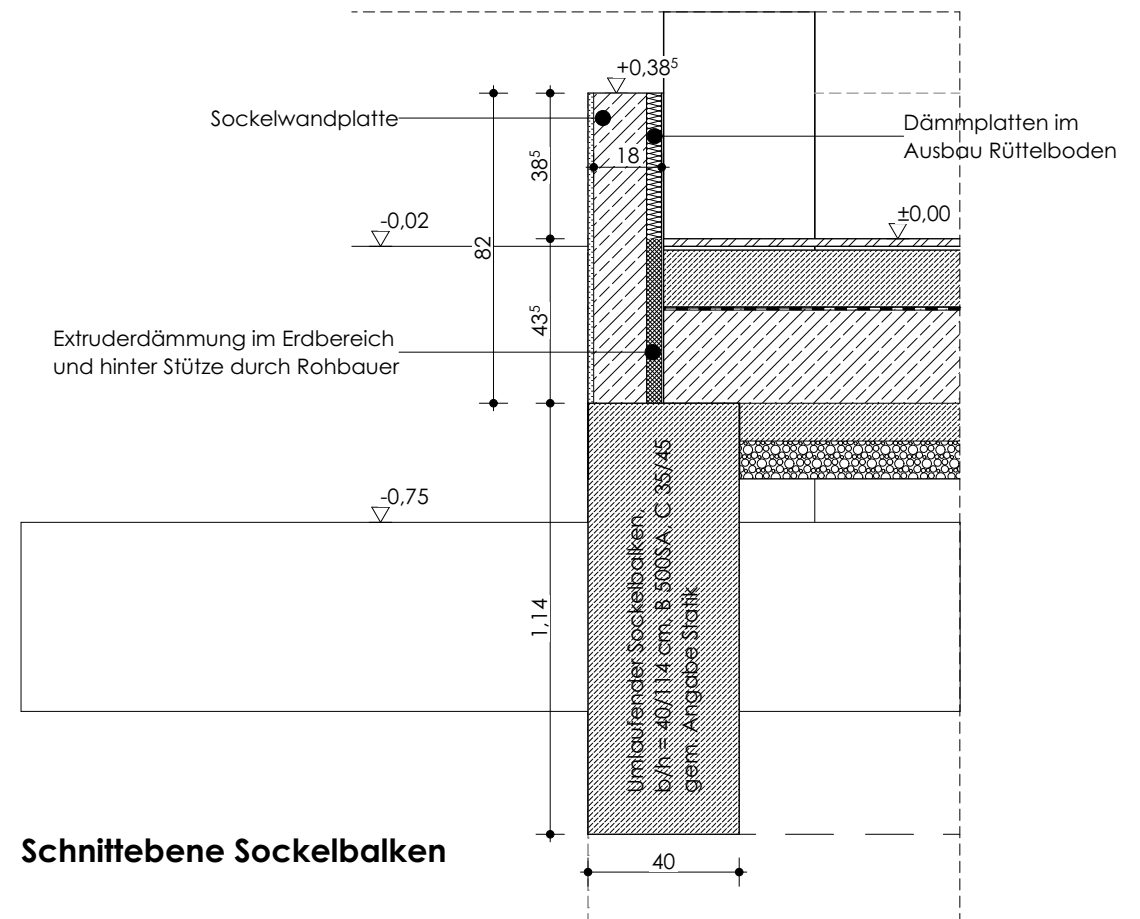


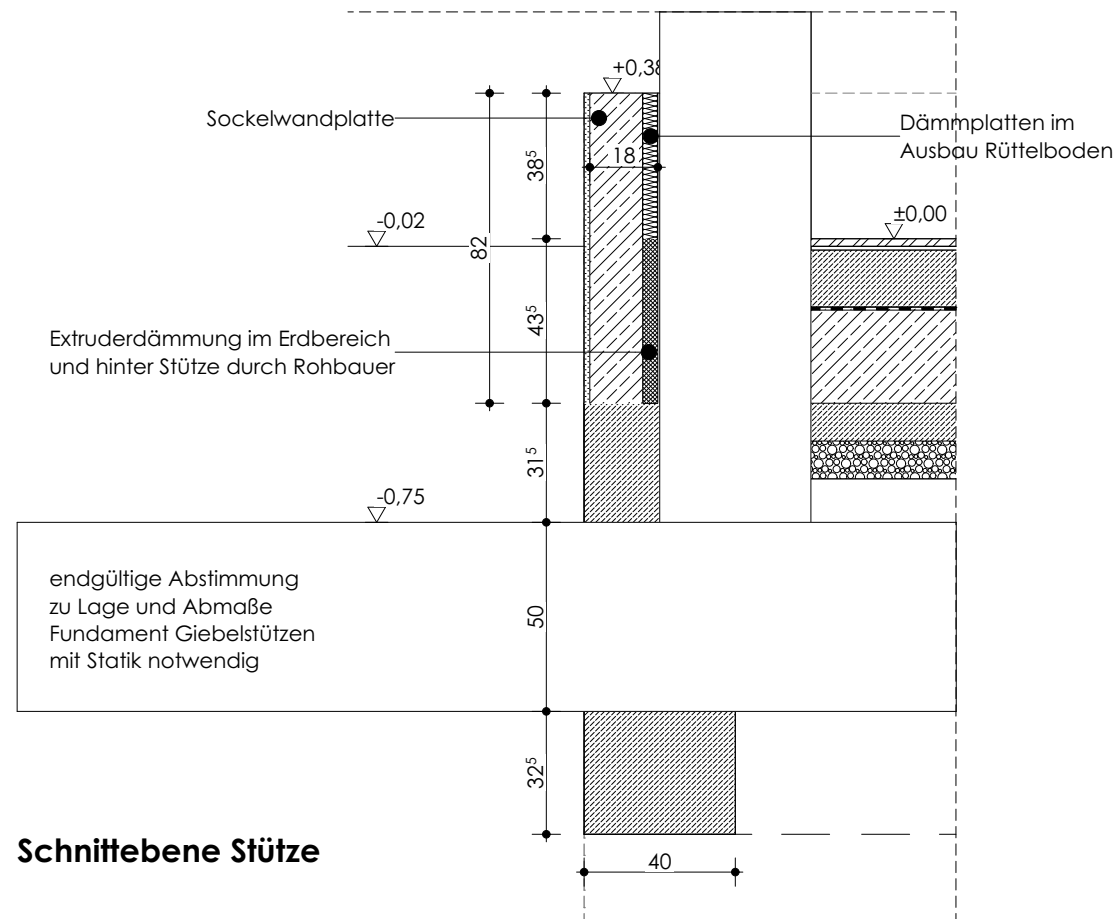

C:\Users\aklein\Desktop\Privat\C011\2023-09-01_C011_AU-Planung.plt/31.08.2023

BAUHERR Stadt Osterwieck Am Markt 11, 38835 Osterwieck Höhenbezug: $\pm 0.00 \triangle 125,45 \text{ m } \ddot{\text{U}}. \uparrow \text{NN} = \text{OK FFB}$ Alle Maße sind am Bau zu prüfen! Statik beachten! Herstellerspezif. Maße sind zu überprüfen & ggf. anzupassen. Für die techn. Gewerke Elektro, Heiz-ung, Lüftung & Sanitär sind die Pläne der Fachingenieure maßgebend! Firmenzeichnungen gelten nur mit dem Genehmigungsvermerk der Architek-ten. Unstimmigkeiten sind vor Ausführung der Bauleitung bekanntzugeben!	PHASE Ausführungsplanung	MAßSTAB 1:20	PROJEKT- NR. C011	PROJEKT Feuerwehr Osterwieck	PLANUNGSRING ARCHITEKTEN + INGENIEURE GMBH BOTHE - KOWALSKY - SUROWY + PARTNER 38855 Wernigerode Dornbergsweg 22 03943/5485-0 www.planungsring-wr.de
	DATUM	FORMAT 420x297/A3			
	BEARBEITER <i>bo/kln</i>	ZEICHNER <i>kln/stb</i>	PLAN- NR. 5-D-001	PLANBEZEICHNUNG Detail D-01 - Sockelwandplatte	

Arbeitsstand vom
30.08.2023

Diese Zeichnung ist nach Urheberrecht unser Eigentum. Ohne unsere Zustimmung darf sie weder vervielfältigt noch dritten Personen zugänglich gemacht oder in anderer Weise missbräuchlich verwendet werden.