


C:\Users\aklein\Desktop\Privat\C011\2023-09-01_C011_AU-Planung.plt/31.08.2023

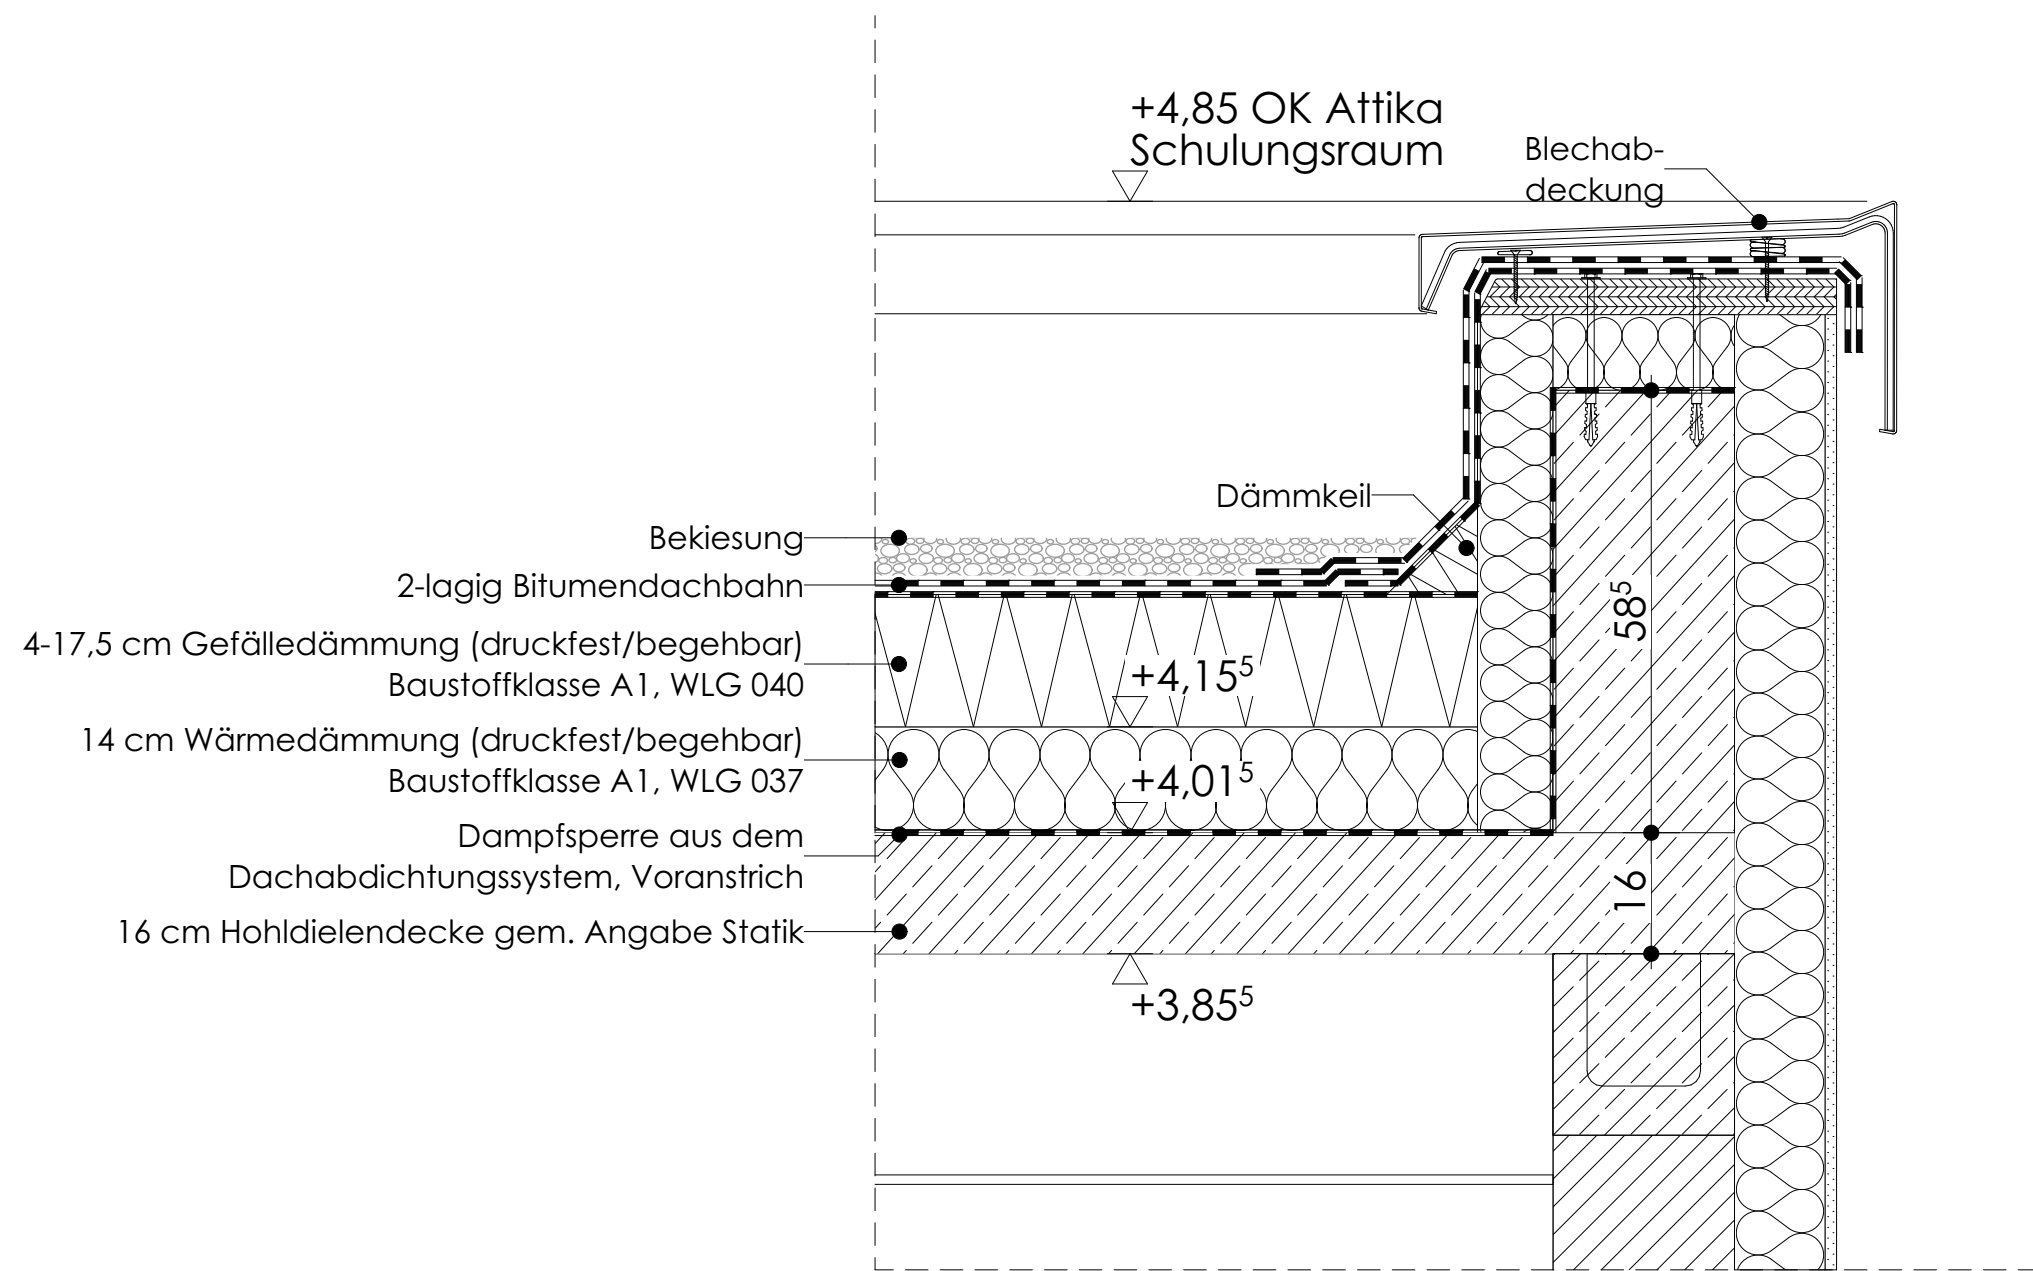

BAUHERR Stadt Osterwieck Am Markt 11, 38835 Osterwieck Höhenbezug: $\pm 0.00 \triangleq 125,45$ m ü. NN = OK FFB Alle Maße sind am Bau zu prüfen! Statik beachten! Herstellerspezif. Maße sind zu überprüfen & ggf. anzupassen. Für die techn. Gewerke Elektro, Heizung, Lüftung & Sanitär sind die Pläne der Fachingenieure maßgebend! Firmenzeichnungen gelten nur mit dem Genehmigungsvermerk der Architekten. Unstimmigkeiten sind vor Ausführung der Bauleitung bekanntzugeben!	PHASE Ausführungsplanung	MAßSTAB 1:10 FORMAT 420x297/A3 ZEICHNER kln/stb	PROJEKT- NR. C011	PROJEKT Feuerwehr Osterwieck	PLANUNGSRING ARCHITEKTEN + INGENIEURE GMBH BOTHE - KOWALSKY - SUROWY + PARTNER 38855 Wernigerode Dornbergsweg 22 03943/5485-0 www.planungsring-wr.de
	DATUM		PLAN- NR. 5-D-004	PLANBEZEICHNUNG Detail D-04 - Attika Zweckräume	

Arbeitsstand vom
30.08.2023