


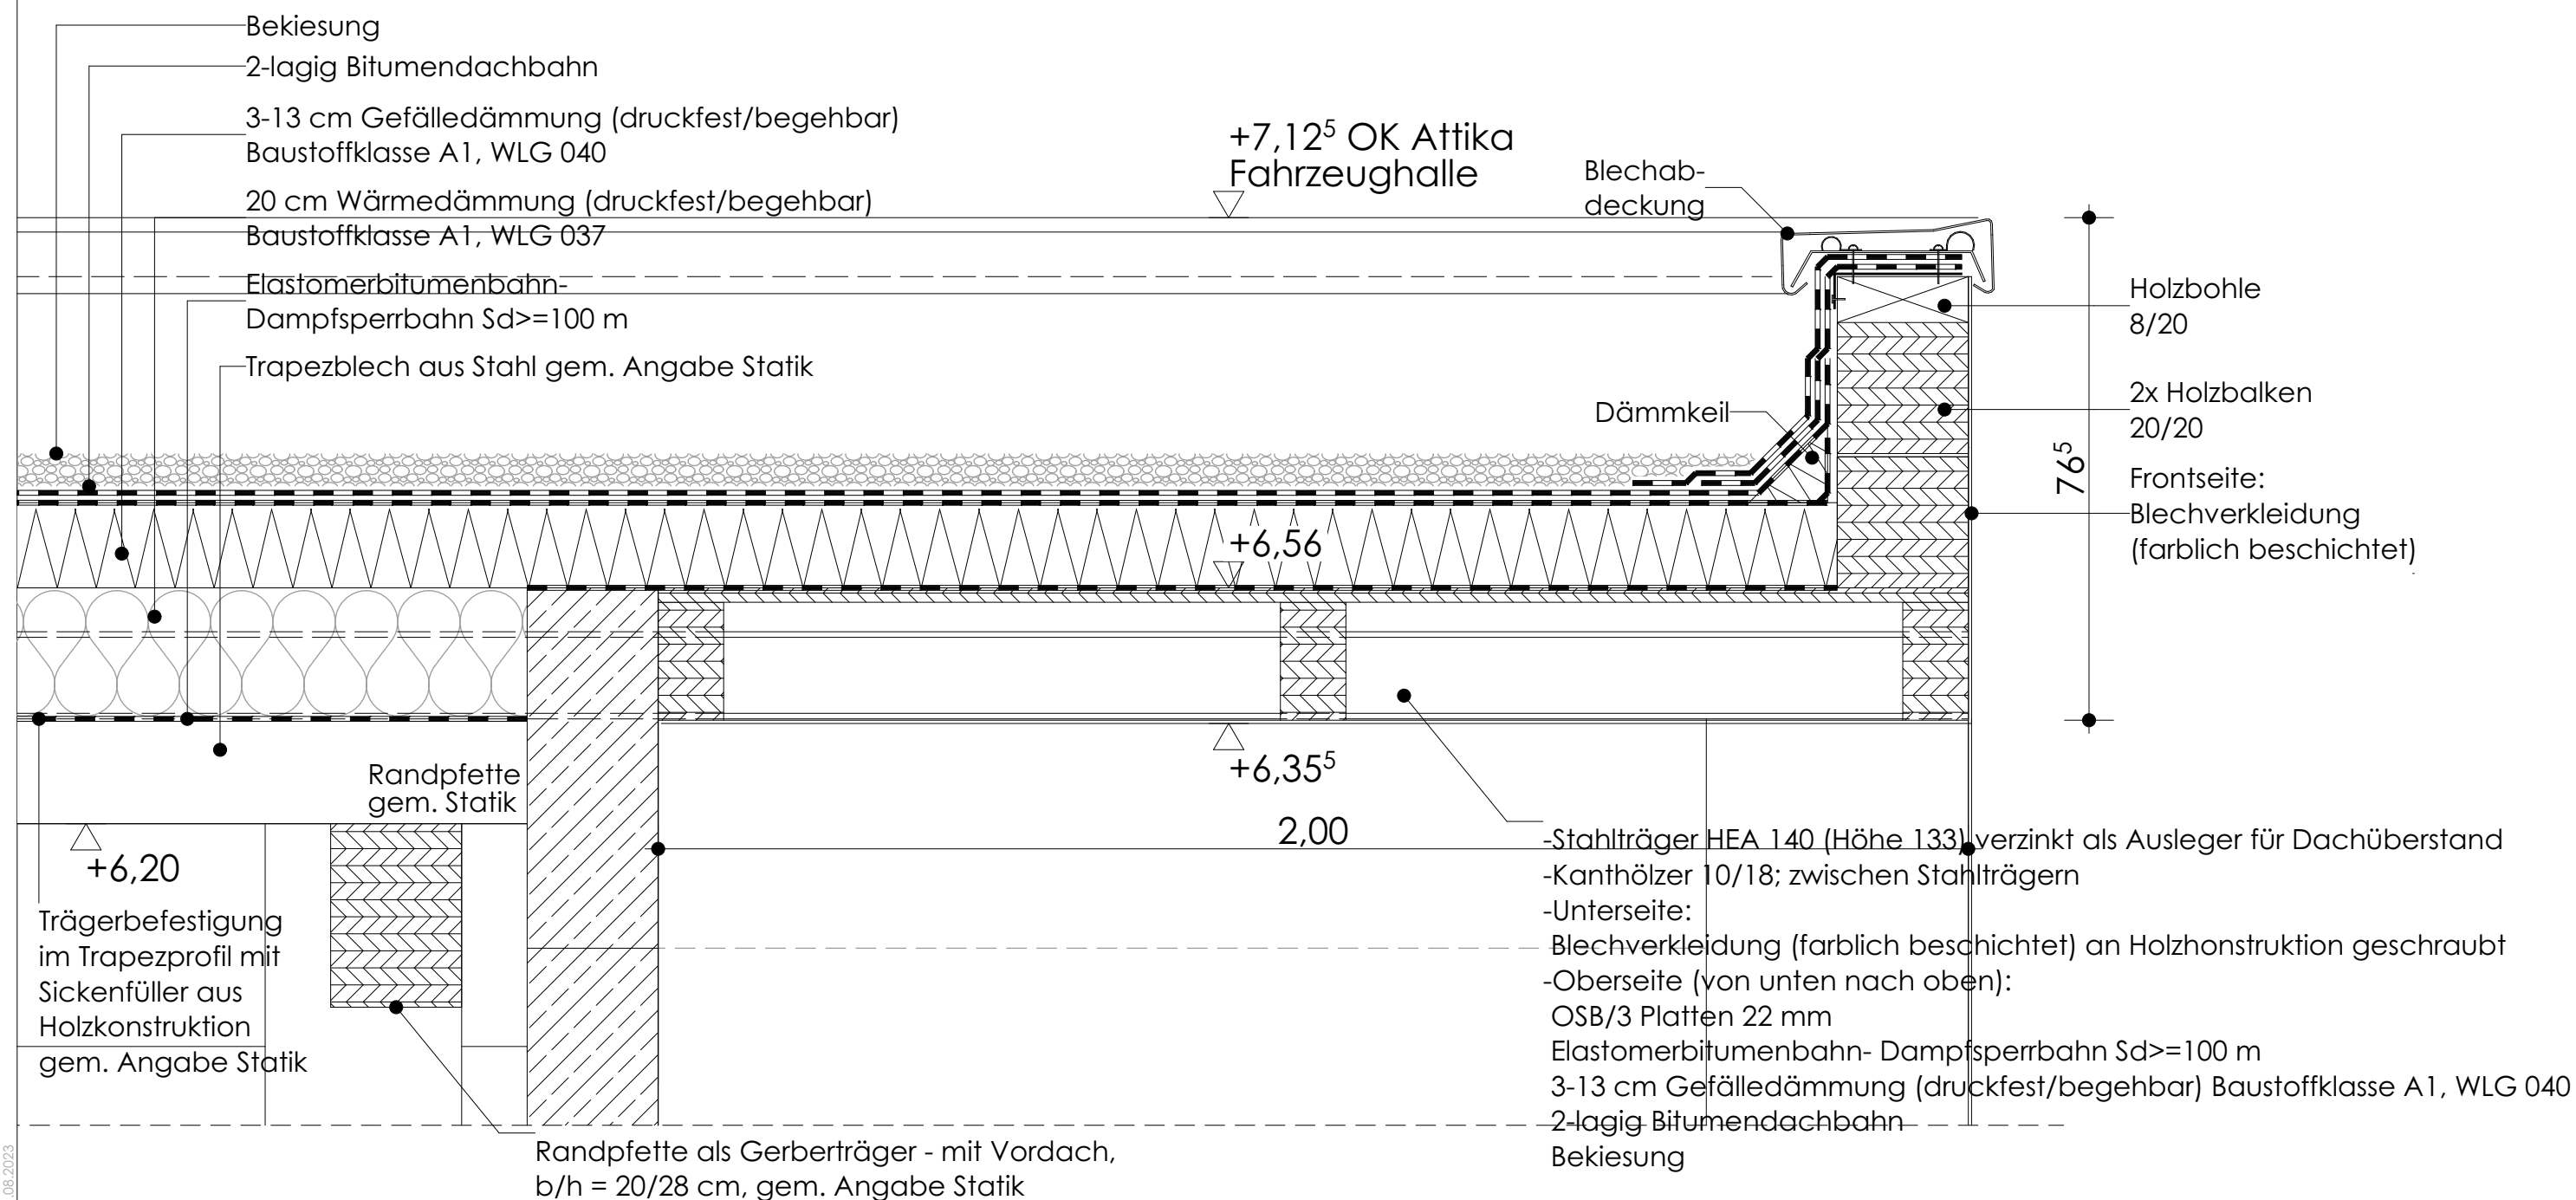

BAUHERR Stadt Osterwieck Am Markt 11, 38835 Osterwieck	PHASE Ausführungsplanung	MAßSTAB 1:10	PROJEKT- NR. C011	PROJEKT Feuerwehr Osterwieck	PLANUNGSRING ARCHITEKTEN + INGENIEURE GMBH BOTHE - KOWALSKY - SUROWY + PARTNER
	DATUM	FORMAT 420x297 / A3			
Höhenbezug: ±0.00 $\hat{=}$ 125,45 m ü. $\hat{N}$ N = OK FFB Alle Maße sind am Bau zu prüfen! Statik beachten! Herstellerspezif. Maße sind zu überprüfen & ggf. anzupassen. Für die techn. Gewerke Elektro, Hei-zung, Lüftung & Sanitär sind die Pläne der Fachingenieure maßgebend! Firmenzeichnungen gelten nur mit dem Genehmigungsvermerk der Architekten. Unstimmigkeiten sind vor Ausführung der Realisierung bekanntzugeben!	BEARBEITER bo/kln	ZEICHNER kln/stb	PLAN- NR. 5-D-006	PLANBEZEICHNUNG Detail D-06 - Vordach-Fahrzeughalle	38855 Wernigerode Dornbergsweg 22 03943/5485-0 www.planungsring-wr.de
		Diese Zeichnung ist nach Urheberrecht unser Eigentum. Ohne unsere Zustimmung darf sie weder vervielfältigt noch dritten Personen zugänglich gemacht oder in anderer Weise missbräuchlich verwendet werden.			