


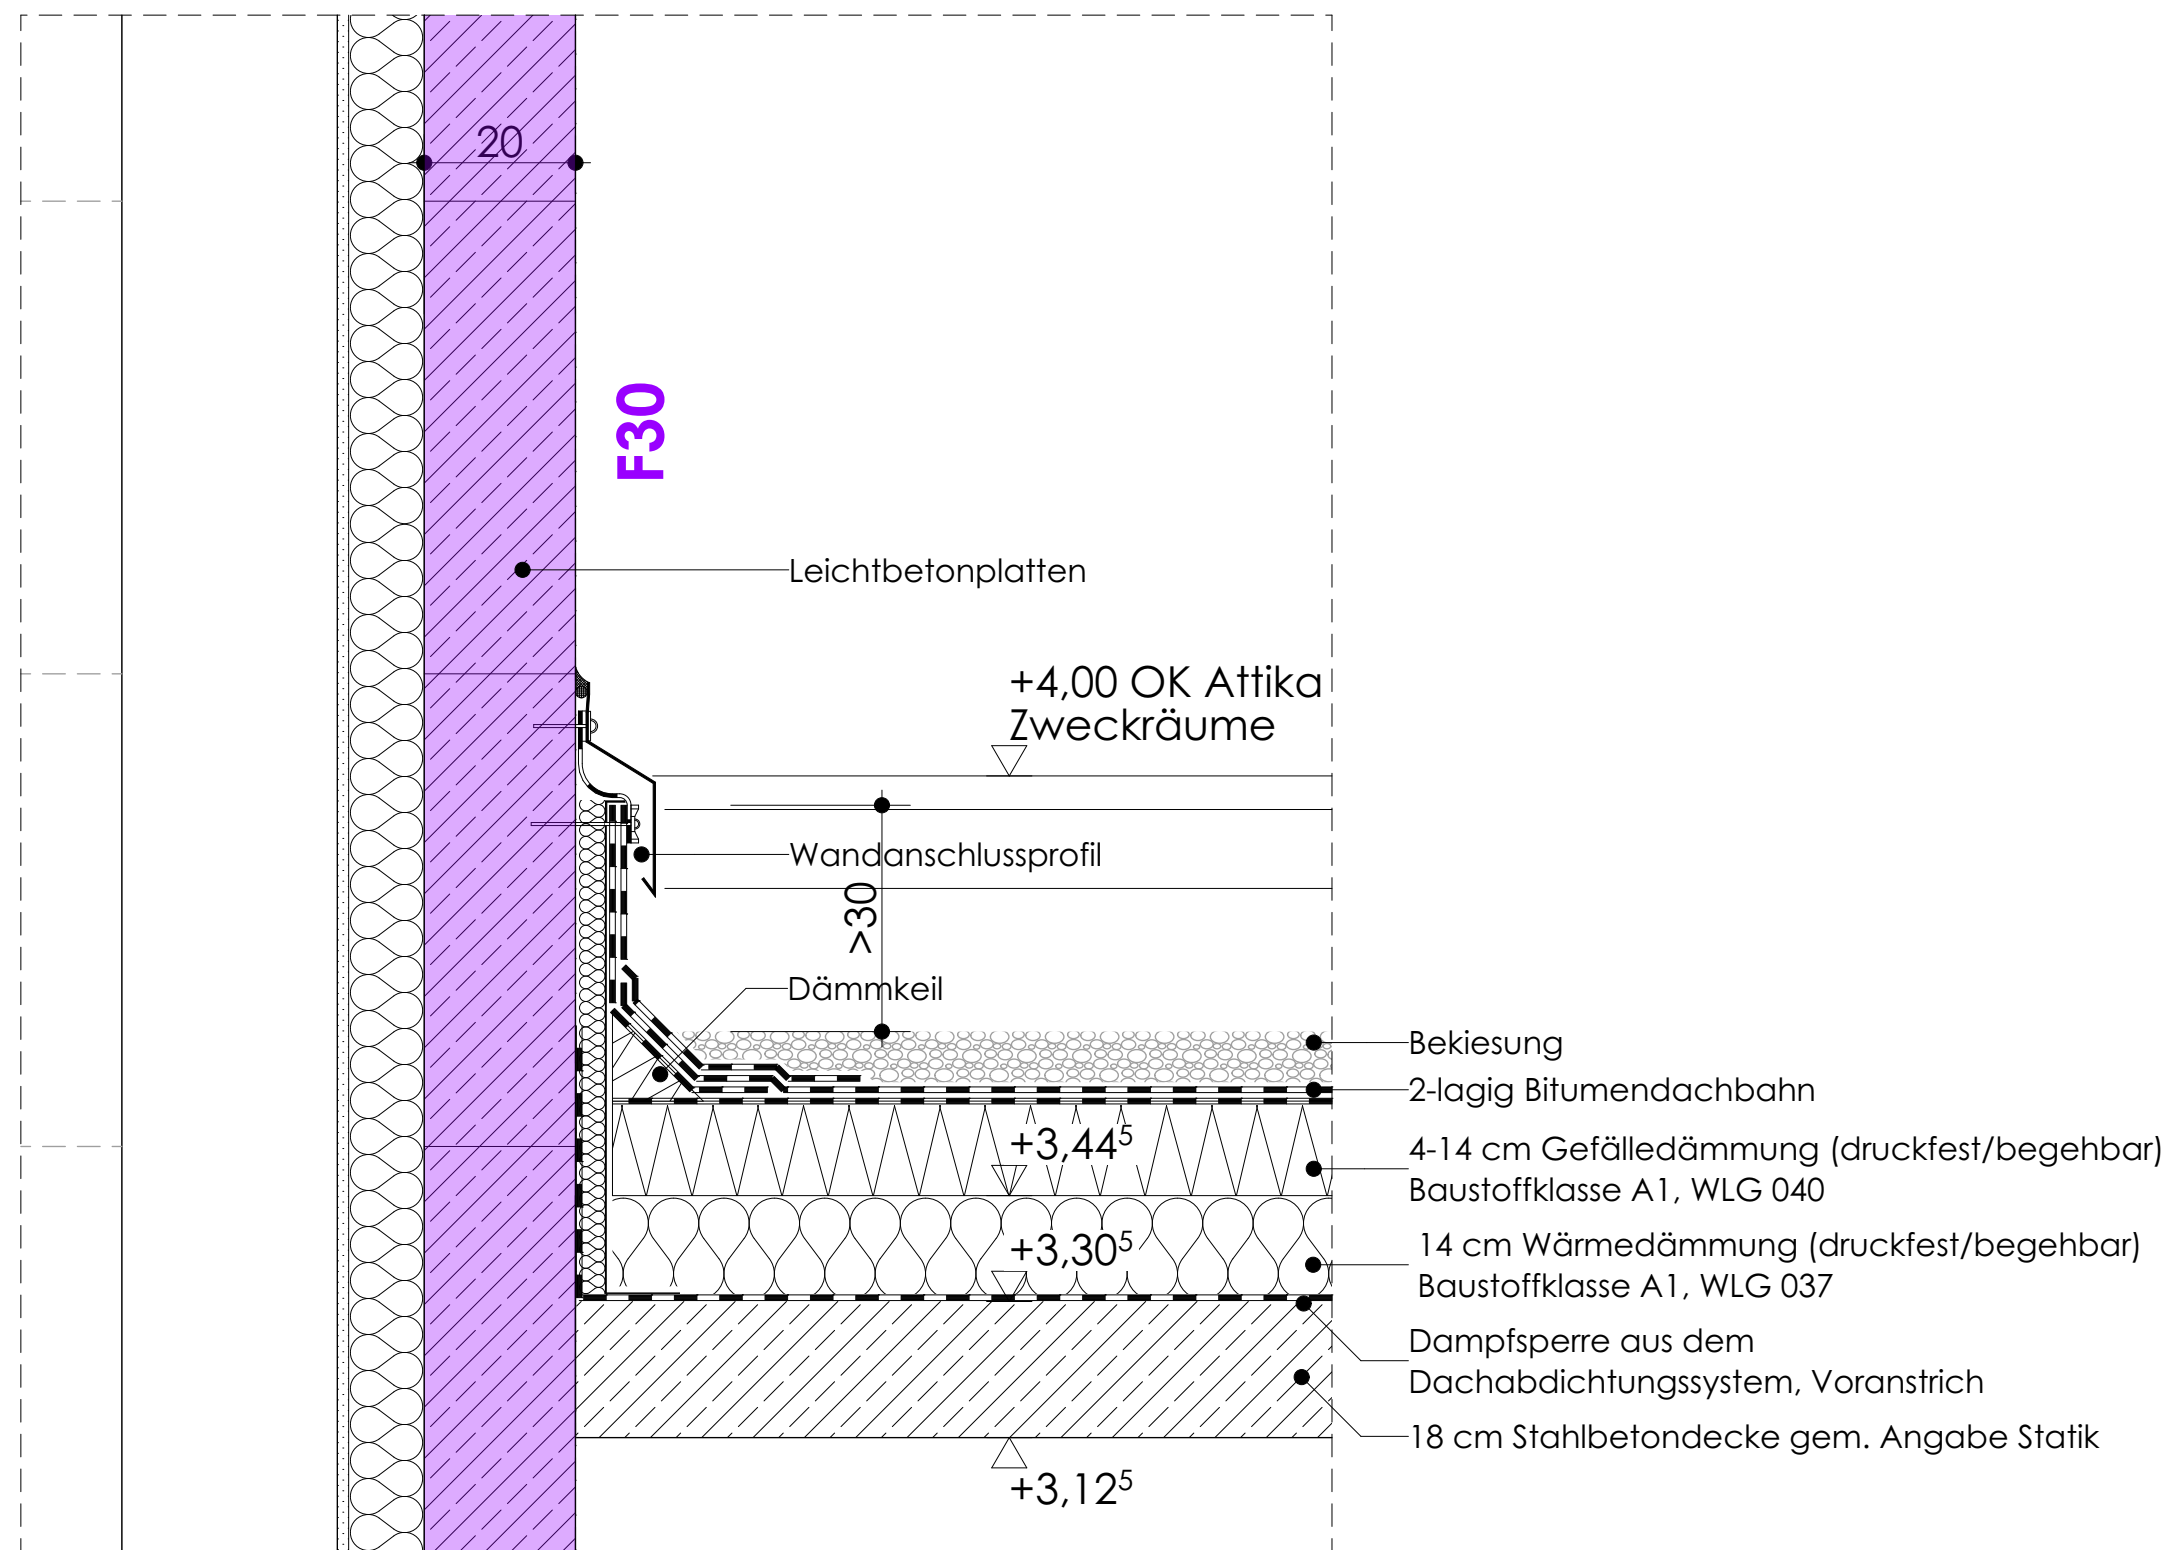

C:\Users\aklein\Desktop\Privat\C011\2023-09-01_C011_AU-Planung.plt/31.08.2023

BAUHERR Stadt Osterwieck Am Markt 11, 38835 Osterwieck Höhenbezug: $\pm 0.00 \triangleq 125,45 \text{ m } \ddot{U}. \hat{N}N = \text{OK FFB}$ Alle Maße sind am Bau zu prüfen! Statik beachten! Herstellerspezif. Maße sind zu überprüfen & ggf. anzupassen. Für die techn. Gewerke Elektro, Heiz-zung, Lüftung & Sanitär sind die Pläne der Fachingenieure maßgebend! Firmenzeichnungen gelten nur mit dem Genehmigungsvermerk der Architek-ten. Unstimmigkeiten sind vor Ausführung der Bauleitung bekanntzugeben!	PHASE	MAßSTAB	PROJEKT- NR.	PROJEKT	PLANUNGSRING ARCHITEKTEN + INGENIEURE GMBH BOTHE - KOWALSKY - SUROWY + PARTNER 38855 Wernigerode Dornbergsweg 22 03943/5485-0 www.planungsring-wr.de
	Ausführungsplanung	1:10	C011	Feuerwehr Osterwieck	
	DATUM	FORMAT			
	BEARBEITER	ZEICHNER	PLAN- NR.	PLANBEZEICHNUNG	
	bo/kln	kln/stb	5-D-009	Detail D-09 - Anschluss Wand_Fahrzeughalle	
Diese Zeichnung ist nach Urheberrecht unser Eigentum. Ohne unsere Zustimmung darf sie weder vervielfältigt noch dritten Personen zugänglich gemacht oder in anderer Weise missbräuchlich verwendet werden.					