
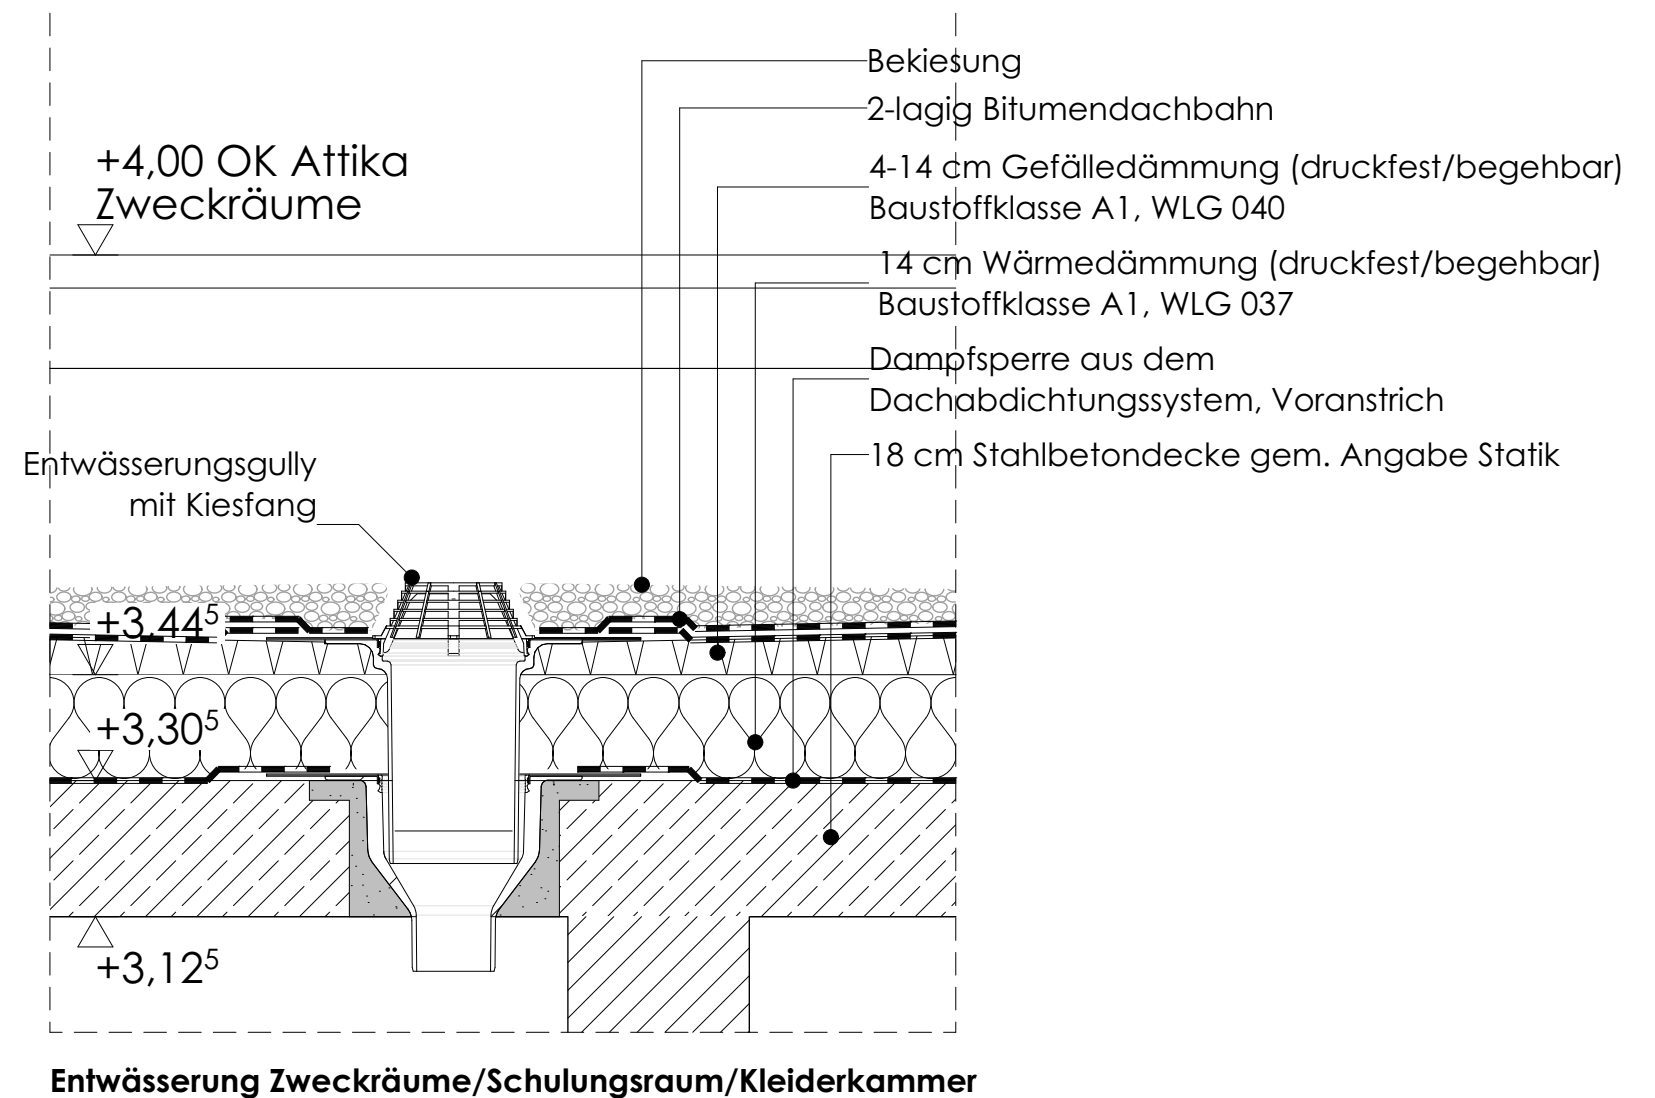


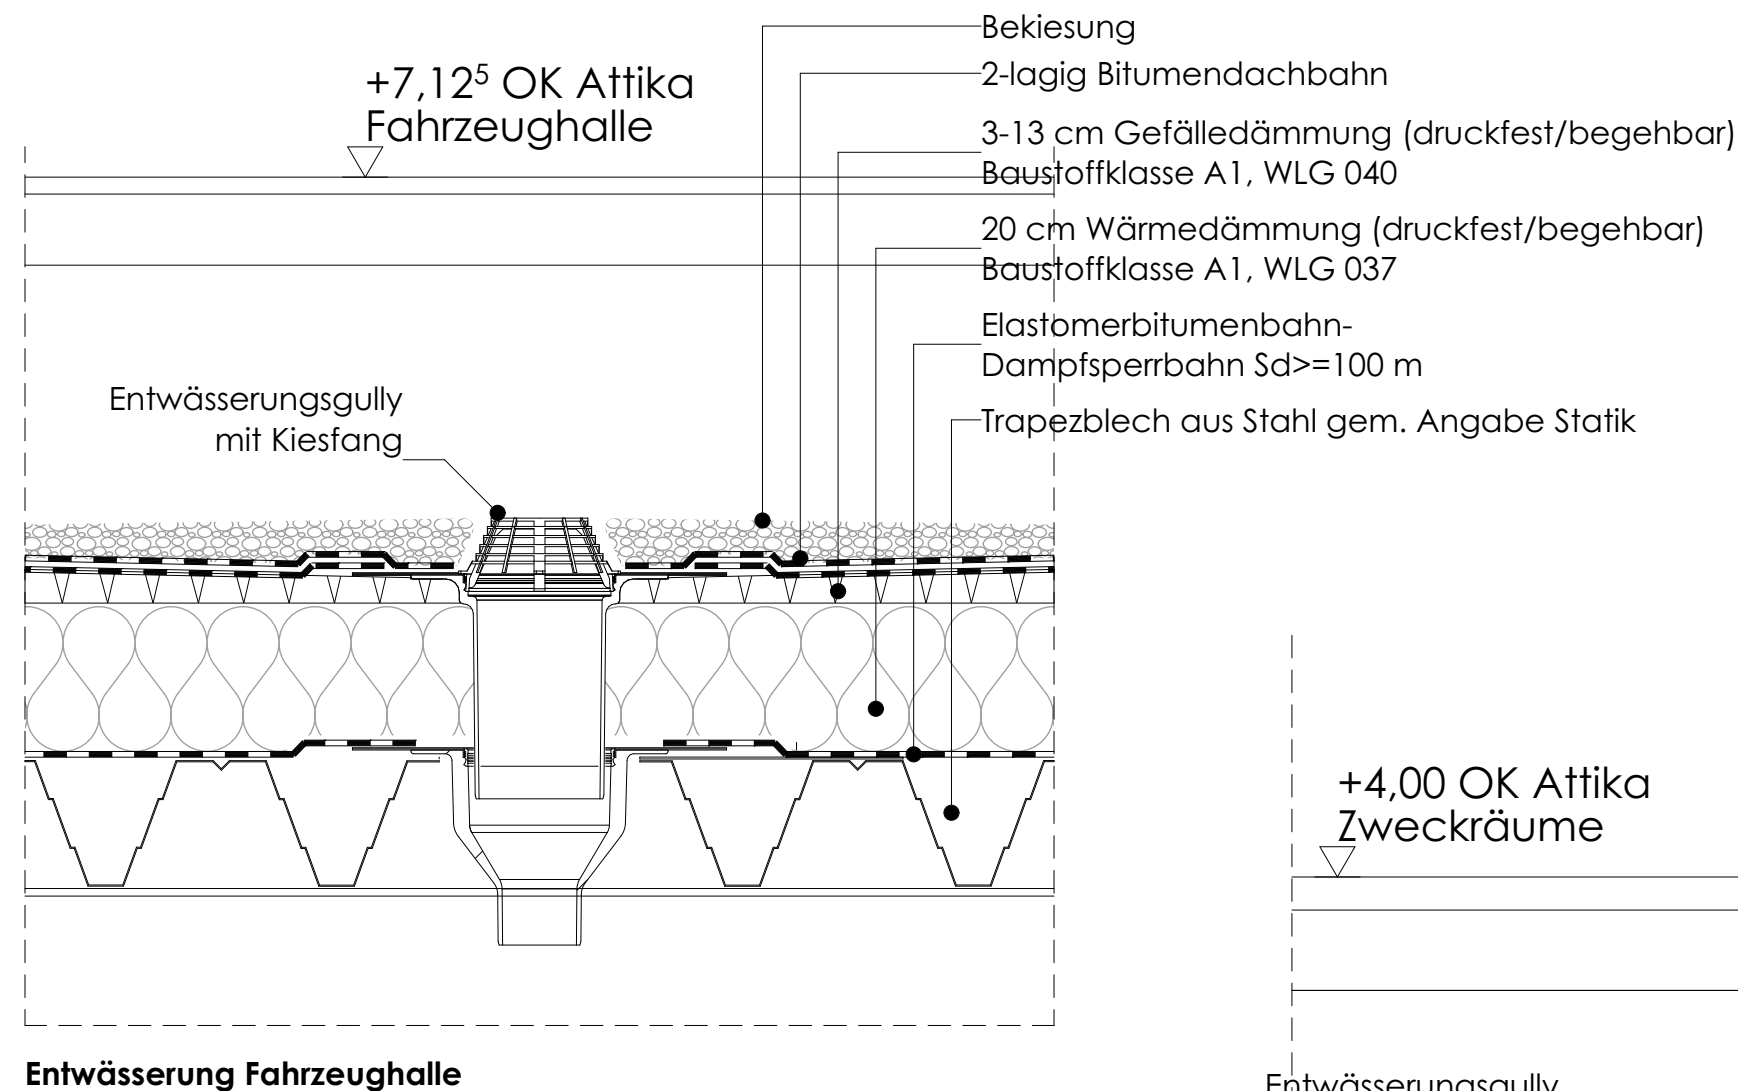

C:\Users\aklein\Desktop\Privat\C011\2023-09-01_C011_AU-Planung.plt/31.08.2023

BAUHERR
Stadt Osterwieck
Am Markt 11, 38835 Osterwieck
Höhenbezug: $\pm 0,00 \triangleq 125,45 \text{ m ü. NN} = \text{OK FFB}$
Alle Maße sind am Bau zu prüfen! Statik beachten! Herstellerspezif. Maße sind zu überprüfen & ggf. anzupassen. Für die techn. Gewerke Elektro, Heizung, Lüftung & Sanitär sind die Pläne der Fachingenieure maßgebend! Firmenzeichnungen gelten nur mit dem Genehmigungsvermerk der Architekten. Unstimmigkeiten sind vor Ausführung der Bauleitung bekanntzugeben!

PHASE	Ausführungsplanung	MAßSTAB	1:10
DATUM		FORMAT	420x297/A3
BEARBEITER	bo/kln	ZEICHNER	kln/stb
Diese Zeichnung ist nach Urheberrecht unser Eigentum. Ohne unsere Zustimmung darf sie weder vervielfältigt noch dritten Personen zugänglich gemacht oder in anderer Weise missbräuchlich verwendet werden.			

Arbeitsstand vom
30.08.2023

PROJEKT-NR.	C011	PROJEKT	Feuerwehr Osterwieck
PLAN-NR.	5-D-010	PLANBEZEICHNUNG	Detail D-10/D-11 - Entwässerung

PLANUNGSRING
ARCHITEKTEN + INGENIEURE GMBH
BOTHE - KOWALSKY - SUROWY + PARTNER
38855 Wernigerode Dornbergsweg 22
03943/5485-0 www.planungsring-wr.de