



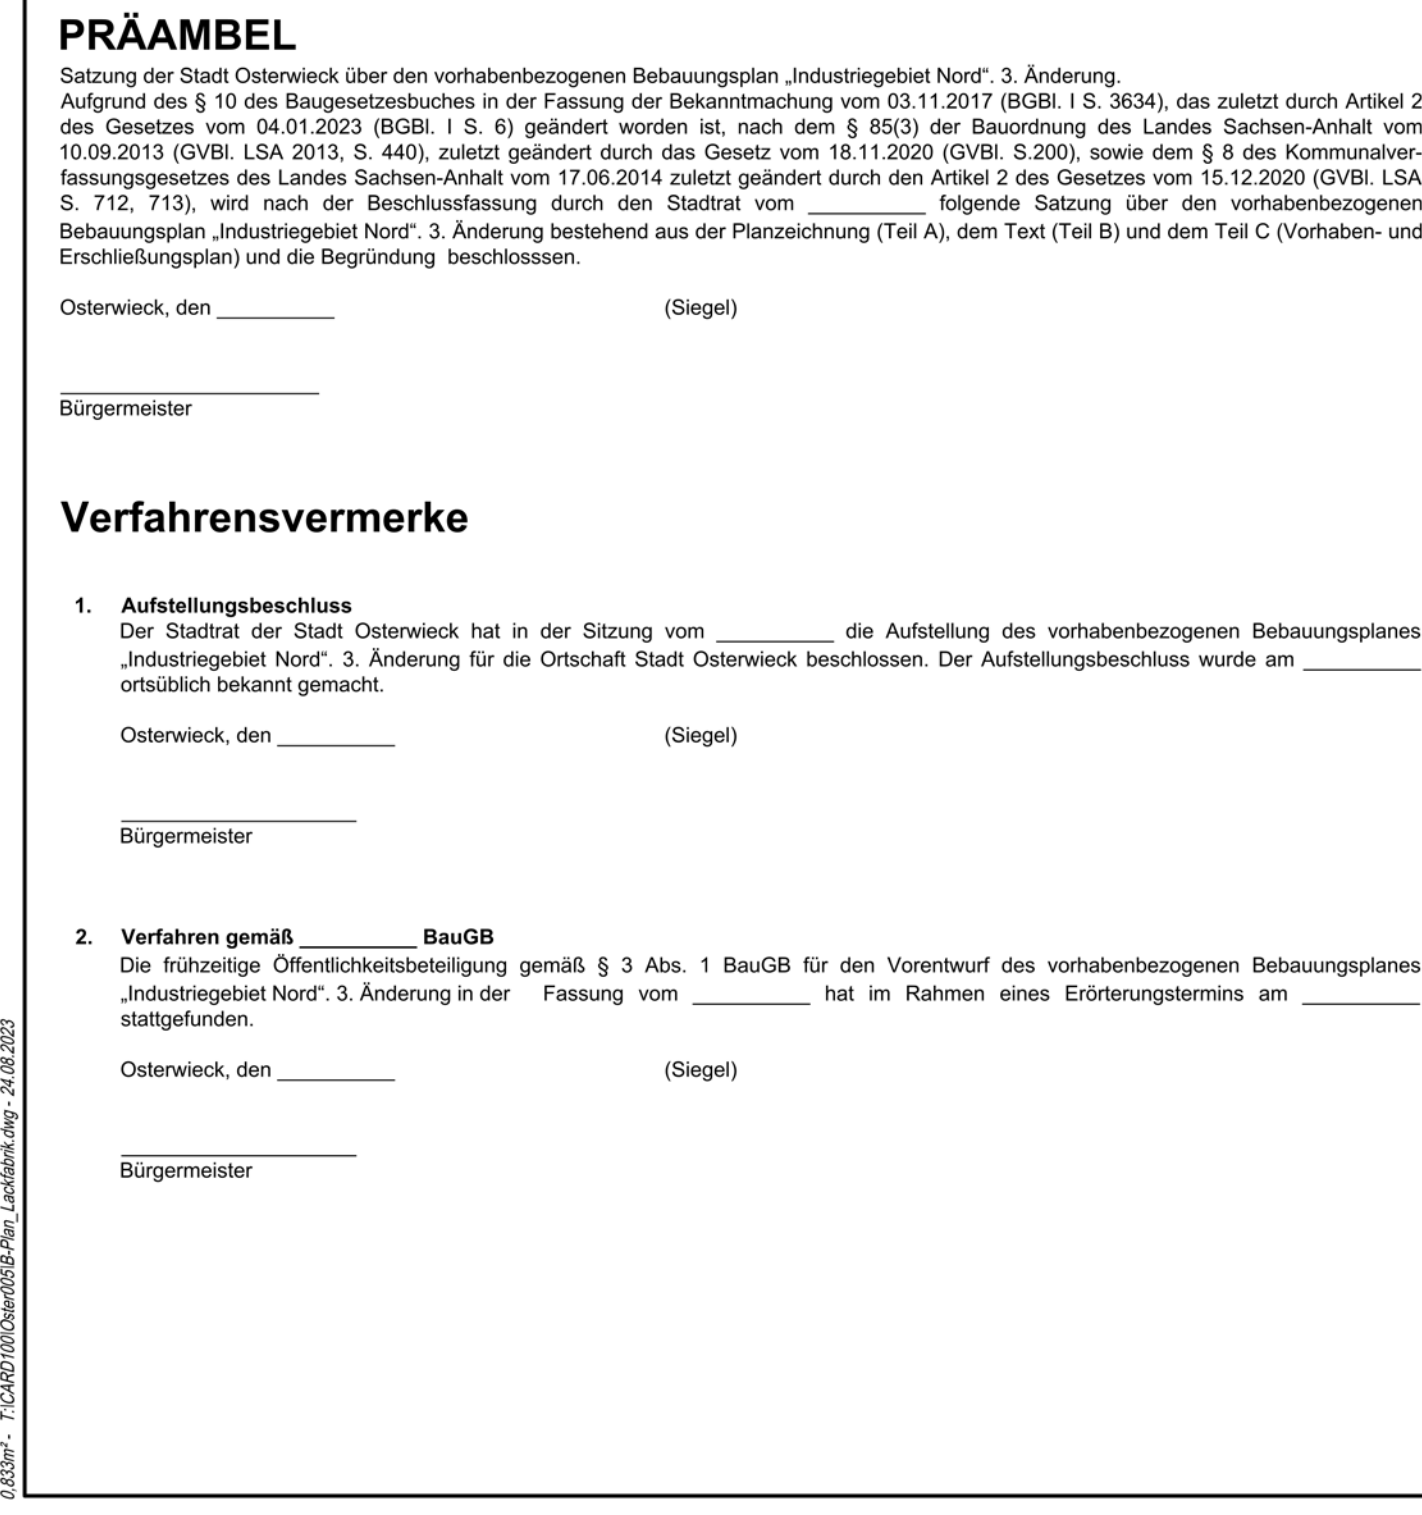

Abgrenzung unterschiedlicher Nutzung, z.B. von Baugebieten, oder Abgrenzung des Maßes der Nutzung innerhalb eines Baugebietes
(§ 1 Abs. 4, § 16 Abs. 5 BauNVO)

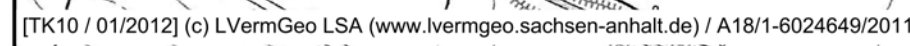

Maßstab: 1:1000
August 2023

Conterra Planungsgesellschaft mbH
Karsten-Balder-Stieg 1
38640 Gose