



Die Fischerei/nien

803 m





1320 m

79904 m²

Der Wierholzknick

Das Wierholz

Der Wierholzknick

Die obersten Teile des












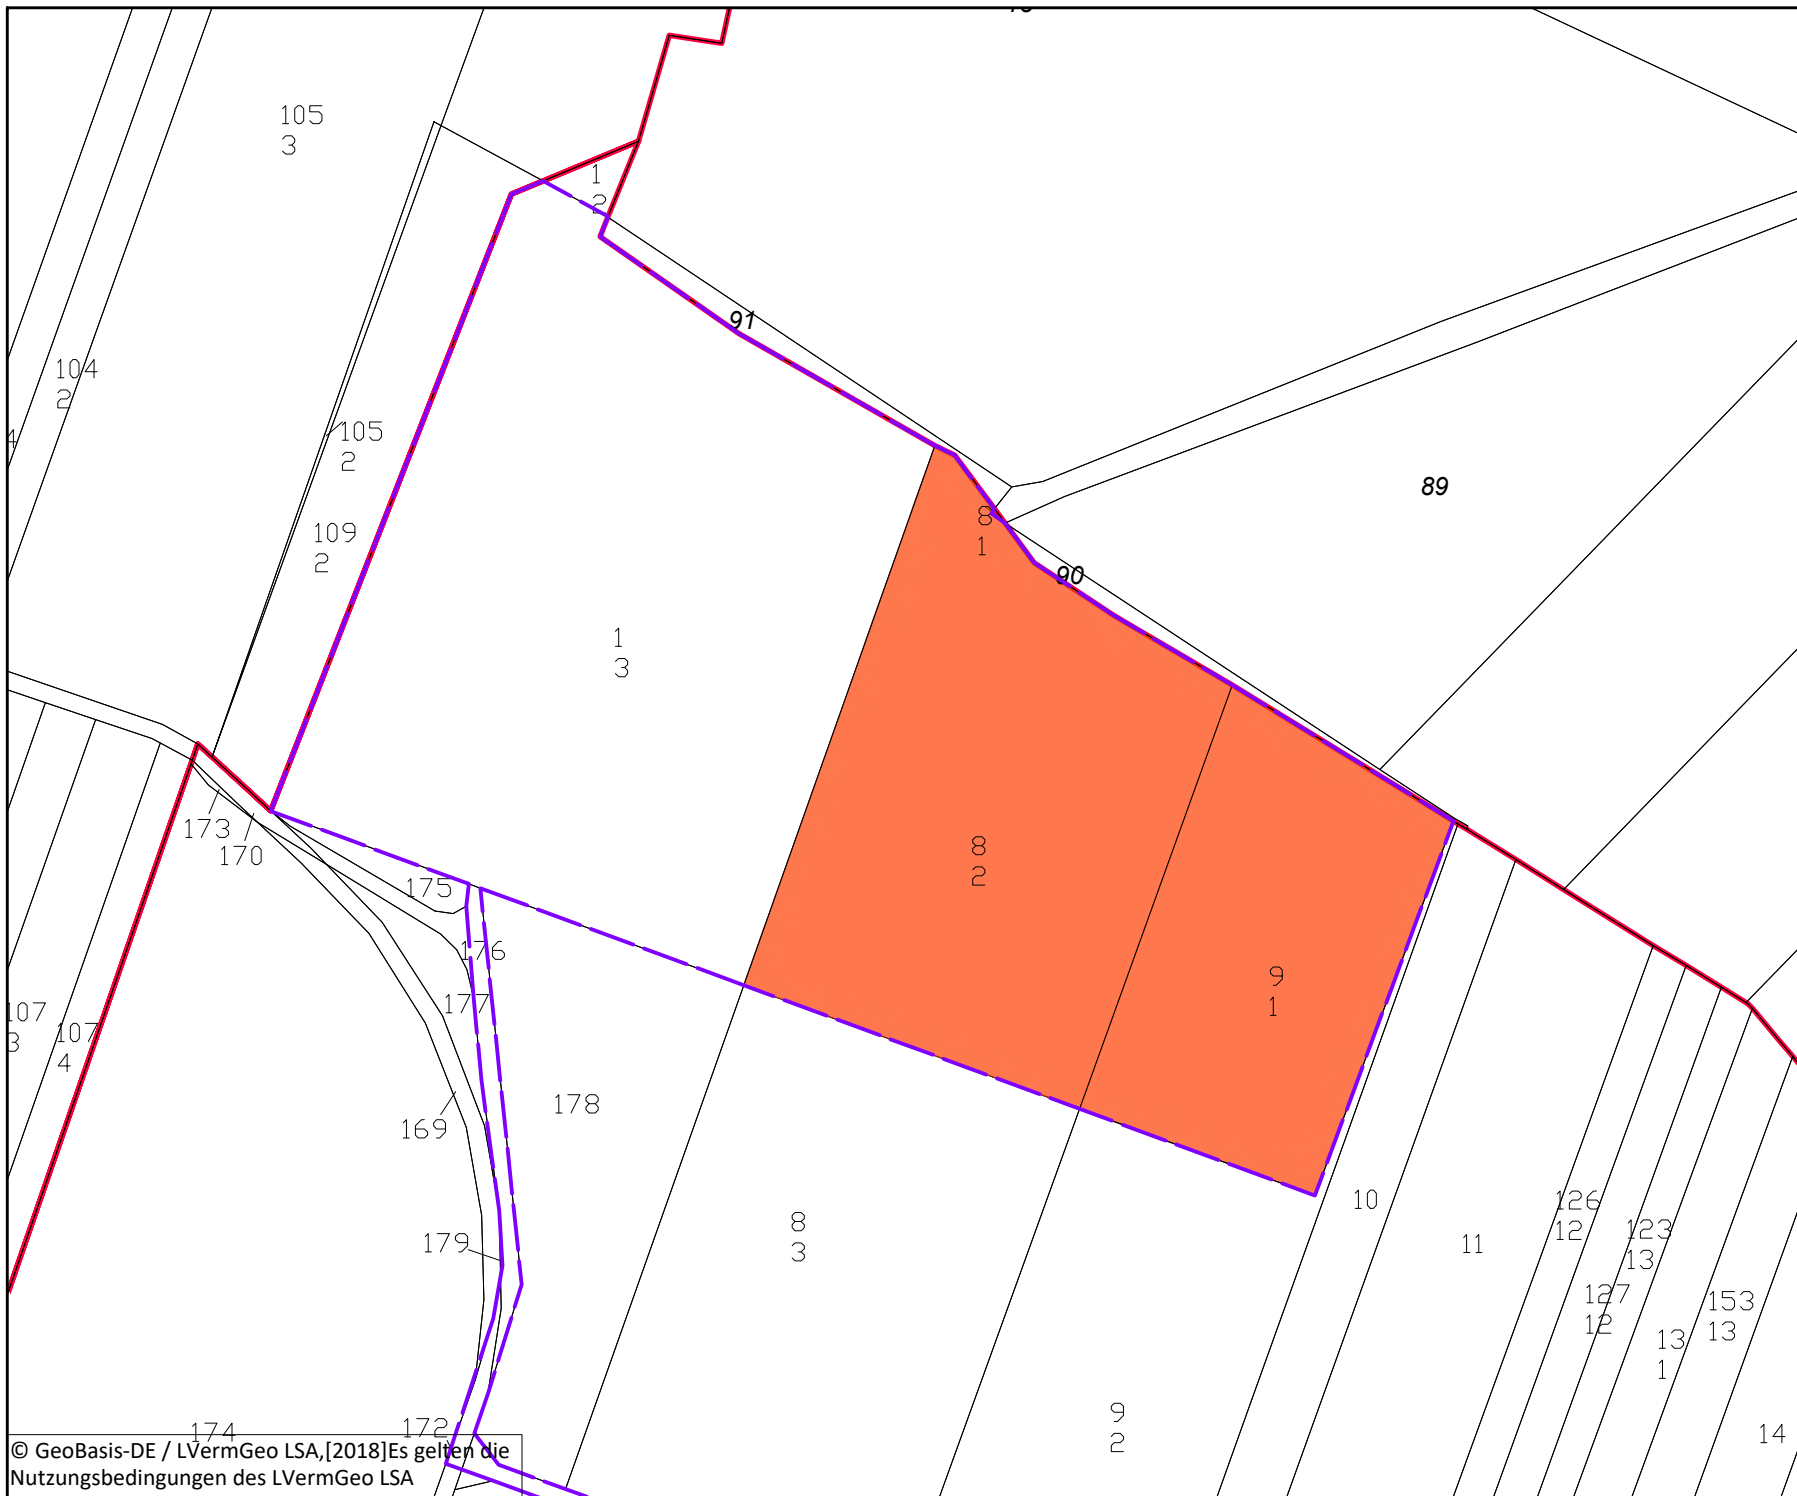

Legende

-  Bebauungsplan "Energiepark Druiberg" (12.2013)
-  geplante Sonderbaufläche Photovoltaik
- Gemarkung Dardesheim
Flur 3
Flst 8/2, Flst 9/1
-  Flur- bzw. Gemarkungsgrenze

Energiepark Druiberg

Antrag auf Einleitung eines Änderungsverfahrens

Raumplanerische Grundlage:
Bebauungsplan "Energiepark Druiberg" vom 19.12.2013

Entwurfsverfasser: Max Kraft (B.Sc.)	Unterschrift: 
Windpark Druiberg GmbH & Co. KG Butterberg 157 c 36388 Dardesheim	Tel.: 0 54 51/50 79 0 Fax.: 0 54 51/50 79 17 Email: info@generalwind.com



Maßstab: 1:2.500



Datum: 16.11.2022 Datei: 2021.04.22_mk_WP_Druiberg.dwg Layout: A4q

