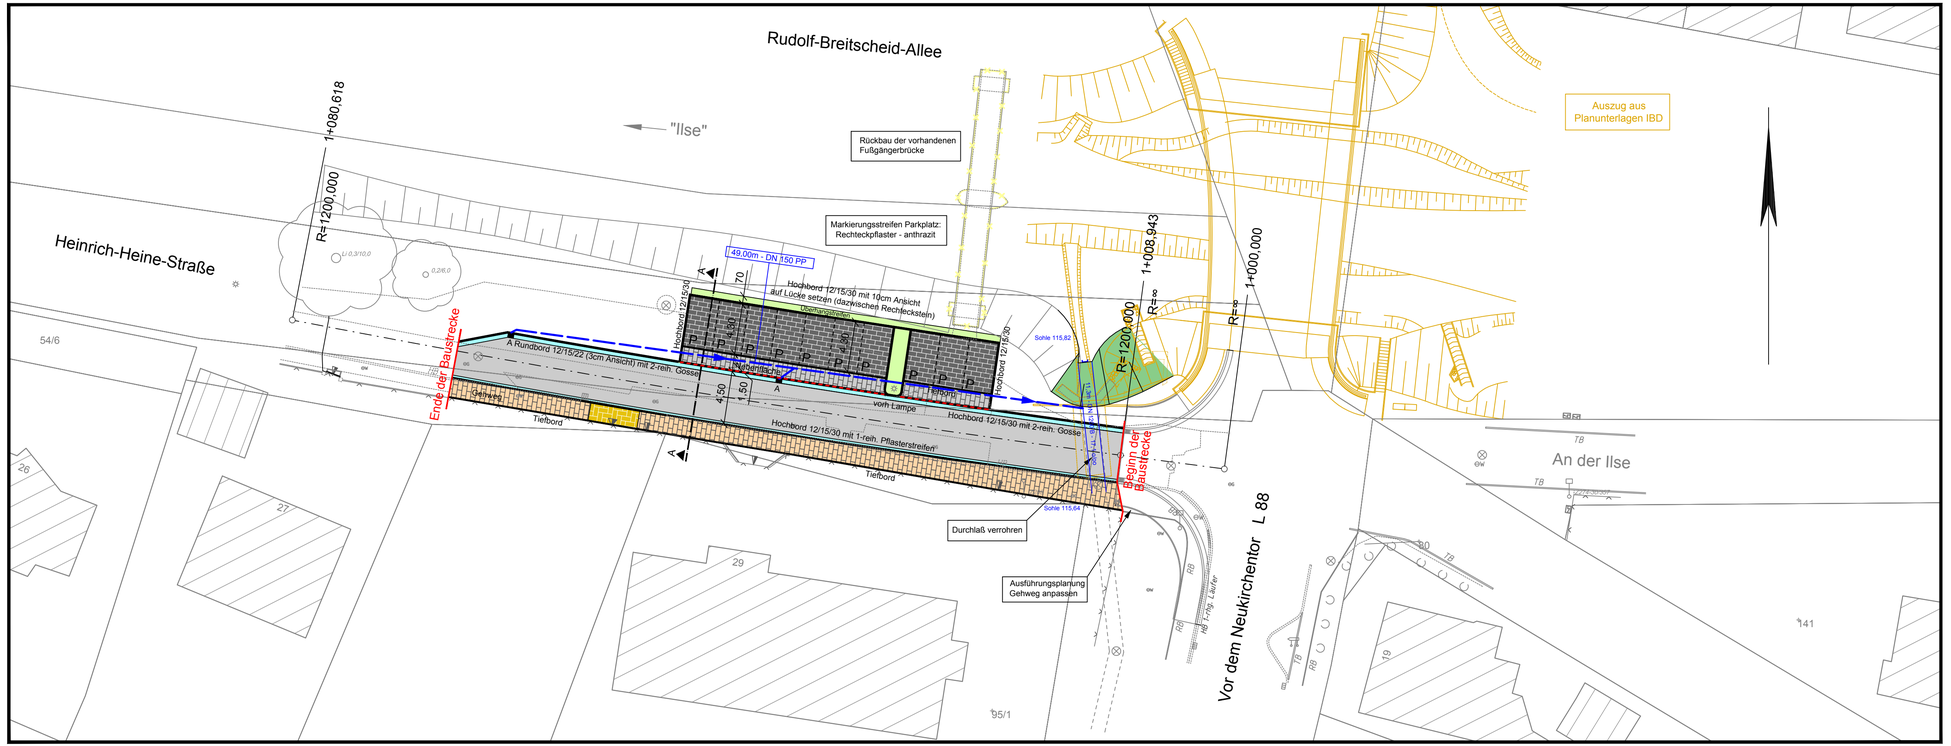

Entwurfsplanung

Nr.	Art der Änderung	Datum	Name
5			
4			
3			
2			
1			

Damer + Partner
- Beratende Ingenieure -
Kaiserstraße 2, 38690 Goslar, Tel. 05324 / 7703-0
Hasseröder Straße 10, 38855 Wernigerode, Tel. 03943 / 9490-0
www.damer-partner.de

Stand : 11.08.2016

	Datum	Zeichen
bearbeitet	Dez. 2014	Giesecke
gezeichnet	Dez. 2014	von Glo
geprüft	Dez. 2014	Damer

Stadt Osterwieck
Am Markt 11
38835 Osterwieck

Unterlage Nr. 5
Blatt Nr. 1
Blattformat 297 x 880

	Datum	Zeichen
bearbeitet		
gezeichnet		
geprüft		

Anbindung der " Heinrich Heine Straße " an die L 88

Lageplan
Maßstab 1 : 250

Aufgestellt :

Geprüft / Genehmigt :

ZEICHENERKLÄRUNG Lageplanunterblatt							
Gemeindegrenze	KP 5,063 NE 07	Aufnahmepkt. mit Höhenangabe		Stahlgittermast		Straßenablauf
Gemarkungsgrenze	RP 5,063 NE 07	Polygonpkt. mit Höhenangabe		Holzmast		Fahnenmast
Flurgrenze	SP 5,063 NE 07	Sicherungspkt mit Höhenangabe		Betonmast	SW	Schieber (Wasser)
Flurstücksgr. m. Grenzsteinen	TP 21 NE 07	Trigon. Pkt mit Höhenangabe		Laterne	⊕W	Absteller (Wasser)
	HFP 409 142,172	Höhenfestpkt. mit Höhenangabe	Linde Ø 163,0 / 0,4	Laubbaum Ø Krone / Stamm	⊕G	Schieber (Gas)
	HHFP 409 143,172	Höhenhilfsfestpkt. m. Höhenang.	Tanne Ø 163,0 / 0,4	Nadelbaum Ø Krone /Stamm	⊕G	Absteller (Gas)

Unterflurhydrant	Kl 10,7	Kilometerstein /Kilometertafel	Gebüsch		Stützmauer m. aufgesetz. Zaun
Oberflurhydrant		OD-Stein / OD-Tafel	Laubwald		Stützmauer
Schacht / Kanaldeckel		OD-Schild	Nadelwald		Mauer mit aufgesetzten Zaun
Rechteckschacht		Schaltkasten	Mischwald		Mauer
Zufahrt		Denkmal	Geländer / Handlauf		Zaun
Zugang		Busch	Hecke		Zaun mit Fundament

ZEICHENERKLÄRUNG Lageplan Planung					
	Gehweg/Zugang bitu. Befestigung		Parkplatz bitu. Befestigung		Zufahrt bitu. Befestigung
	Gehweg/Zugang Betonsteinpfl.		Parkplatz Betonsteinpflaster		Zufahrt Betonsteinpflaster
Fahrbahn bitu. Befestigung	Gehweg/Zugang Natursteinpfl.		Parkplatz Natursteinpflaster		Zufahrt Natursteinpflaster
Fahrbahn Betonsteinpflaster	Nebenfläche bitu. Befestigung		Radweg bitu. Befestigung		Wirtschaftsweg bitu. Befestigung
Fahrbahn Natursteinpflaster	Nebenfläche Betonsteinpflaster		Radweg Betonsteinpflaster		Wirtschaftsweg Beton
Grünfläche	Nebenfläche Natursteinpflaster		Entwässerung		Wirtschaftsweg wgb. Decke

T:\LK_Harz\Einheitsgemeinde_Stadt_Osterwieck\Osterwieck\Heinrich_Heine_Strasse\Strassenbau\3_Entwurfsplanung\5_Lageplan.dwg