



# Ausbauquerschnitt A-A

2+810,000

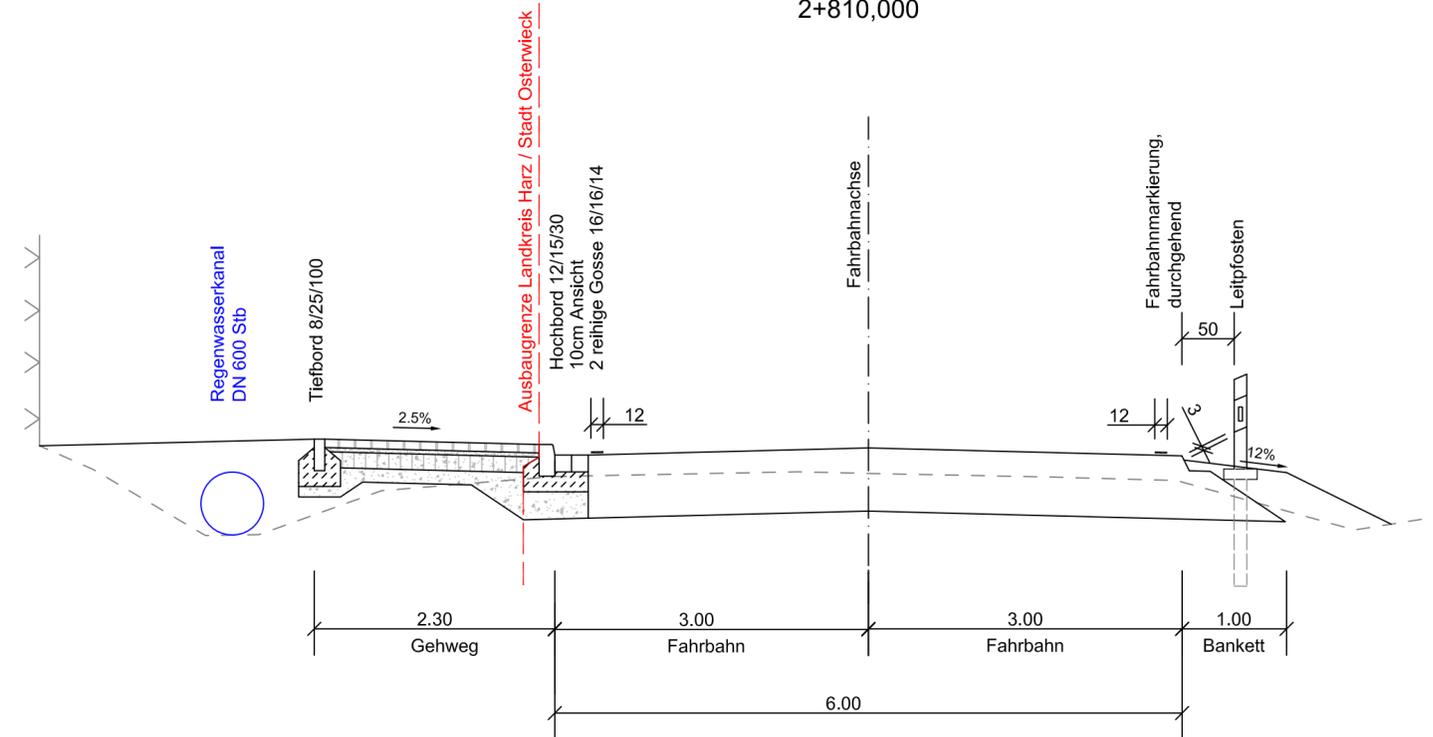

## Aufbau Gehweg laut RStO 12, Tafel 6, Zeile 1

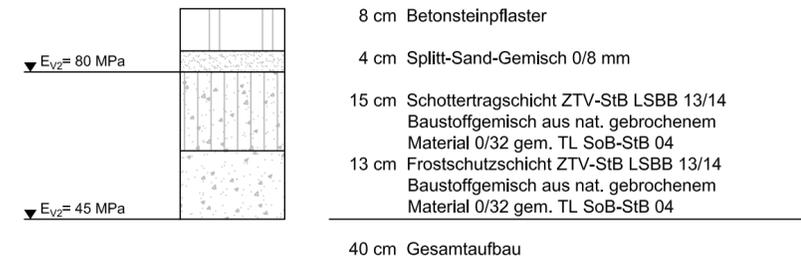

## Vorplanung

5			
4			
3			
2			
1			
Nr.	Art der Änderung	Datum	Name

**Damer + Partner**  
- Beratende Ingenieure -

Kaiserstraße 2  
38690 Goslar  
Tel. 05324 / 7703-0

Hasseröder Straße 10  
38855 Wernigerode  
Tel. 03943 / 9490-0  
www.damer-partner.de

Stand: 13.03.2017

bearbeitet	Mai 2016	Gies
gezeichnet	Mai 2016	MNiebuhr
geprüft	Mai 2016	Damer

**Stadt Osterwieck**  
Am Markt 11  
38835 Osterwieck

Straße: .....K1338..... Bau-km .....

(Nächster Ort) .....Lüttgenrode.....

Unterlage Nr. 14.2  
Blatt Nr. 1  
Blattformat 297x765

bearbeitet	
gezeichnet	
geprüft	

Datum

Zeichen

**Ausbau der Kreisstraße 1338**  
**3. Bauabschnitt**  
Nebenanlagen

Ausbauquerschnitt A-A  
Maßstab 1 : 50

Aufgestellt :

Geprüft / Genehmigt :