


Regelquerschnitt 2 - 2

* wenn die Restbreite zwischen Gehweg und vorh. Bebauung <= 50cm ist wird die Gehwegbefestigung bis an die vorh. Bebauung fortgesetzt. TB entfällt dann.

** bei vorh. Befestigung auf den Grundstücken entfällt der Tiefbord und die Splittanpassung

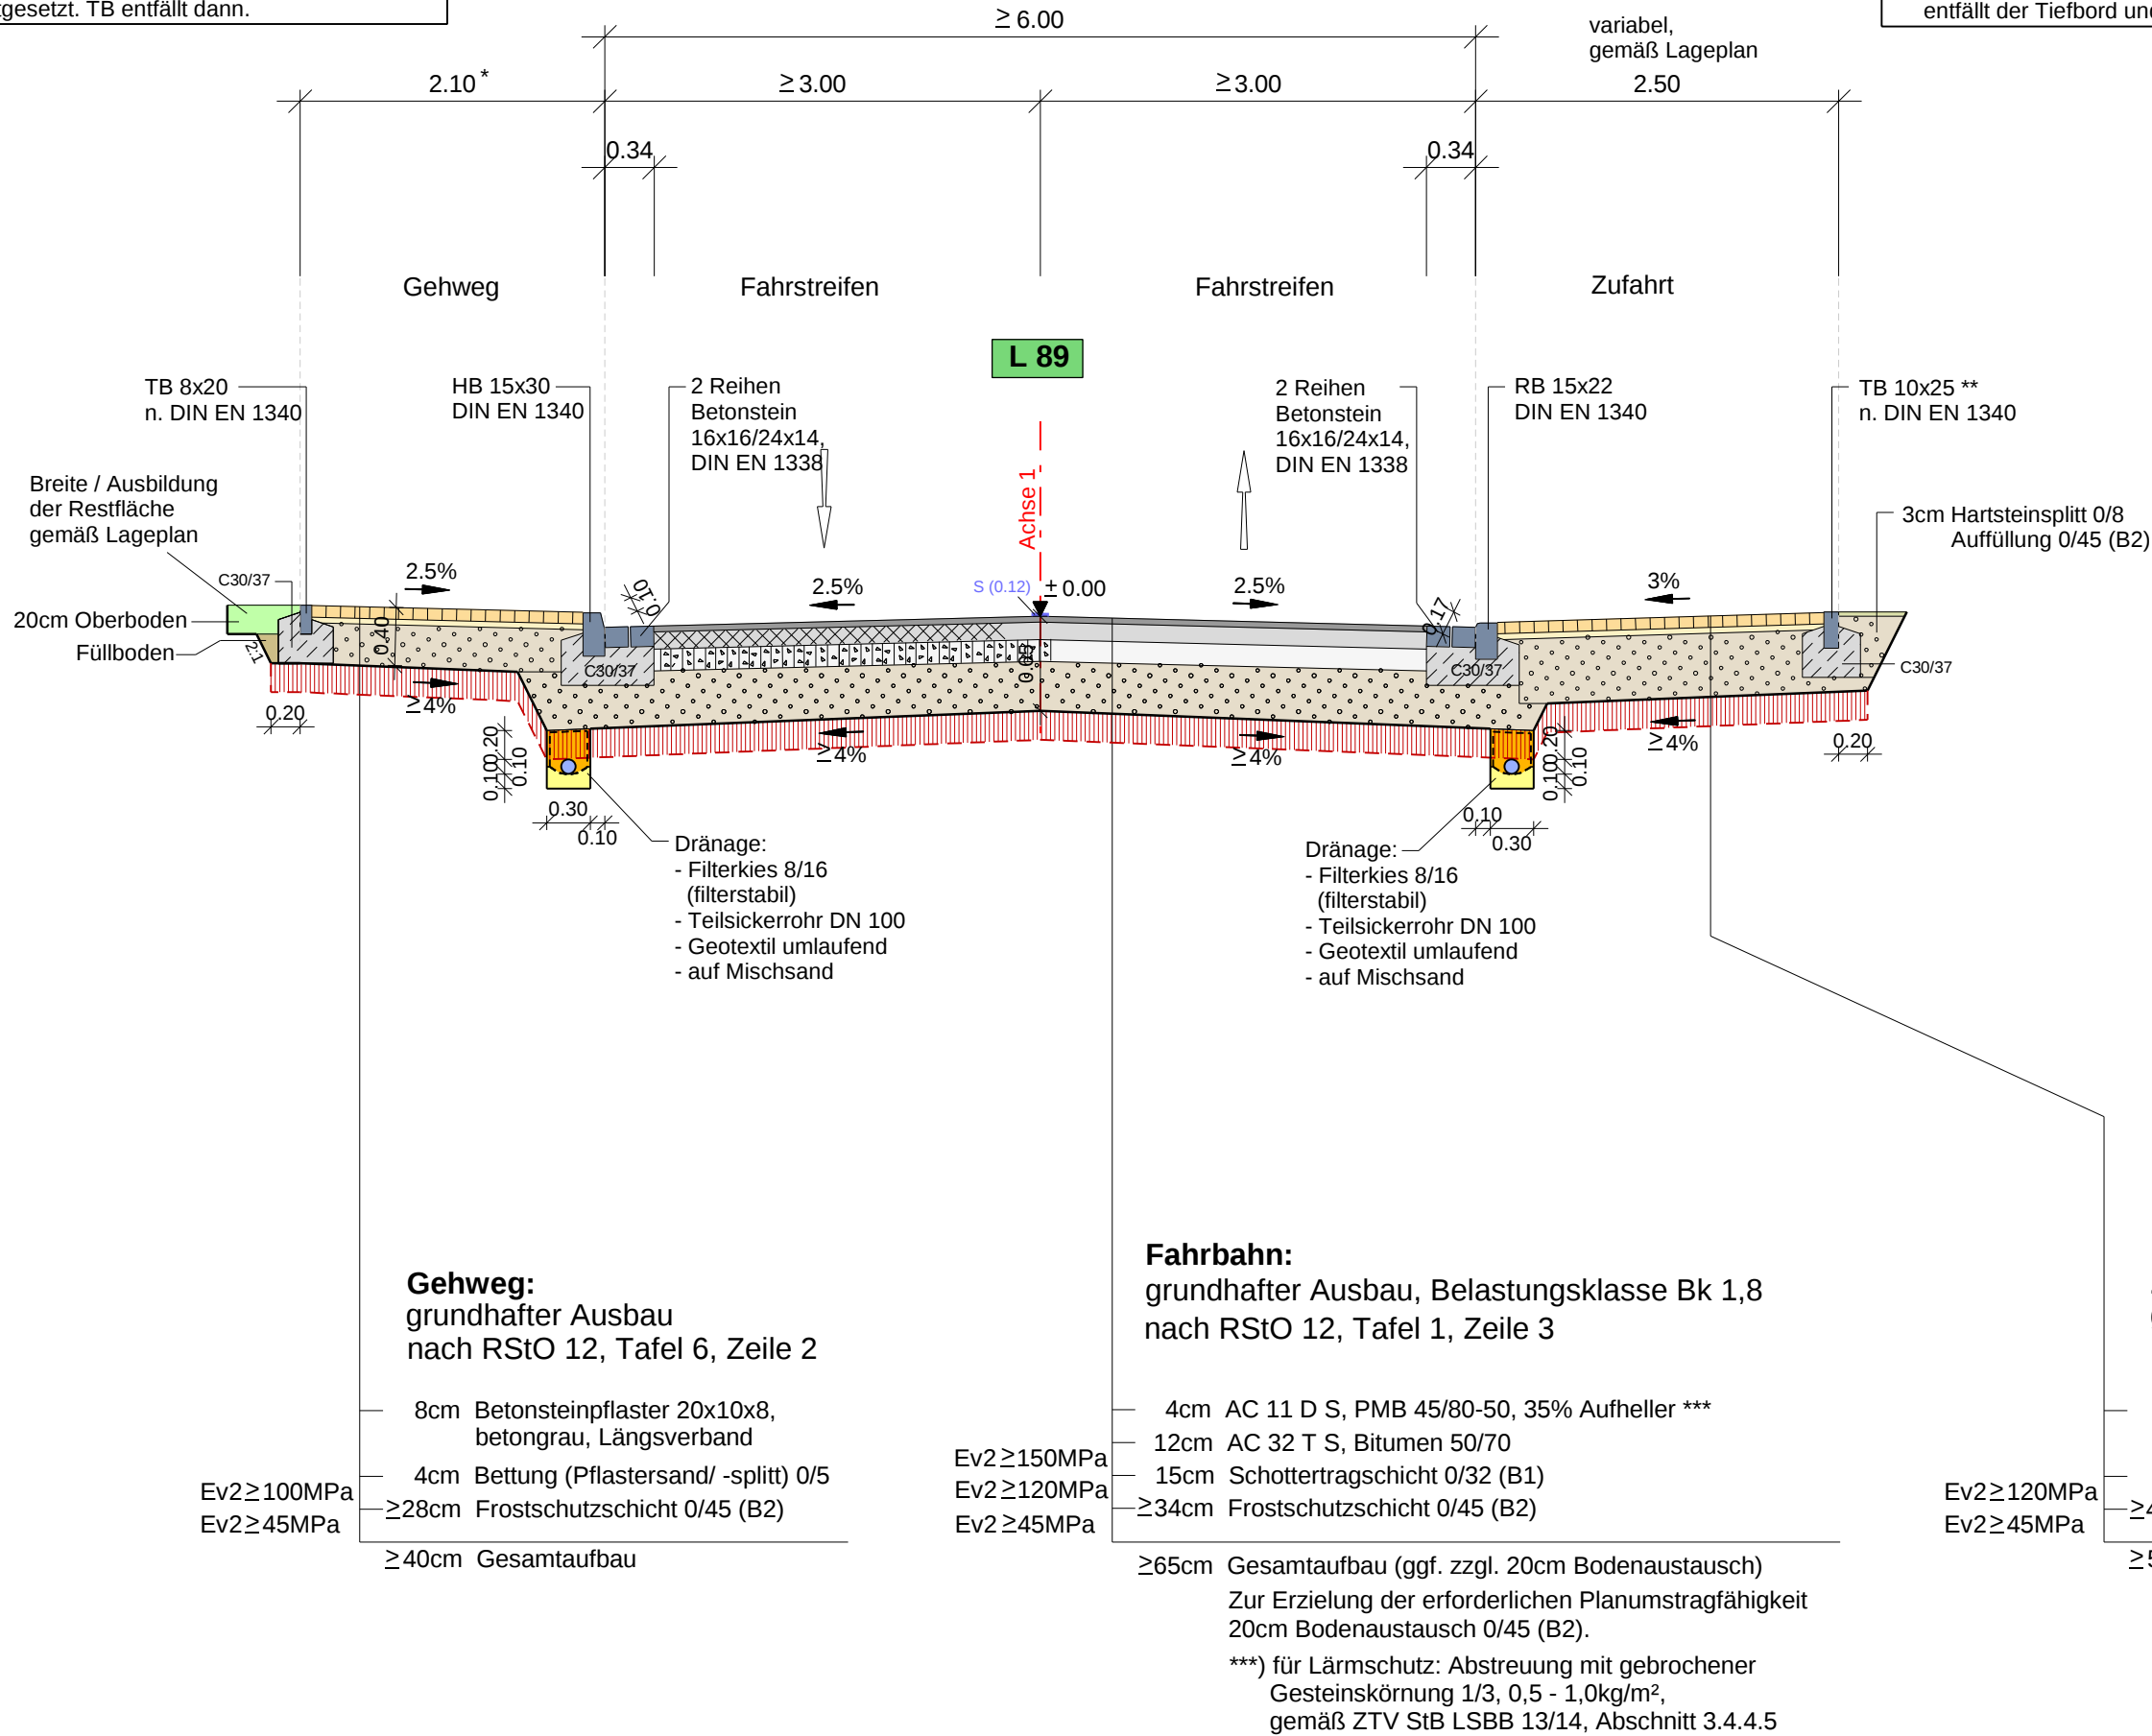

Verfasser: INGENIEURBÜRO PABSCH & PARTNER Ingenieurgesellschaft mbH Barienroder Straße 23, 31139 Hildesheim Tel.: 05121/2094-0, Fax: 05121/2094-44 info@ipp-consult.de, www.ipp-consult.de	Datum		Zeichen
	bearbeitet:	03 / 2017	Müller
	gezeichnet:	03 / 2017	Schliesing
	geprüft:		
Projekt-Nr.:		4965-16	

Auftraggeber:  Landesstraßenbaubehörde Sachsen-Anhalt Regionalbereich West Rabahne 4 - 38820 Halberstadt Tel.: 03941 / 661-0 - Fax: 03941 / 661-2100	Datum		Zeichen
	nachgepr.:		

3			
2			
1			
Nr.	Art der Änderung	Datum	Zeichen

AUSFÜHRUNGSPLANUNG

Straßenbauverwaltung		Unterlage / Blatt-Nr.: 14.2 / 2
Landesstraßenbaubehörde Sachsen-Anhalt Regionalbereich West		Regelquerschnitt 2
Straße / Abschn.-Nr. / Bau km: L89 / 1+000.000 bis 2+440.000		Maßstab: 1:50
PROJIS-Nr.: -		
L 89 - OD Hessen		
von NK 3930 124 Station 0+029 bis NK 3930 124 Station 1+391		
Aufgestellt:	Zur Bauausführung freigegeben:	
Halberstadt, den _____ Landesstraßenbaubehörde Sachsen-Anhalt, Regionalbereich West	Halberstadt, den _____ Landesstraßenbaubehörde Sachsen-Anhalt, Regionalbereich West	
Im Auftrag: _____	_____	
	Siehe Blatt 1 für Freigabe der Unterlage 14.2 Blatt 1 - 5	