


Regelquerschnitt 3 - 3
 - Deersheimer Straße -
 Station ca. 1+825 bis 2+265

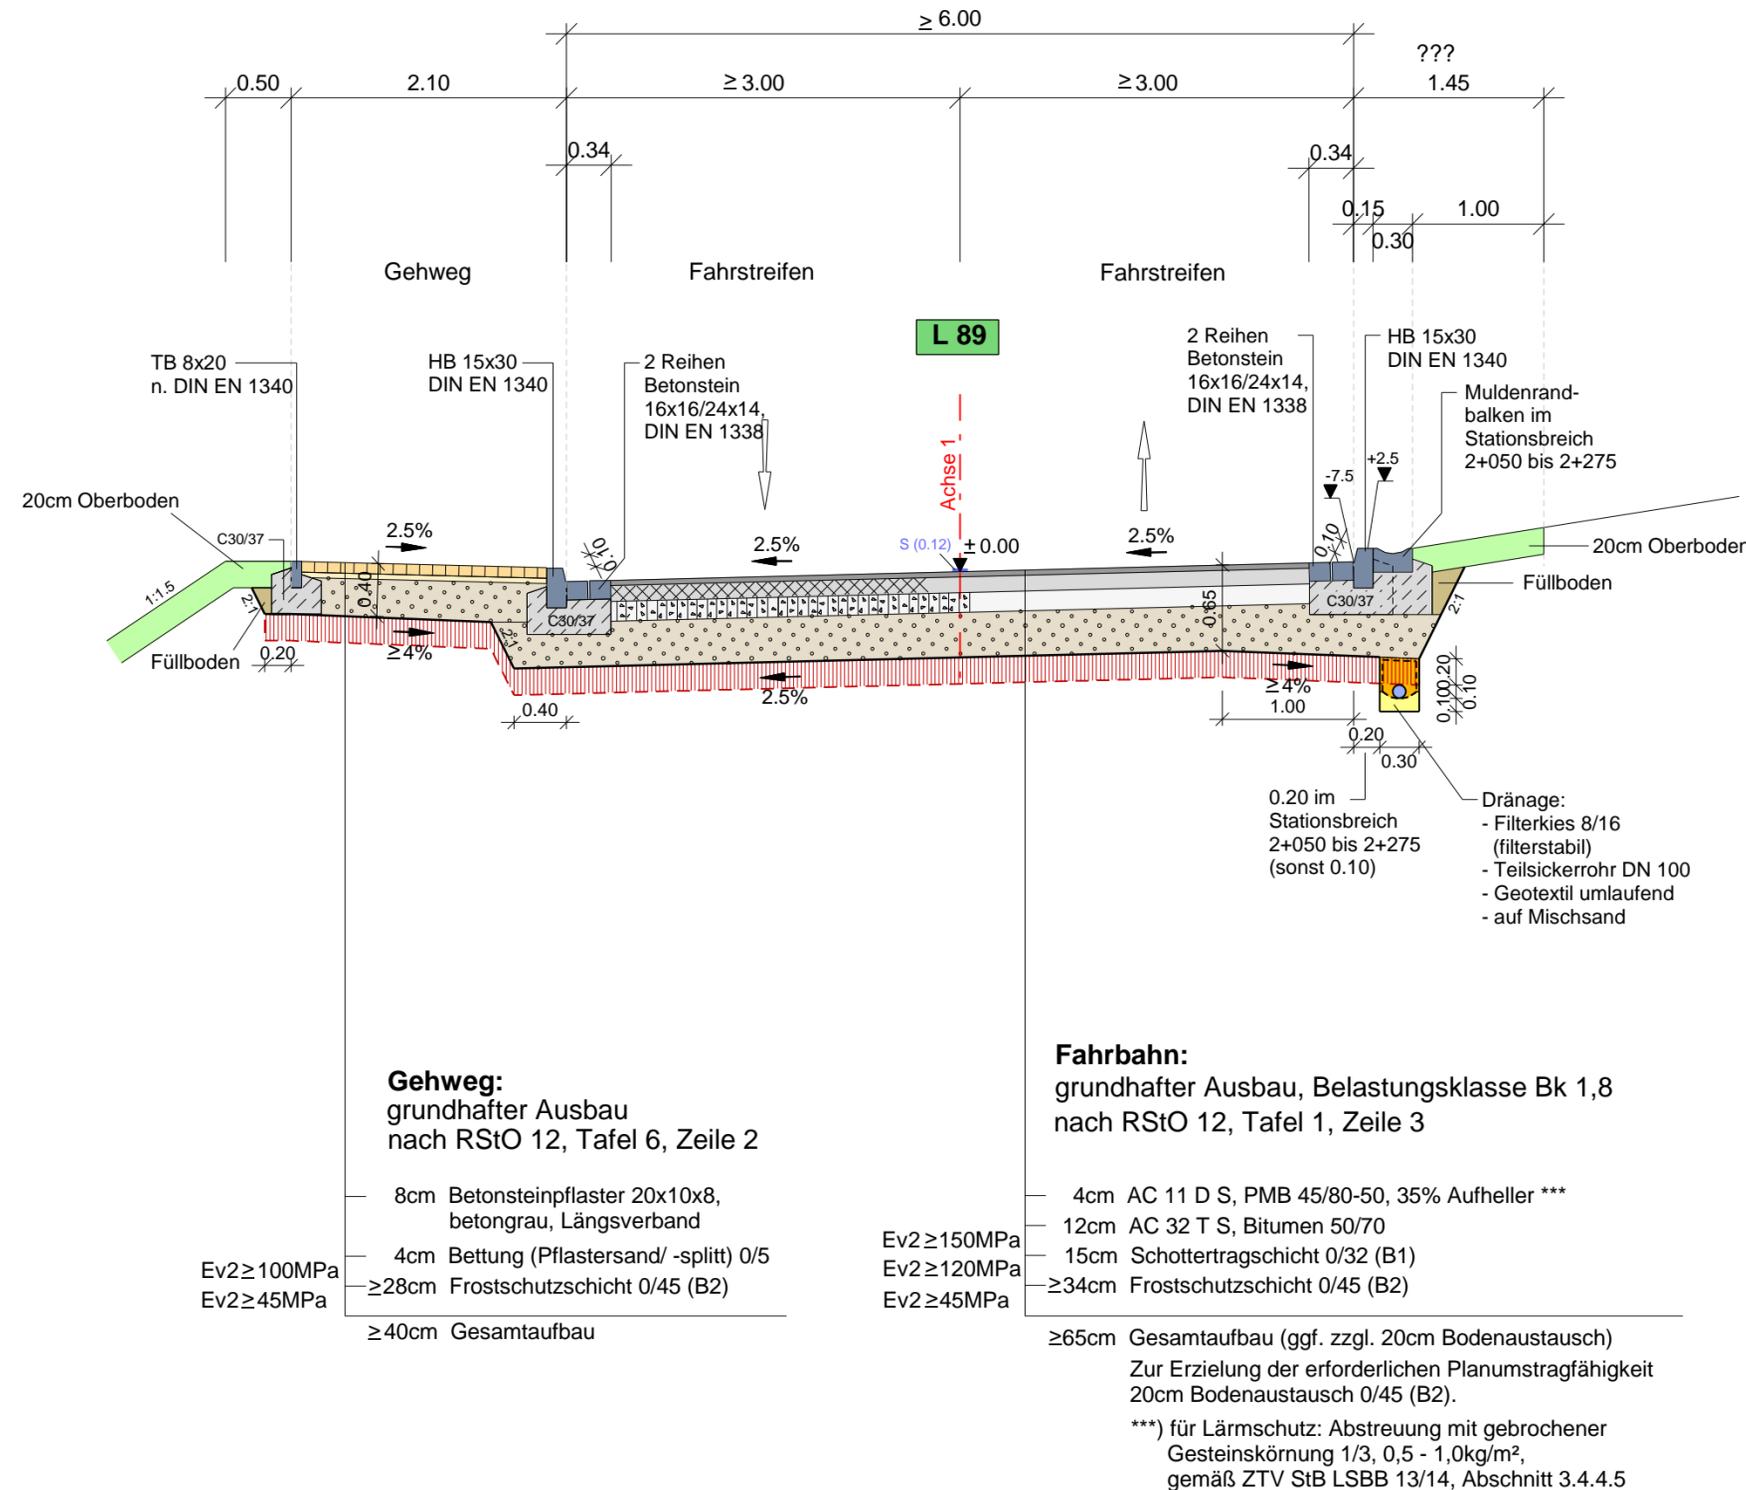

Verfasser:	Datum		Zeichen	
INGENIEURBÜRO PABSCH & PARTNER Ingenieurgesellschaft mbH Barenroder Straße 23, 31139 Hildesheim Tel.: 05121/2094-0, Fax: 05121/2094-44 info@ipp-consult.de, www.ipp-consult.de	bearbeitet:	03 / 2017	Müller	
	gezeichnet:	03 / 2017	Schliesing	
	geprüft:			
Projekt-Nr.:		4965-16		

Auftraggeber:	Datum		Zeichen	
 Landesstraßenbaubehörde Sachsen-Anhalt Regionalbereich West Rabahne 4 - 38820 Halberstadt Tel.: 03941 / 661-0 - Fax: 03941 / 661-2100	nachgepr.:			

3				
2				
1				
Nr.	Art der Änderung	Datum	Zeichen	

~~AUSFÜHRUNGSPLANUNG~~

Straßenbauverwaltung	Unterlage / Blatt-Nr.: 14.2 / 3
Landesstraßenbaubehörde Sachsen-Anhalt Regionalbereich West	Regelquerschnitt 3
Straße / Abschn.-Nr. / Bau km: L89 / 1+000.000 bis 2+440.000	Maßstab: 1:50
PROJIS-Nr.: -	

L 89 - OD Hessen
 von NK 3930 124 Station 0+029
 bis NK 3930 124 Station 1+391

Aufgestellt:	Zur Bauausführung freigegeben:
Halberstadt, den _____ Landesstraßenbaubehörde Sachsen-Anhalt, Regionalbereich West	Halberstadt, den _____ Landesstraßenbaubehörde Sachsen-Anhalt, Regionalbereich West
Im Auftrag: _____	

Siehe Blatt 1 für Freigabe
 der Unterlage 14.2 Blatt 1 - 5