Regelquerschnitt 4 - 4

- Deersheimer Straße -

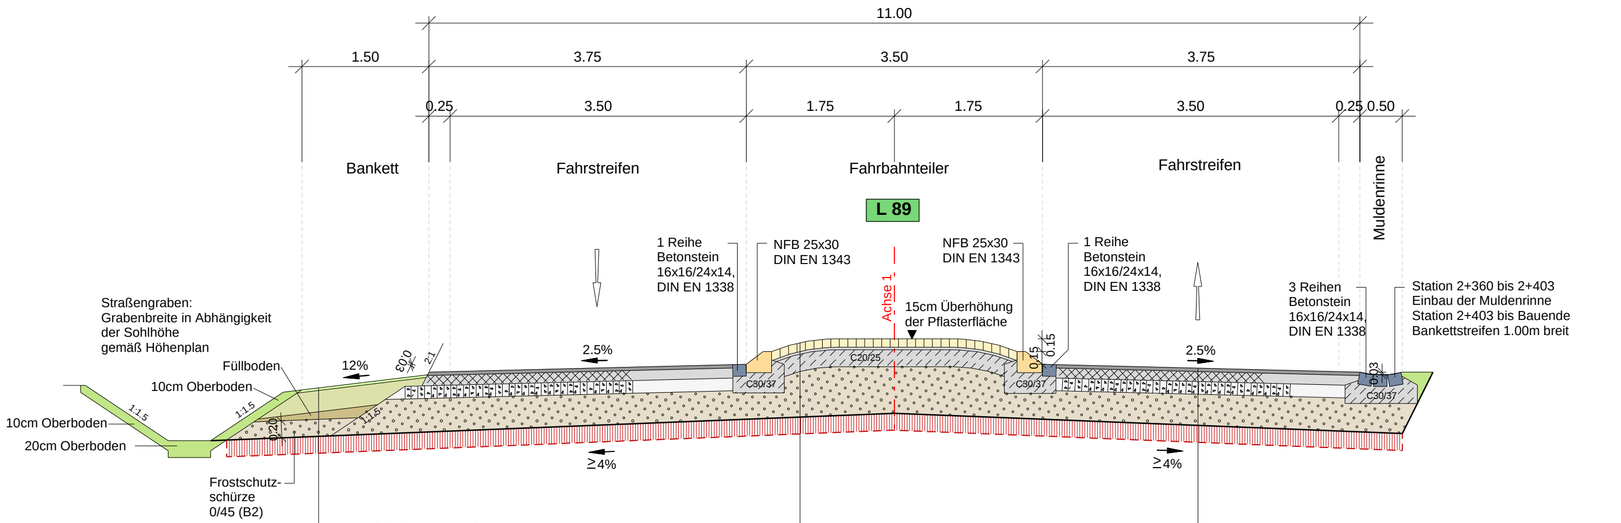

Tragfähiges Bankett:

- Bankettaufbau nach ZTV-StB LSBB Ev2≥ 70MPa
- 3cm begrünbares Gemisch 0/8
- 25cm Bankettmaterial

Mittelinsel:
nicht überfahrbar

- 10cm Natursteinkleinpflaster (Netzverband)
- 3cm Bettungsmörtel
- ≥20cm Unterbeton C20/25
- Verfüllung 0/45 (B2)

Fahrbahn:
grundhafter Ausbau, Belastungsklasse Bk 1,8 nach RStO 12, Tafel 1, Zeile 3

4cm	AC 11 D S, PMB 45/80-50, 35% Aufheller ***
12cm	AC 32 T S, Bitumen 50/70
15cm	Schottertragschicht 0/32 (B1)
≥34cm	Frostschutzschicht 0/45 (B2)
Ev2 ≥150MPa	
Ev2 ≥120MPa	
Ev2 ≥45MPa	
≥65cm	Gesamtaufbau (ggf. zzgl. 20cm Bodenaustausch)

Zur Erzielung der erforderlichen Planumstragfähigkeit 20cm Bodenaustausch 0/45 (B2).

***) für Lärmschutz: Abstreuung mit gebrochener Gesteinskörnung 1/3, 0,5 - 1,0kg/m², gemäß ZTV StB LSBB 13/14, Abschnitt 3.4.4.5

Verfasser:

INGENIEURBÜRO PABSCH & PARTNER
Ingenieurgesellschaft mbH
Barienroder Straße 23, 31139 Hildesheim
Tel.: 05121/2094-0, Fax: 05121/2094-44
info@ipp-consult.de, www.ipp-consult.de

	Datum	Zeichen
bearbeitet:	03 / 2017	Müller
gezeichnet:	03 / 2017	Schliesing
geprüft:		
Projekt-Nr.:	4965-16	

Auftraggeber:

Landesstraßenbaubehörde
Sachsen-Anhalt
Regionalbereich West

Rabahne 4 - 38820 Halberstadt
Tel.: 03941 / 661-0 - Fax: 03941 / 661-2100

	Datum	Zeichen
nachgepr.:		

Nr.	Art der Änderung	Datum	Zeichen
3			
2			
1			

~~AUSFÜHRUNGSPLANUNG~~

Straßenbauverwaltung
Landesstraßenbaubehörde Sachsen-Anhalt
Regionalbereich West
Straße / Abschn.-Nr. / Bau km: L89 / 1+000.000 bis 2+440.000

PROJIS-Nr.: -

Unterlage / Blatt-Nr.: 14.2 / 4
Regelquerschnitt 4

Maßstab: 1:50

L 89 - OD Hessen

von NK 3930 124 Station 0+029
bis NK 3930 124 Station 1+391

Aufgestellt:
Halberstadt, den _____
Landesstraßenbaubehörde Sachsen-Anhalt, Regionalbereich West
Im Auftrag: _____

Zur Bauausführung freigegeben:
Halberstadt, den _____
Landesstraßenbaubehörde Sachsen-Anhalt, Regionalbereich West
_____

Siehe Blatt 1 für Freigabe der Unterlage 14.2 Blatt 1 - 5