




Detail 5.1: Stellflächen

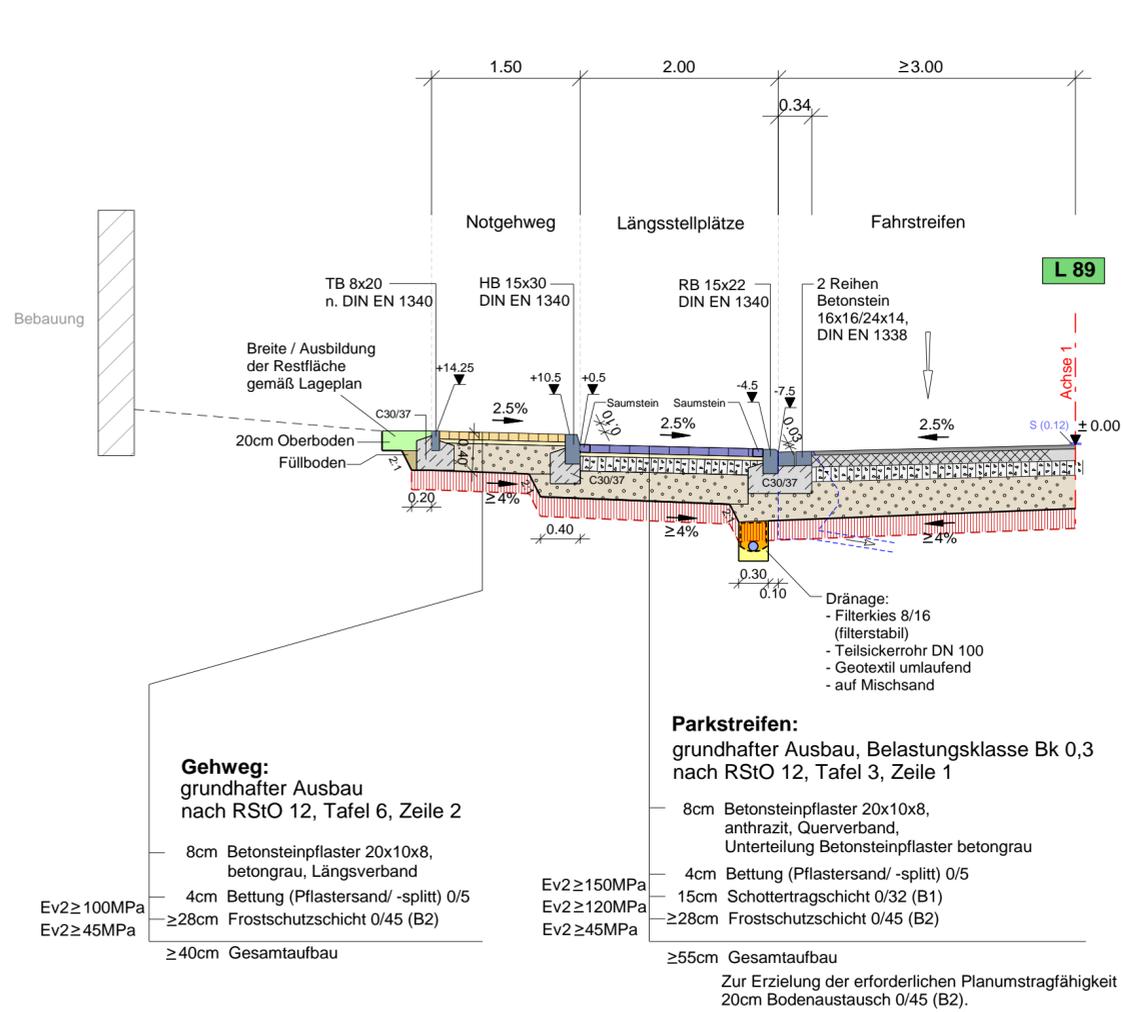

Detail 5.2: Bushaltestelle

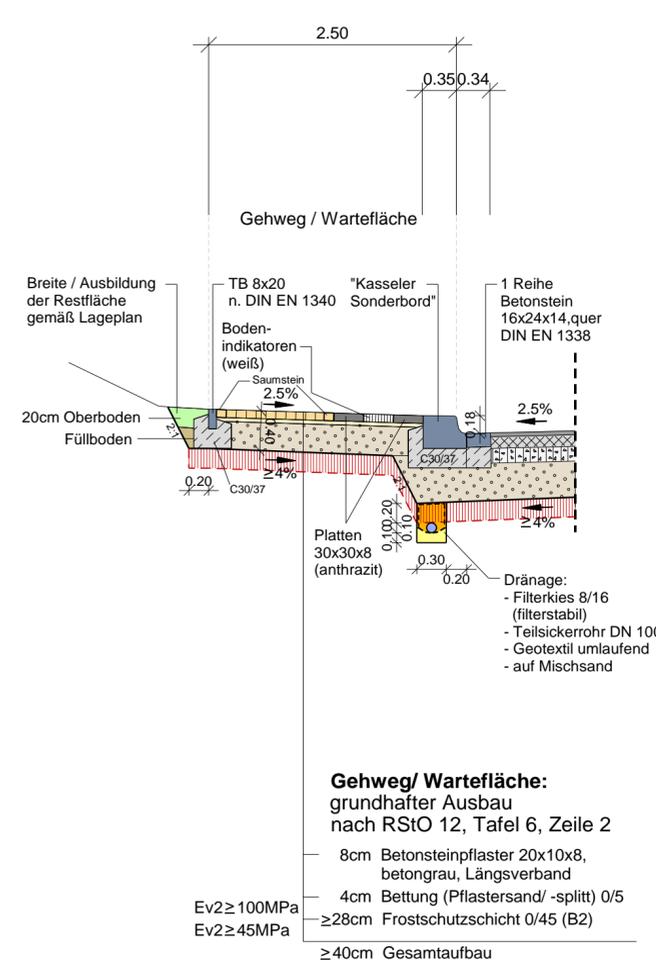

Detail 5.3: Grünstreifen

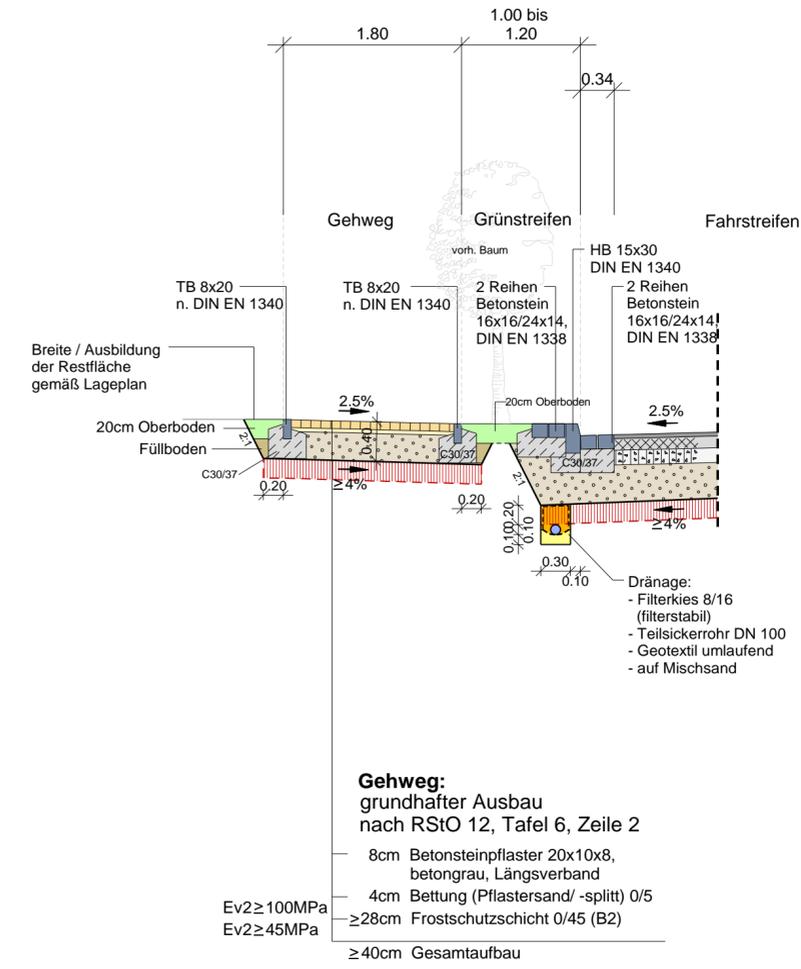

Verfasser:		Datum	Zeichen
<b>INGENIEURBÜRO PABSCH &amp; PARTNER</b> Ingenieurgesellschaft mbH Barienroder Straße 23, 31139 Hildesheim Tel.: 05121/2094-0, Fax: 05121/2094-44 info@ipp-consult.de, www.ipp-consult.de		bearbeitet:	03 / 2017 Müller
		gezeichnet:	03 / 2017 Schliesing
		geprüft:	
Projekt-Nr.:		4965-16	

Auftraggeber:		Datum	Zeichen
 Landesstraßenbaubehörde Sachsen-Anhalt Regionalbereich West Rabahne 4 - 38820 Halberstadt Tel.: 03941 / 661-0 - Fax: 03941 / 661-2100		nachgepr.:	

3			
2			
1			
Nr.	Art der Änderung	Datum	Zeichen

# AUSFÜHRUNGSPLANUNG

Straßenbauverwaltung	Unterlage / Blatt-Nr.: 14.2 / 5
Landesstraßenbaubehörde Sachsen-Anhalt Regionalbereich West	Regelquerschnitt 5 Detail 5.1/ 5.2/ 5.3
Straße / Abschn.-Nr. / Bau km: L89 / 1+000.000 bis 2+440.000	Maßstab: 1:50
PROJIS-Nr.: -	

L 89 - OD Hessen

von NK 3930 124 Station 0+029  
bis NK 3930 124 Station 1+391

Aufgestellt:	Zur Bauausführung freigegeben:
Halberstadt, den _____ Landesstraßenbaubehörde Sachsen-Anhalt, Regionalbereich West	Halberstadt, den _____ Landesstraßenbaubehörde Sachsen-Anhalt, Regionalbereich West
Im Auftrag: _____	

Siehe Blatt 1 für Freigabe der Unterlage 14.2 Blatt 1 - 5