




Hagen 25

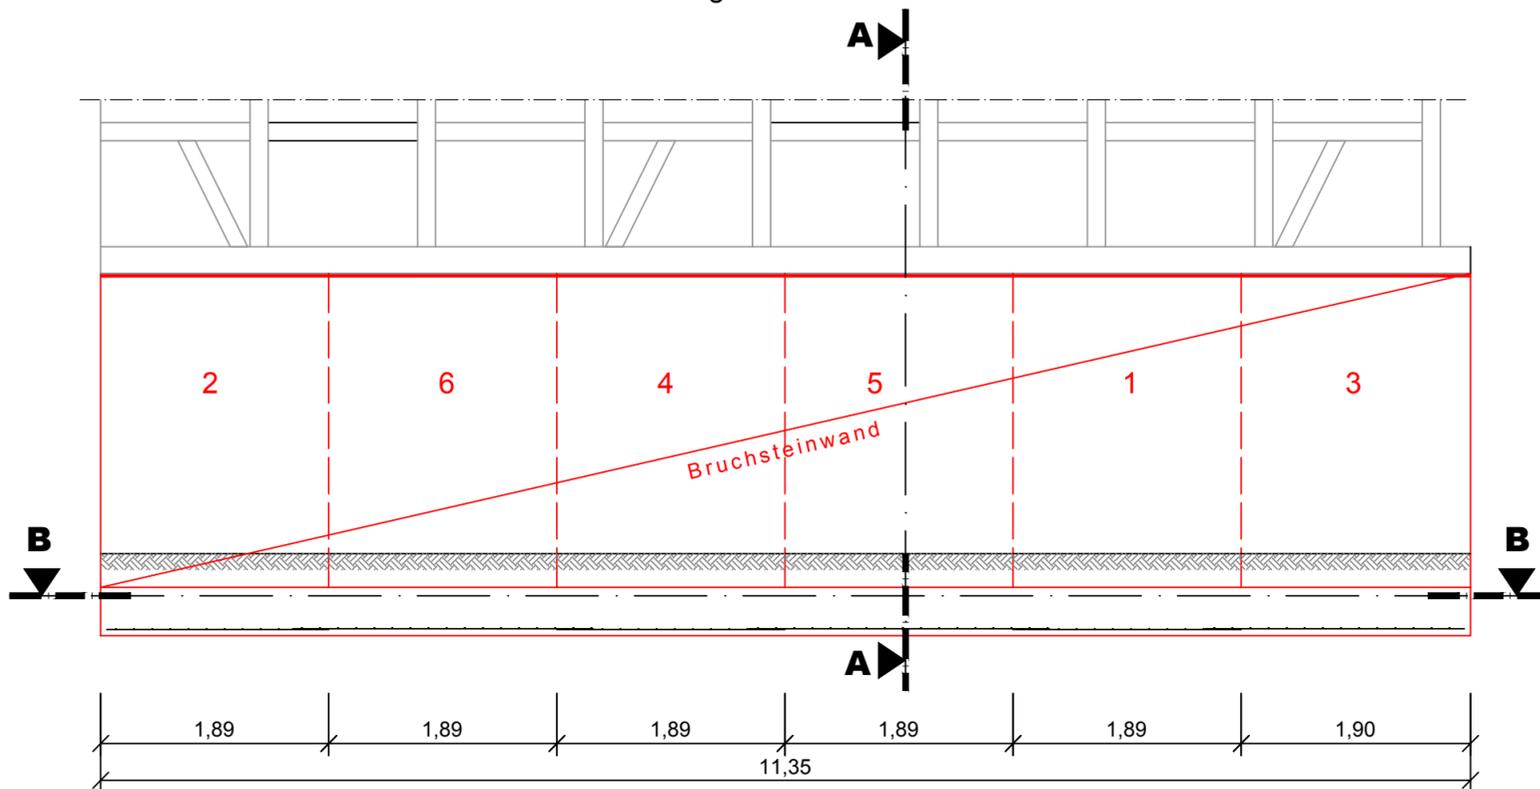

Schnitt A - A

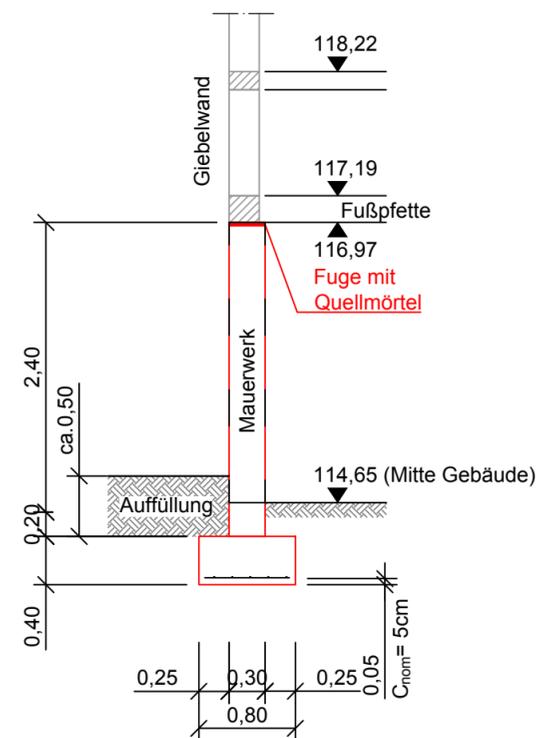

Schnitt B - B
Draufsicht

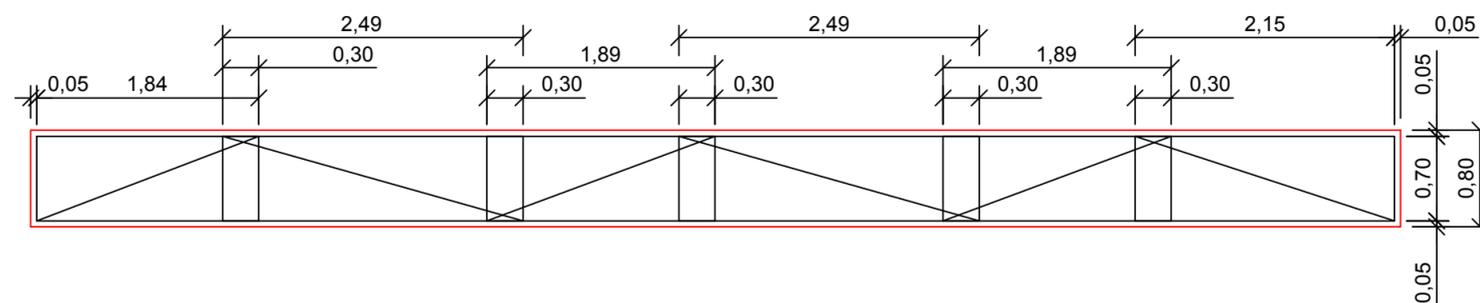

Bewehrung aus
Lagermatte Q 257
L x B= 2,30 x 6,00m
Gewicht je Matte: 56,8kg

Ausschreibungsunterlage

Nr.	Art der Änderung	Datum	Name
5			
4			
3			
2			
1			

Damer + Partner
- Beratende Ingenieure -


Kaiserstraße 2
38690 Goslar
Tel. 05324 / 7703-0
www.damer-partner.de

Hasseröder Straße 10
38855 Wernigerode
Tel. 03943 / 9490-0

Stand : 03.05.2018

	Datum	Zeichen
bearbeitet	Mai 2018	Tes
gezeichnet	Mai 2018	Abersp.
geprüft	Mai 2018	Tes

Stadt Osterwieck
Am Markt 11
38835 Osterwieck

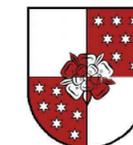

Unterlage Nr.
Blatt Nr.
Blattformat 297 x 580
Datum
Zeichen

Sanierung Gewässerstützwand
unterhalb des Gebäudes "Hagen 25"
in der Stadt Osterwieck

Stützwand
Maßstab 1 : 50 (m,cm)

Aufgestellt :

Geprüft / Genehmigt :

Höhenbezug :

Lagebezug :