



Ausbauquerschnitt A-A
Stat. 0+250.00

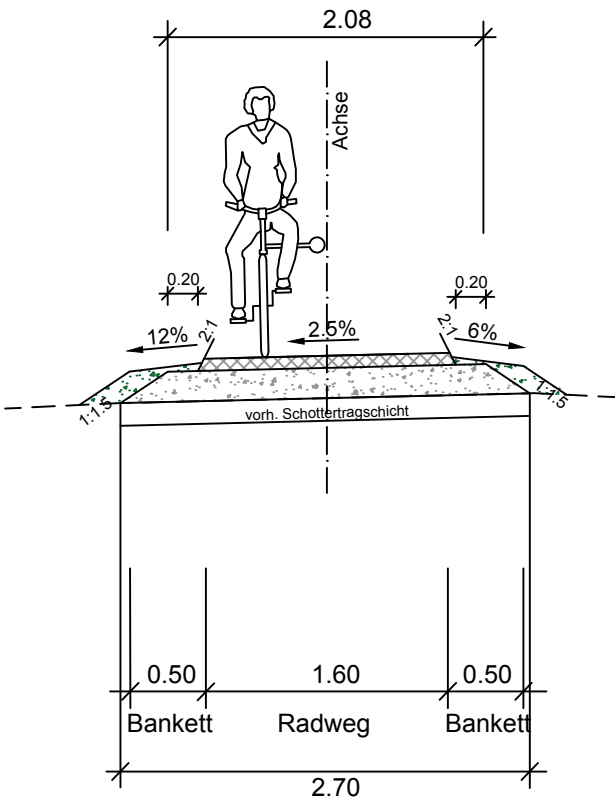

Aufbau Radweg Breite 1.60 m

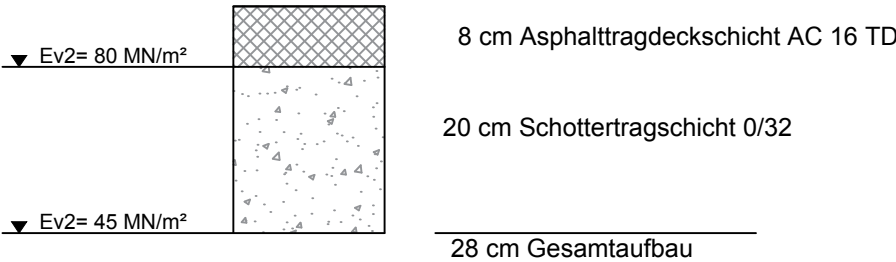


Entwurfsbearbeitung: Damer + Partner - Beratende Ingenieure - Kaiserstraße 2 38690 Goslar Tel. 05324 / 7703-0 www.damer-partner.de	Bearbeitet:	Febr.2018	Olze
	Gezeichnet:	Febr.2018	Olze
	Geprüft:	Febr.2018	Damer
	Projekt-Nr.:	17 - 100	

Auftraggeber: Stadt Osterwieck Am Markt 11 38835 Osterwieck Internet: www.stadt-osterwieck.de	Bearbeitet:		
	Gezeichnet:		
	Projekt-Nr.:		
Telefon: 039421-793-0 Fax: 039421-793-788 E-Mail: info@stadt-osterwieck.de			

5			
4			
3			
2			
1			
Nr.	Art der Änderung	Datum	Zeichen

AUSFÜHRUNGSPLANUNG

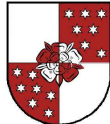	Unterlage / Blatt-Nr.: 14.2 / 1 Stand: 12.02.2018 Ausbauquerschnitt A-A
Straße: / Abschnitt-Nr.: / Station:	
PROJIS-Nr.:	Maßstab: 1 : 50
Deckensanierung "Ilserradweg" 1.BA Stadt Osterwieck im Ortsteil Berßel	
aufgestellt:	Geprüft / Genehmigt: