




Ausbauquerschnitt A-A
Station 1+030.000

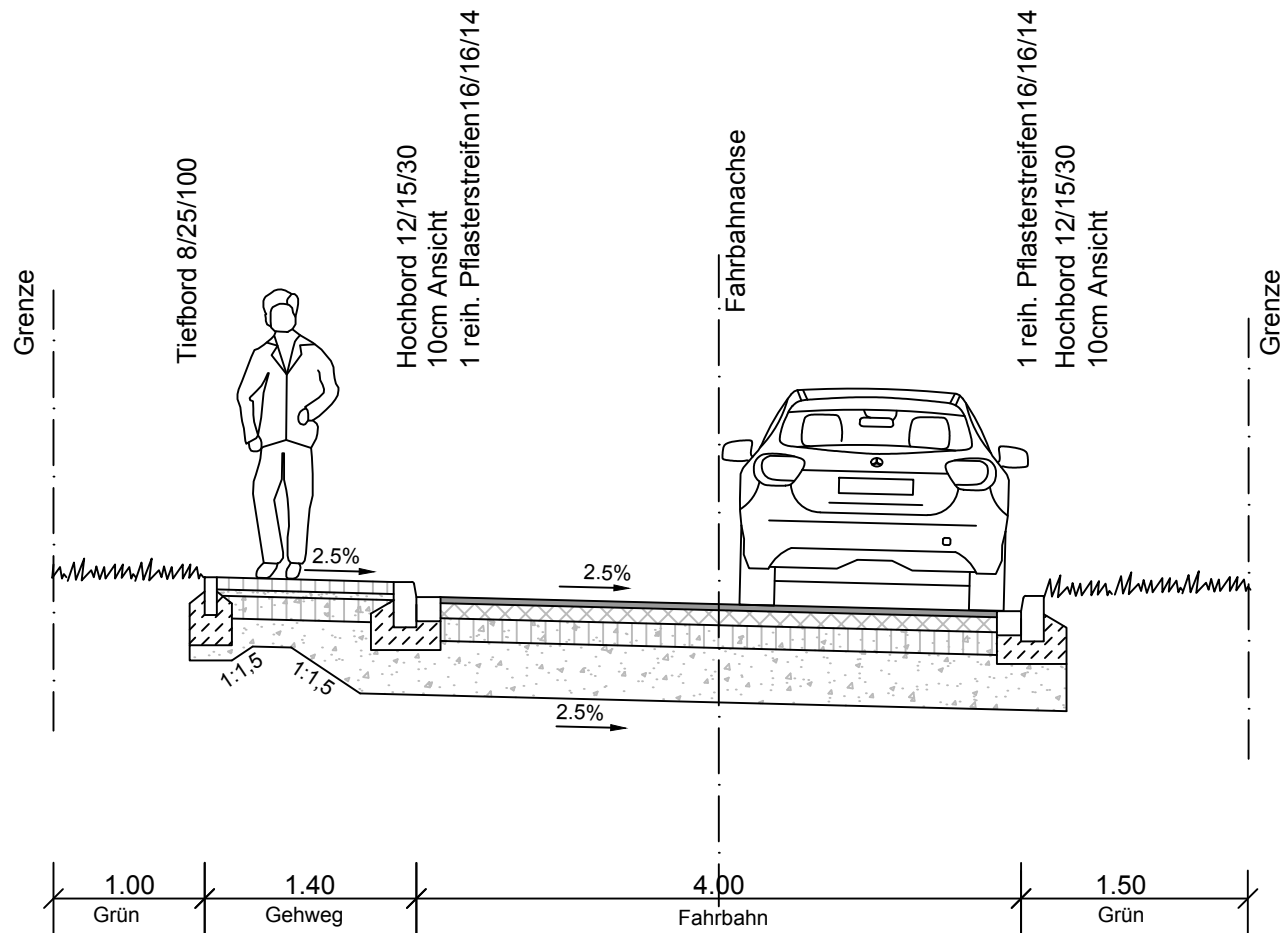


Aufbau Fahrbahn / Zufahrt
laut RStO 12, Tafel 1, Zeile 3, Bk1,0

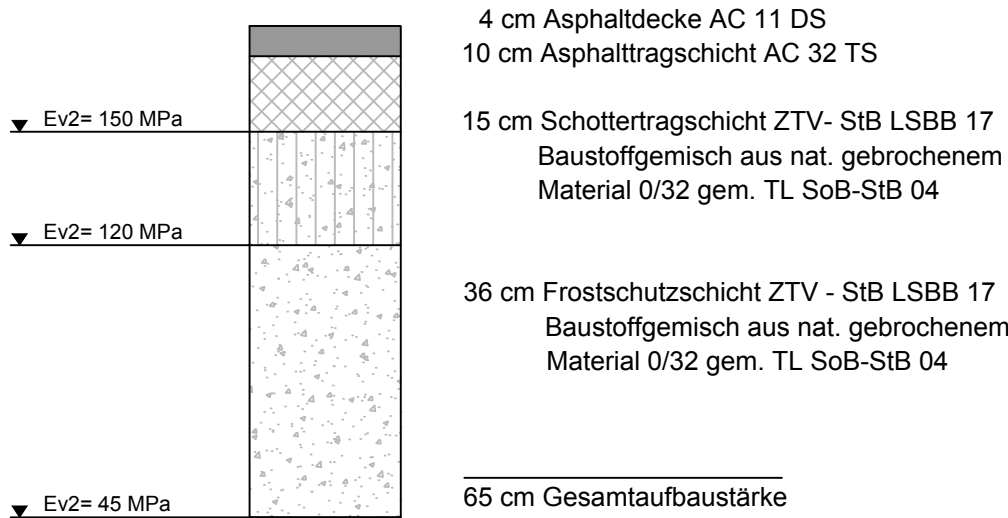

Ausbauquerschnitt B-B
Station 2+020.000

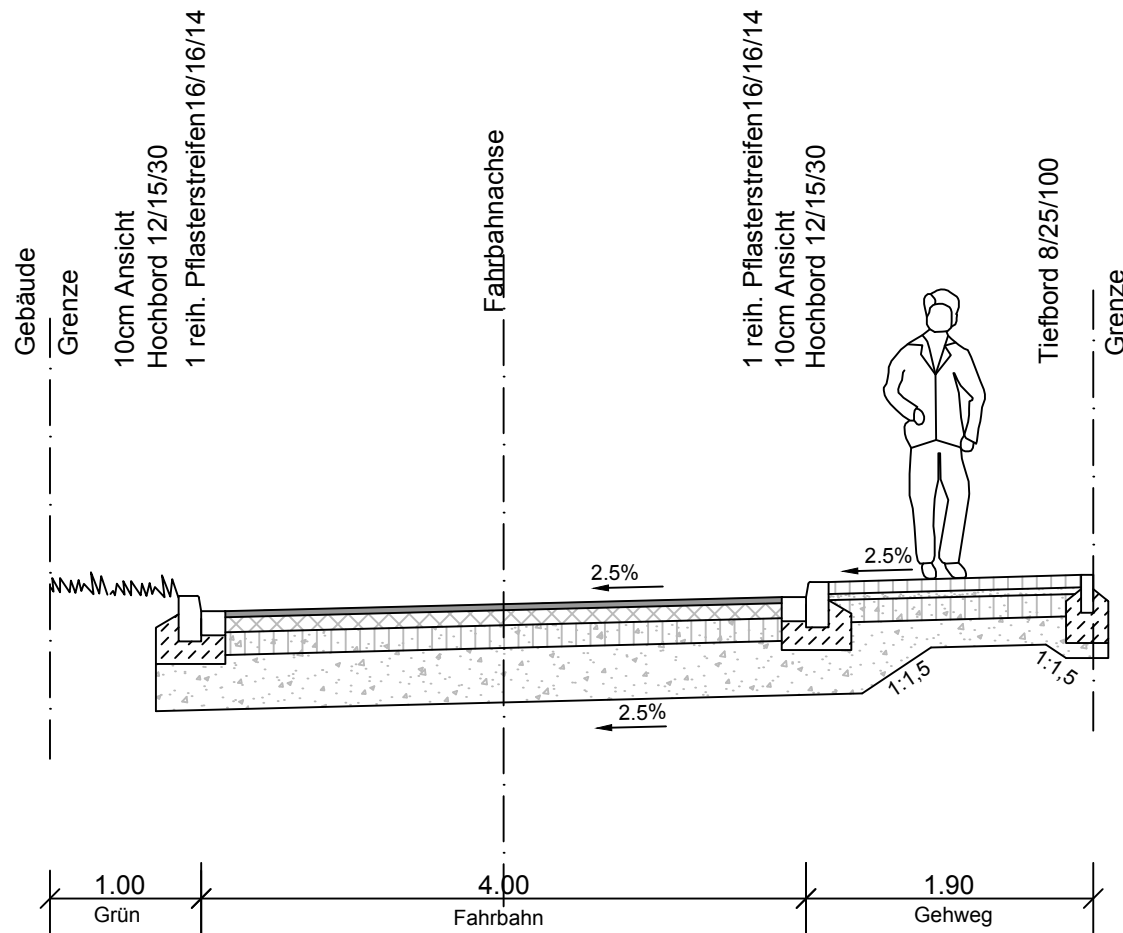

Aufbau Gehweg
laut RStO 12, Tafel 6, Zeile 1

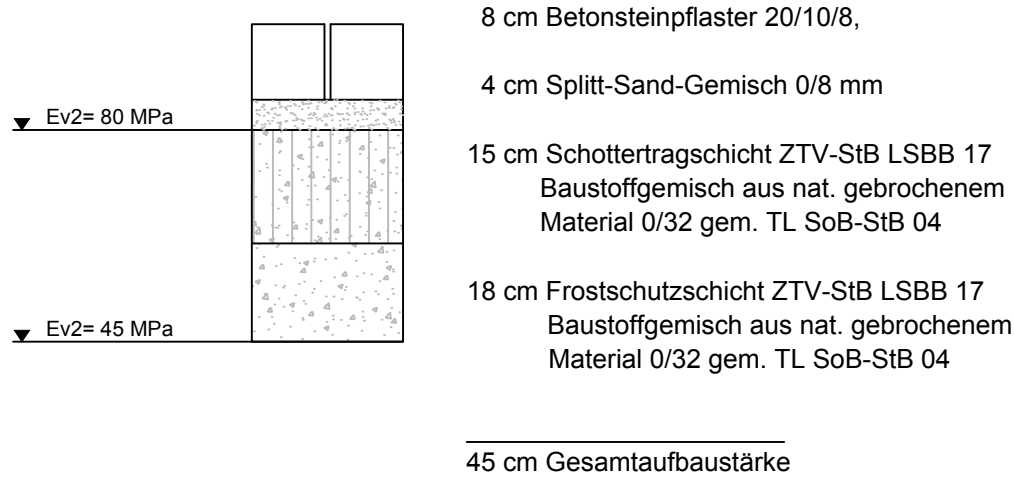


Entwurfsbearbeitung: Damer + Partner - Beratende Ingenieure - Kaiserstraße 2 38690 Goslar Tel. 05324 / 7703-0 www.damer-partner.de	Bearbeitet:	März 2018	Olze
	Gezeichnet:	März 2018	Olze
	Geprüft:	März 2018	Damer
	Projekt-Nr.:	17-101	

Auftraggeber: Stadt Osterwieck Am Markt 11 38835 Osterwieck Internet: www.stadt-osterwieck.de	Bearbeitet:	
	Gezeichnet:	
	Projekt-Nr.:	
Telefon: 039421-793-0 Fax: 039421-793-788 E-Mail: info@stadt-osterwieck.de		

5			
4			
3			
2			
1			
Nr.	Art der Änderung	Datum	Zeichen

AUSFÜHRUNGSPLANUNG

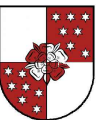 Straße: / Abschnitt-Nr.: / Station:	Unterlage / Blatt-Nr.: 14.2 / 1 Stand: 11.04.2018 Ausbauquerschnitt
	Maßstab: 1 :50

Hochwasserschadensbeseitigung im OT Berßel, Stadt Osterwieck Erneuerung Durchlässe Brockenblick	
aufgestellt:	Geprüft / Genehmigt: