


Anlage 3
Deersheim - Ortsplan mit kategorisierten Straßen

::: KomGIS+ Plotter v1.1 ::: KomGIS+HALgis by IT-Consult GmbH ::: powered by MapServer :::

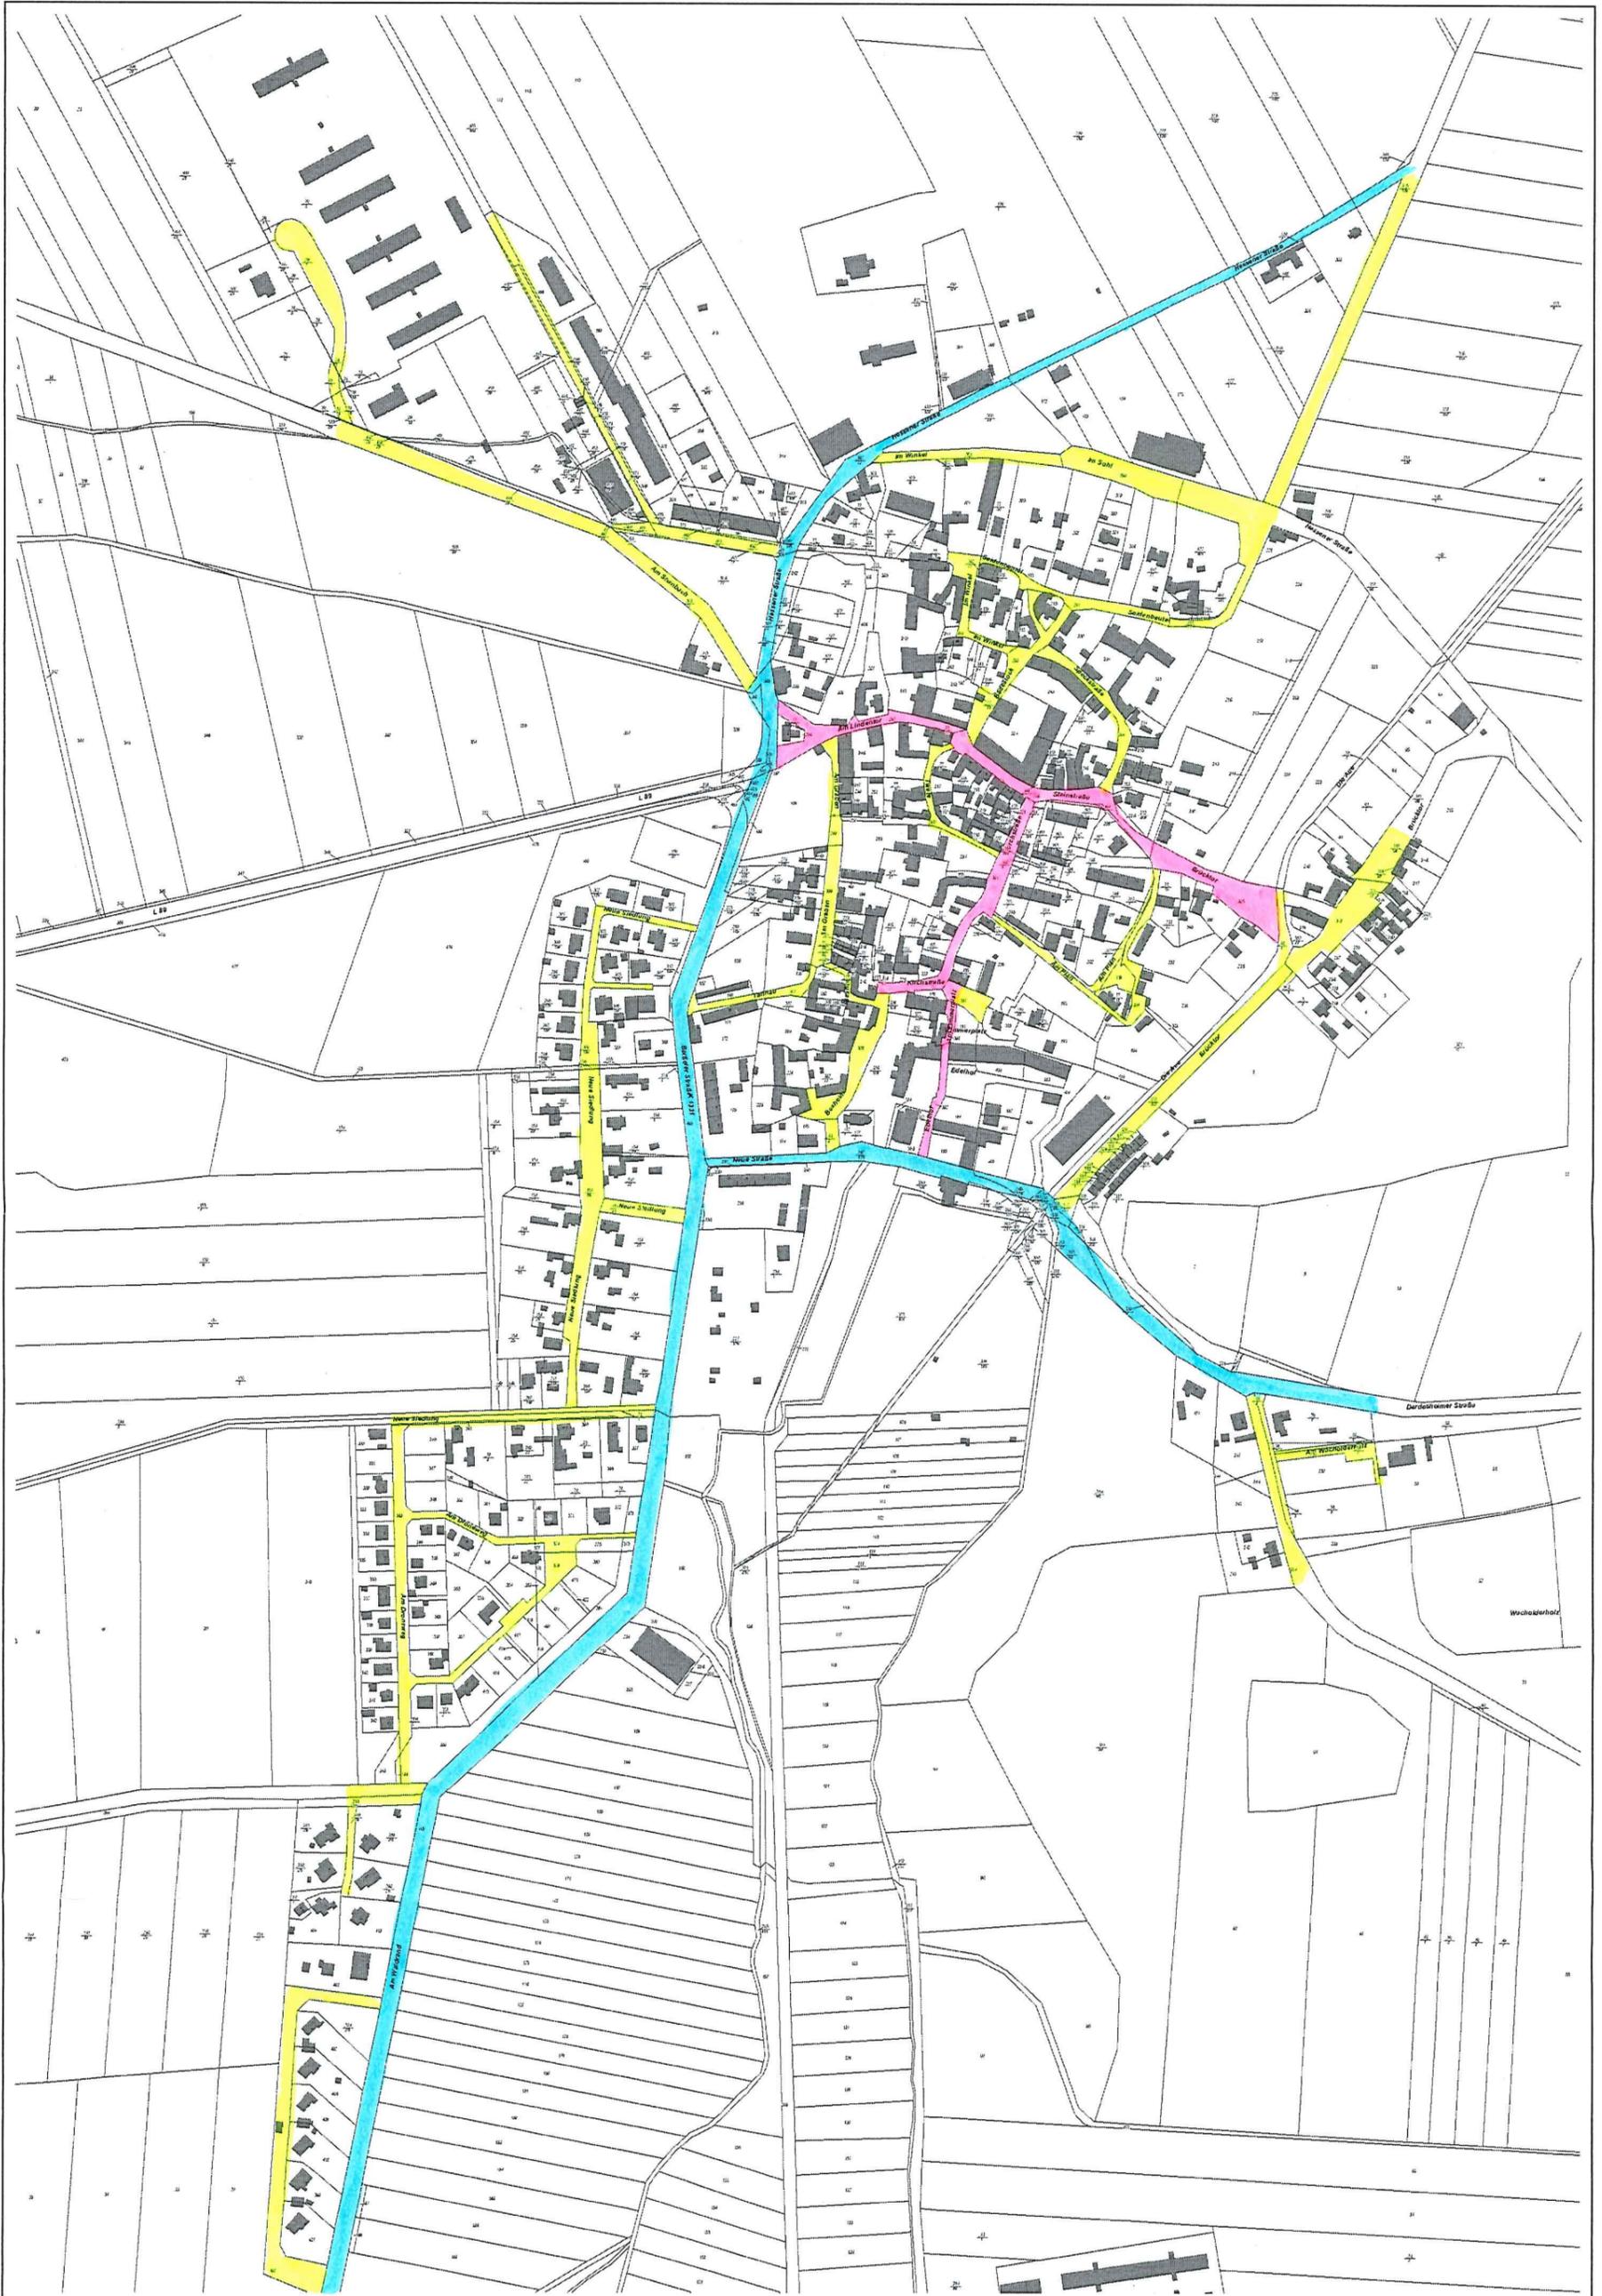

Flächendeckender Auszug aus der Liegenschaftskarte
Keine Katasterkarte
Nur für den Dienstgebrauch
Einheitsgemeinde Stadt Osterwieck

01 Deersheim

Maßstab im Original
1 : 5000
Höhenbezugssystem NHN

Blau = Öffentliche Verkehrsstraßen, die überwiegend dem Durchgangsverkehr dienen
Rot = Öffentliche Verkehrsanlagen mit starkem innerörtlichem Verkehr
Gelb = Öffentliche Verkehrsanlagen, die überwiegend dem Anliegerverkehr dienen sowie verkehrsberuhigte Wohnstraßen