



Ausbauquerschnitt A-A Station 1+040,000

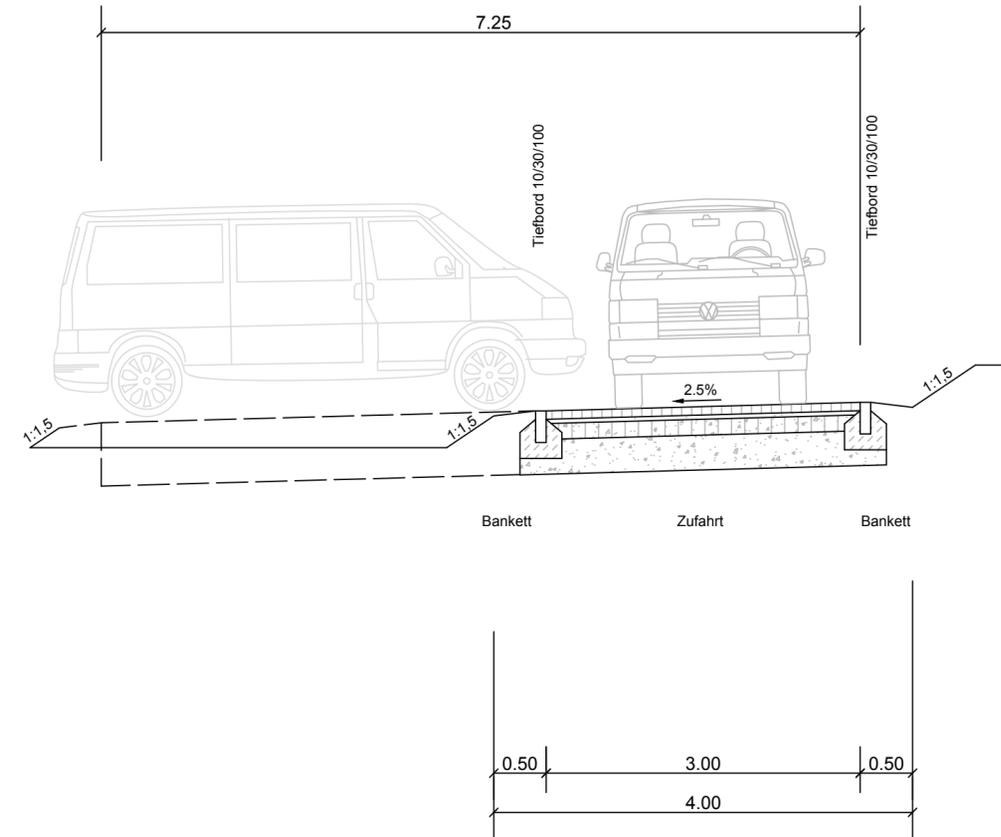

Aufbau Zufahrt laut RStO 12, Tafel 3, Zeile 1, Bk 0,3

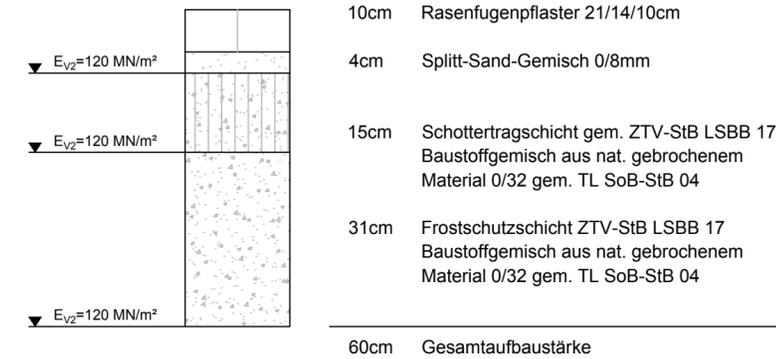

| | | | |
|--|--------------|----------|----------|
| Entwurfsbearbeitung: Damer + Partner - Beratende Ingenieure - Kaiserstraße 2 38690 Goslar Tel. 05324 / 7703-0 www.damer-partner.de | Bearbeitet: | Mai 2018 | Giasecke |
| | Gezeichnet: | Mai 2018 | von Glo |
| | Geprüft: | Mai 2018 | Damer |
| | Projekt-Nr.: | 17 - 108 | |

| | | |
|--|--|--|
| Auftraggeber: Stadt Osterwieck Am Markt 11 38835 Osterwieck Internet: www.stadt-osterwieck.de | Bearbeitet: | |
| | Gezeichnet: | |
| | Projekt-Nr.: | |
| | Telefon: 039421-793-0 Fax: 039421-793-788 E-Mail: info@stadt-osterwieck.de | |

| Nr. | Art der Änderung | Datum | Zeichen |
|-----|------------------|-------|---------|
| 5 | | | |
| 4 | | | |
| 3 | | | |
| 2 | | | |
| 1 | | | |

Vorplanung

| | |
|--|--|
|  Straße: / Abschnitt-Nr.: / Station: | Unterlage / Blatt-Nr.: 14.2 / 1 Stand: 28.06.2018 Ausbauquerschnitt A-A |
| | PROJIS-Nr.: Maßstab: 1 : 50 |

Dorferneuerung - Zufahrt Trauerhalle Stadt Osterwieck, Ortsteil Schauen

| | |
|--------------|----------------------|
| aufgestellt: | Geprüft / Genehmigt: |
| | |