


D:\PROJEKTE_2022\B-PLAN SEELAND NACHTERSTEDT GRUNDSCHULEISATZUNGBIOTOP BESTAND 021123.DWG

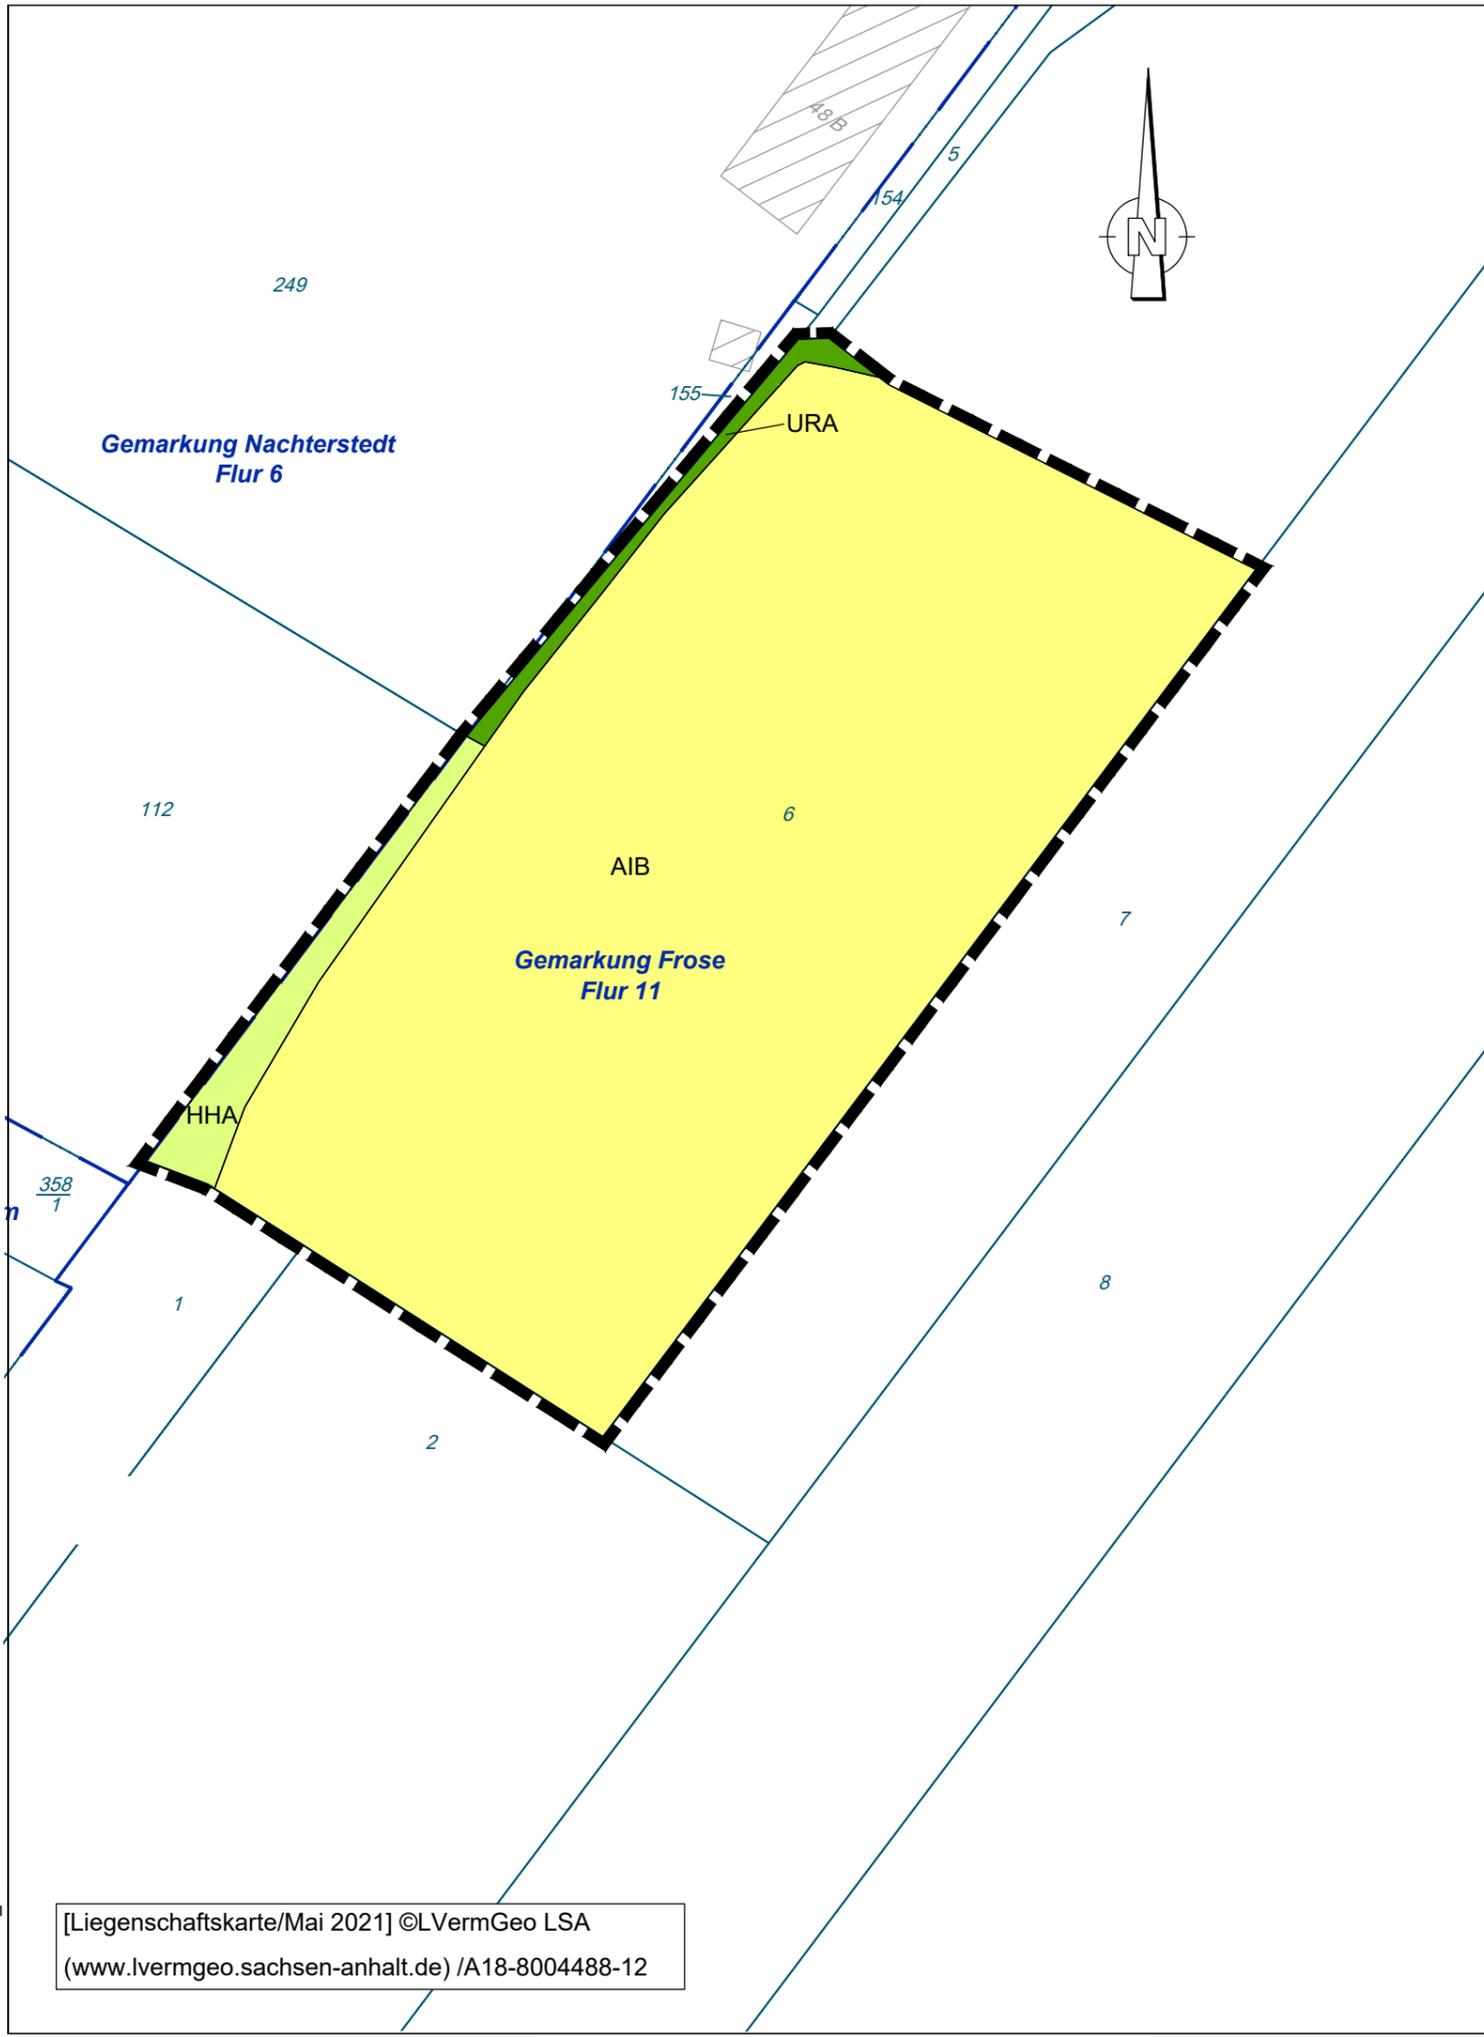

Zeichenerklärung

- AIB - Intensiv genutzter Acker auf Löß-, Lehm- oder Tonboden
- HHA - Strauchhecke aus überwiegend heimischen Gehölzen
- URA - Ruderalflur, gebildet aus ausdauernden Arten
- Geltungsbereich

Bestandsangaben

- Flurgrenzen
- Flurstücksgrenzen
- 6 Flurstücksnummer



Gebäude mit Hausnummer (nach Liegenschaftskarte)

Stadt Seeland, OT Nachterstedt

Bebauungsplan Nr. 3 „Grundschulzentrum Frose/Anhalt - Nachterstedt“

Karte 1: Biotoptypen Bestand

Satzung
Stand: November 2023

M 1 : 1.000

baumeister
ingenieurbüro gmbh bernburg
planung und beratung

steinstraße 3i
06406 bernburg (saale)
fon 03471 - 313 556

Städtischer Tiefbau
Verkehrsanlagen
Freianlagen
Bauleitplanung

Dipl.-Ing. (FH) Michael Jastrow
Stadtplaner AK LSA 1393-99-3-d
Dipl.-Ing. (FH) Jens Kiebjieß
Landschaftsarchitekt AK LSA 1587-02-3-c
Stadtplaner AK LSA 1927-10-3-d

[Liegenschaftskarte/Mai 2021] ©LVerGeo LSA
(www.lvermgeo.sachsen-anhalt.de) /A18-8004488-12