


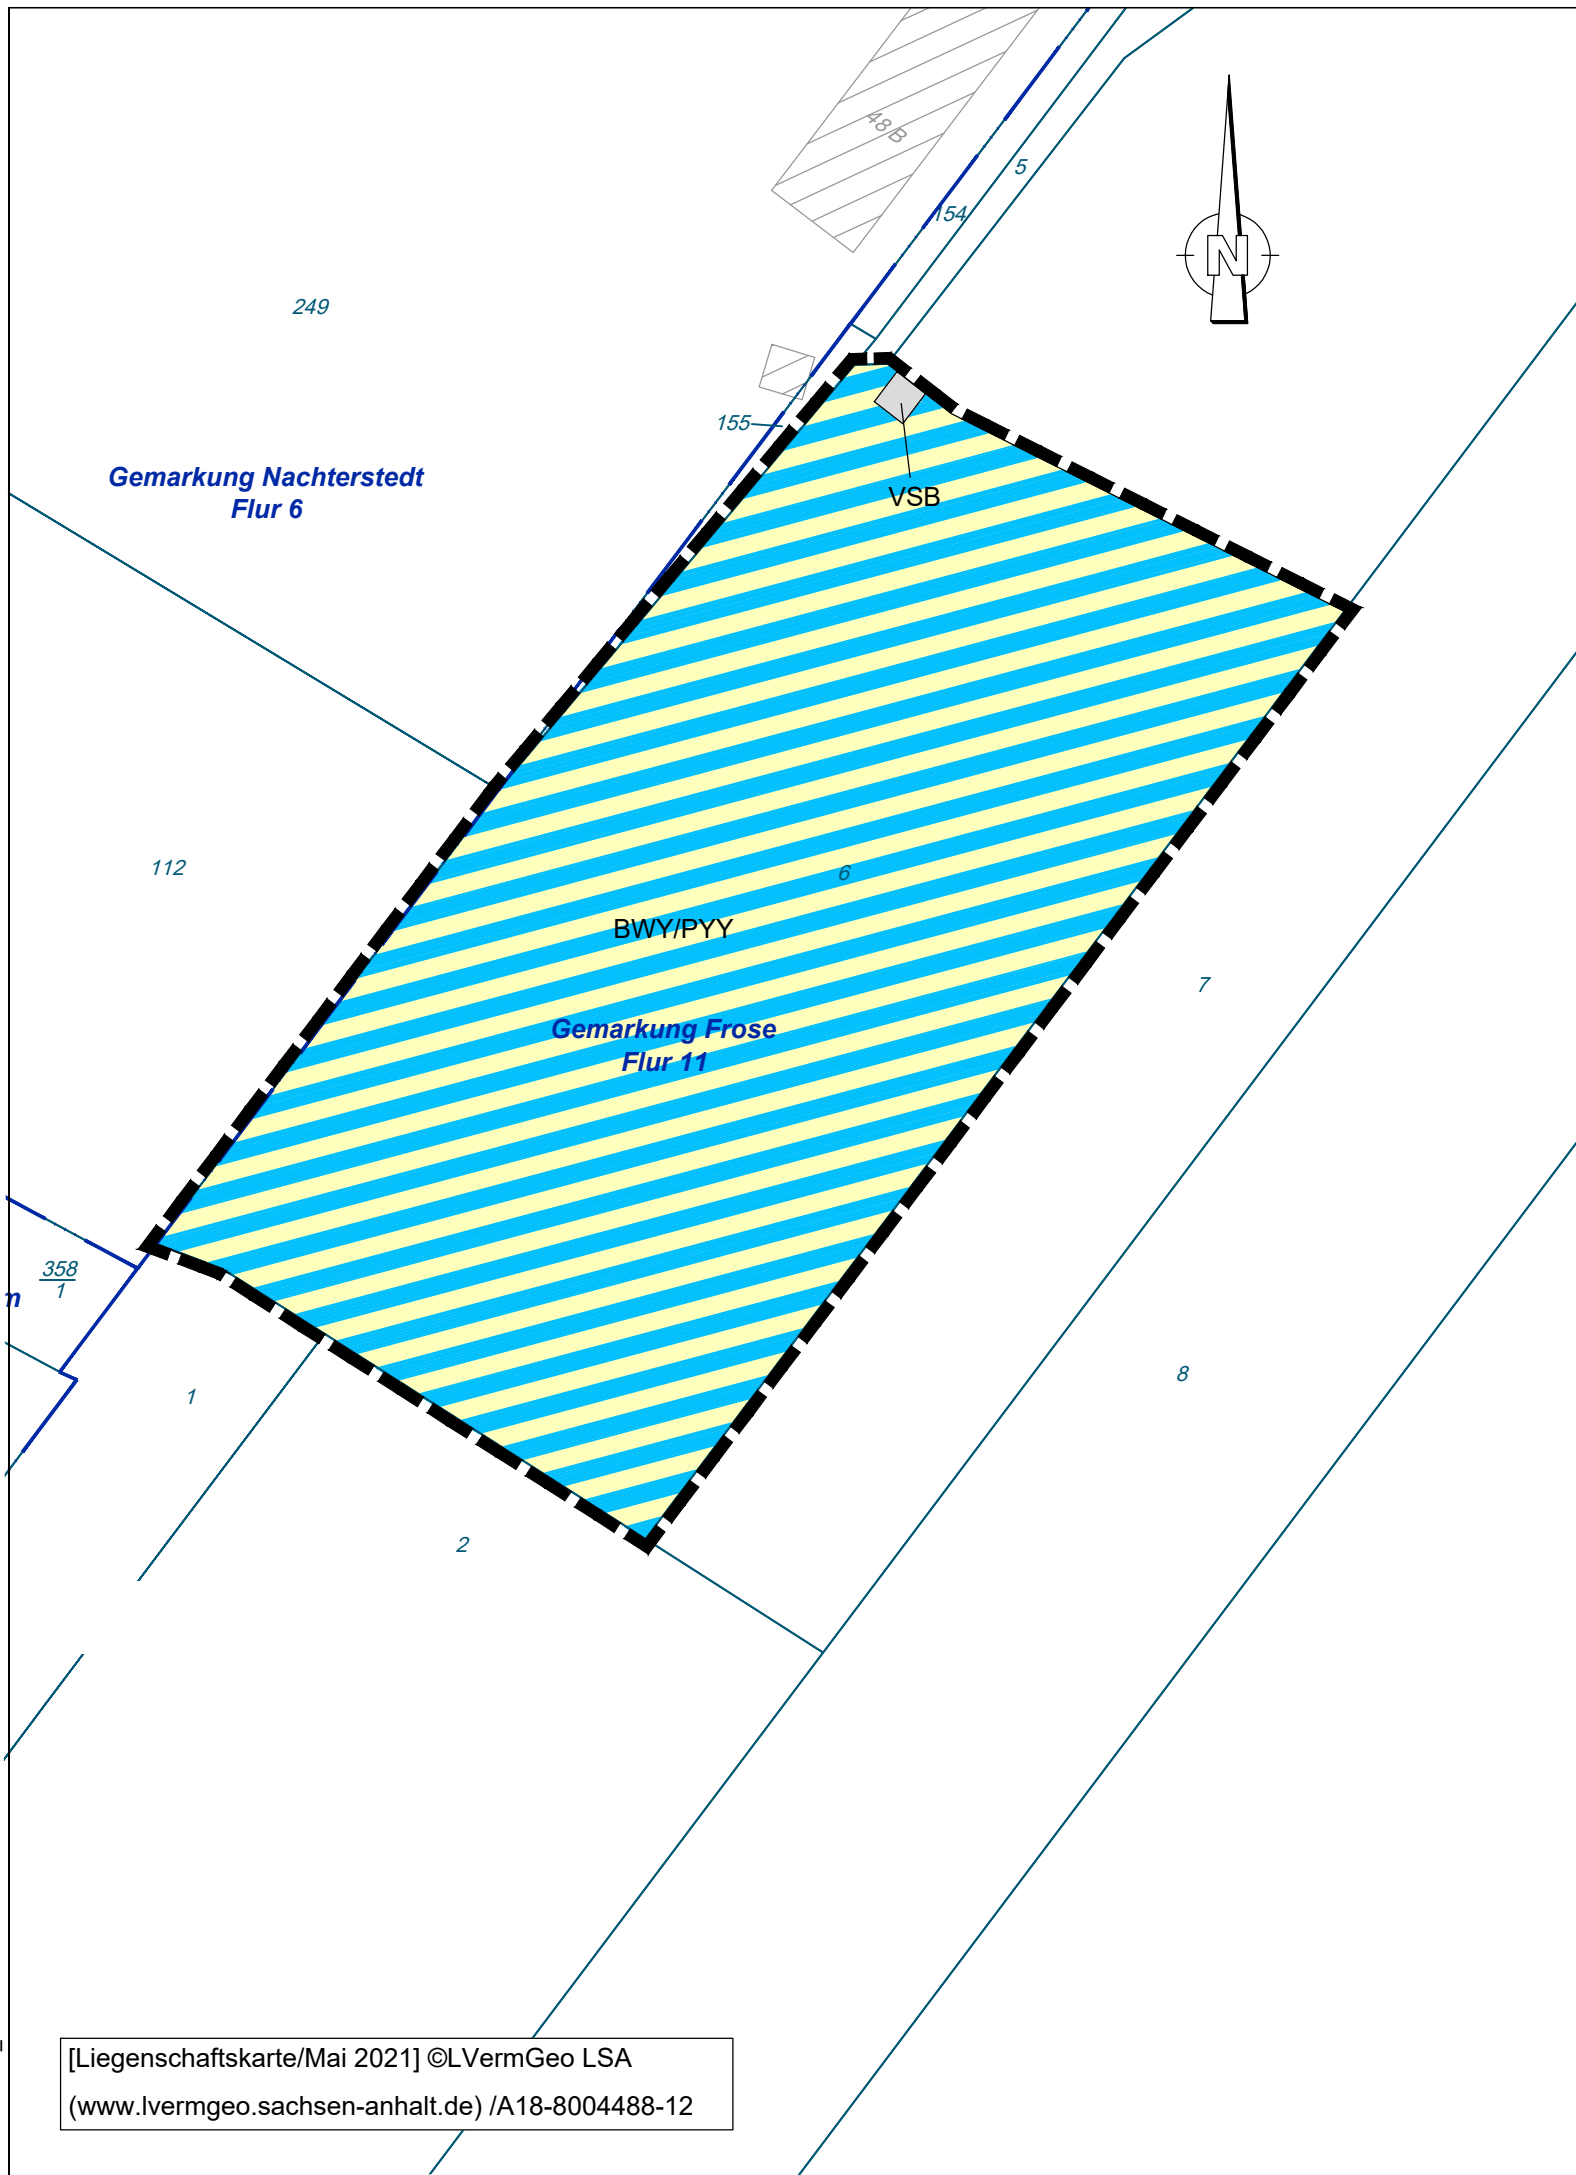

Zeichenerklärung

- BWY - Sonstige Einzelbebauung
- PYY - Sonstige Grünanlage, nicht parkartig
- VSB - Öffentliche Straßenverkehrsfläche
- Geltungsbereich

Bestandsangaben

- Flurgrenzen
- Flurstücksgrenzen
- Flurstücksnummer



Gebäude mit Hausnummer
(nach Liegenschaftskarte)

Stadt Seeland, OT Nachterstedt

Bebauungsplan Nr. 3 „Grundschulzentrum Frose/Anhalt - Nachterstedt“

Karte 2: Biotoptypen Planung

Satzung
Stand: November 2023

M 1 : 1.000

baumeister
ingenieurbüro gmbh bernburg
planung und beratung

steinstraße 3i
06406 bernburg (saale)
fon 03471 - 313 556

Städtischer Tiefbau
Verkehrsanlagen
Freianlagen
Bauleitplanung

Dipl.-Ing. (FH) Michael Jastrow
Stadtplaner AK LSA 1393-99-3-d
Dipl.-Ing. (FH) Jens Kiebjieß
Landschaftsarchitekt AK LSA 1587-02-3-c
Stadtplaner AK LSA 1927-10-3-d