


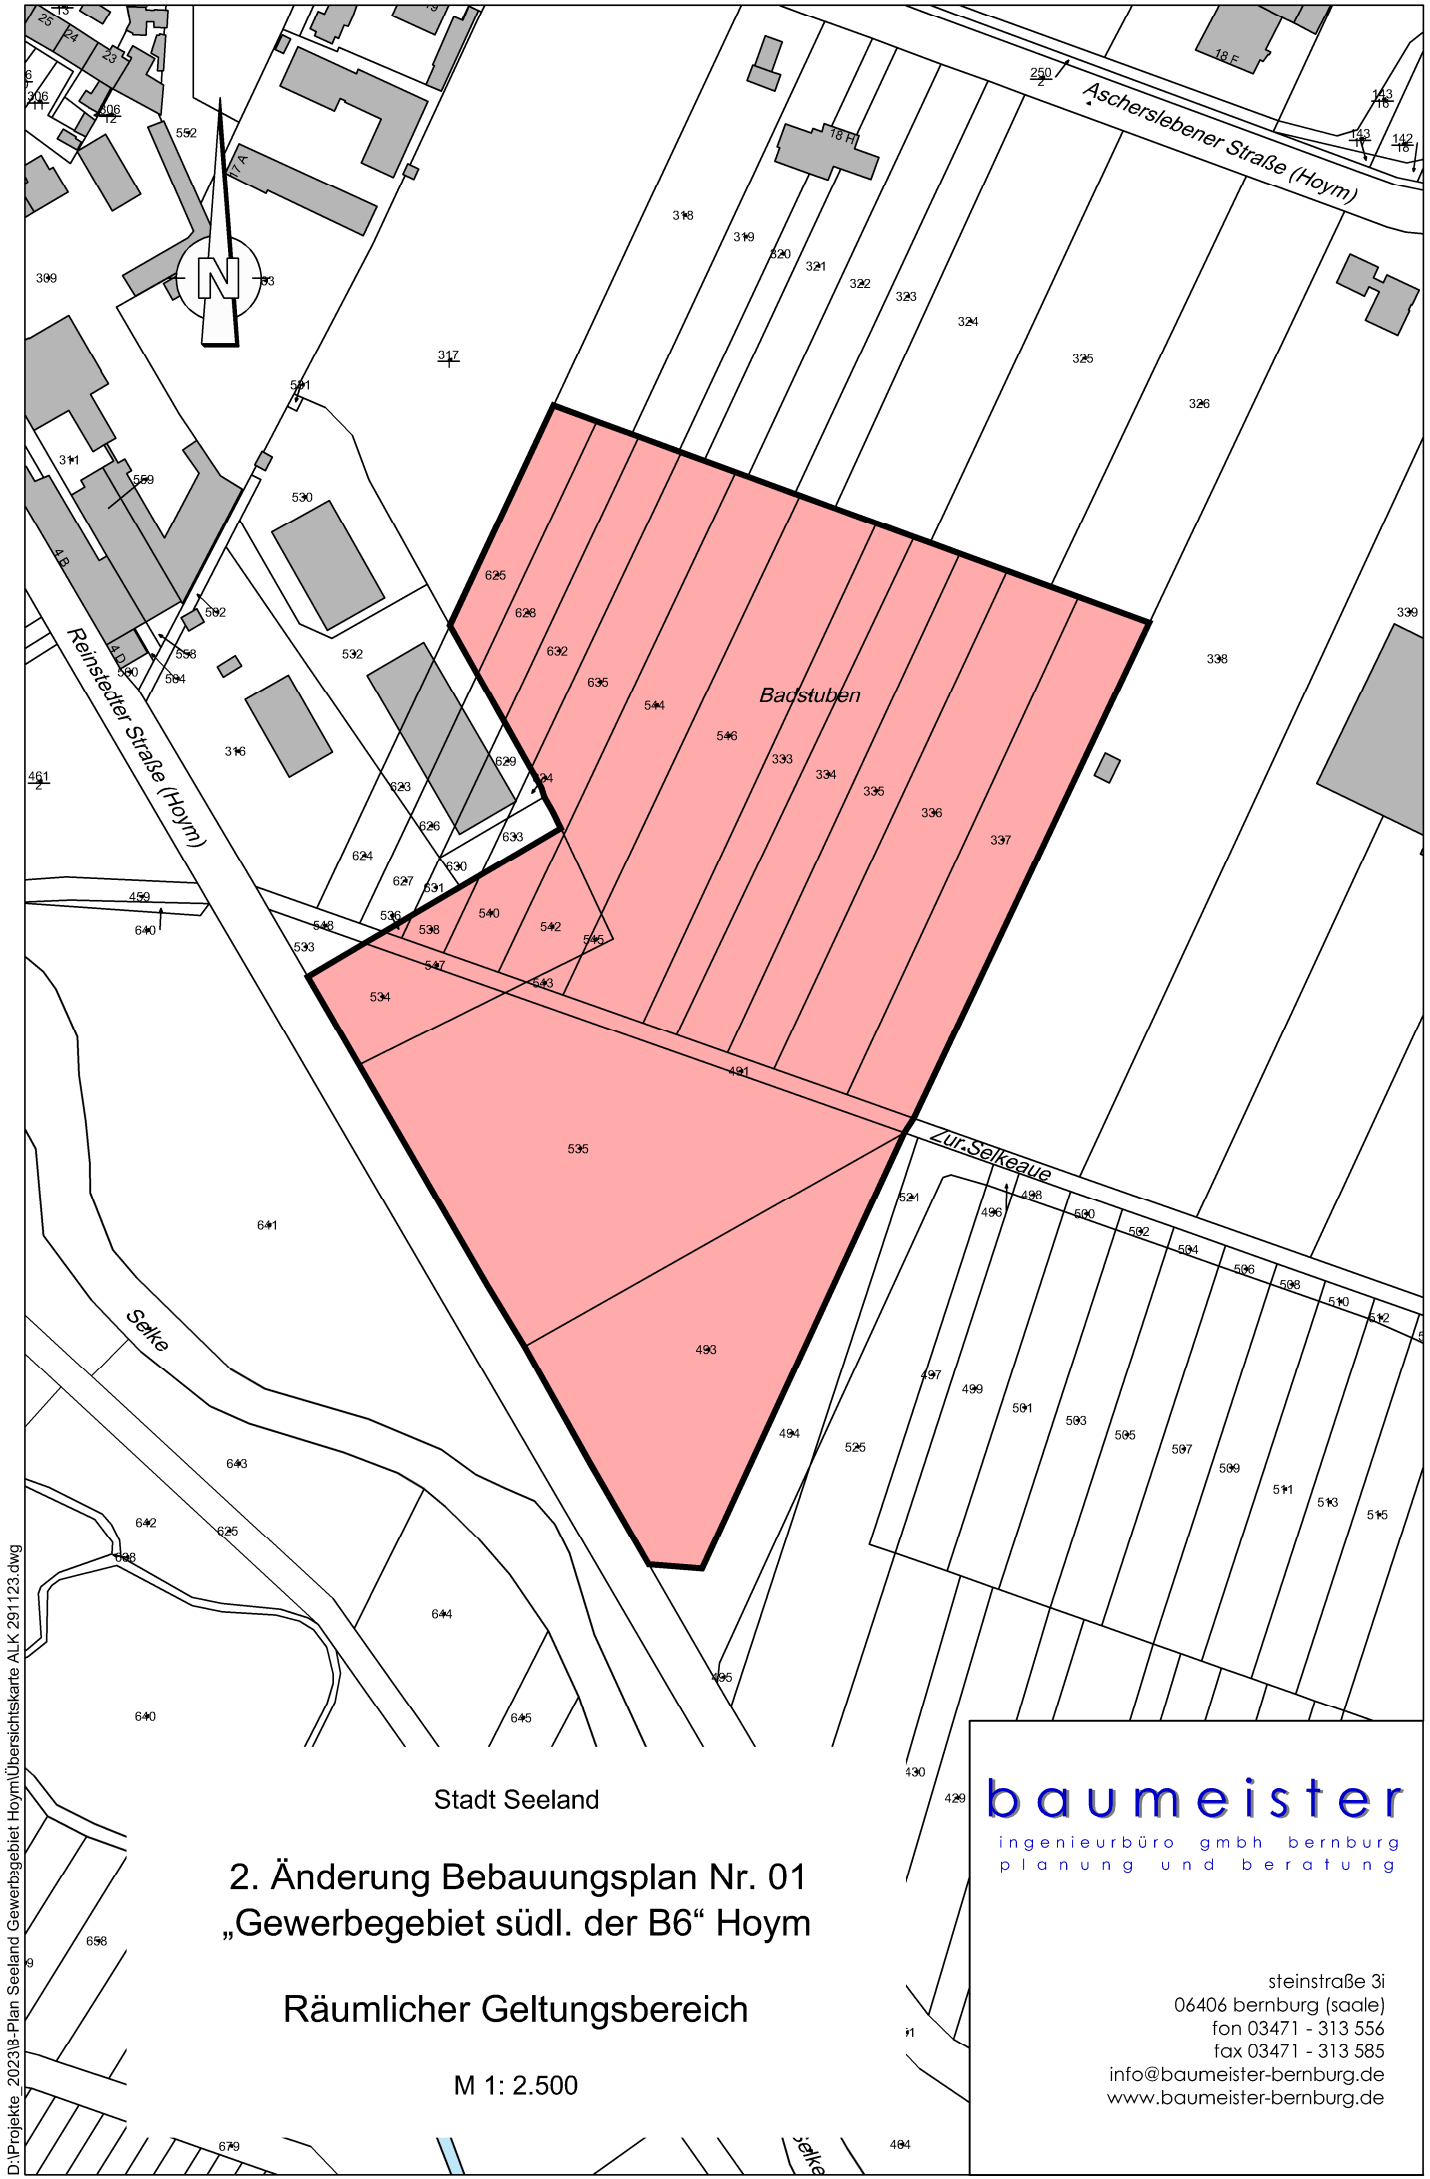

Stadt Seeland

2. Änderung Bebauungsplan Nr. 01
„Gewerbegebiet südl. der B6“ Hoym

Räumlicher Geltungsbereich

M 1: 2.500

baumeister
ingenieurbüro gmbh bernburg
planung und beratung

steinstraße 3i
06406 bernburg (saale)
fon 03471 - 313 556
fax 03471 - 313 585
info@baumeister-bernburg.de
www.baumeister-bernburg.de