


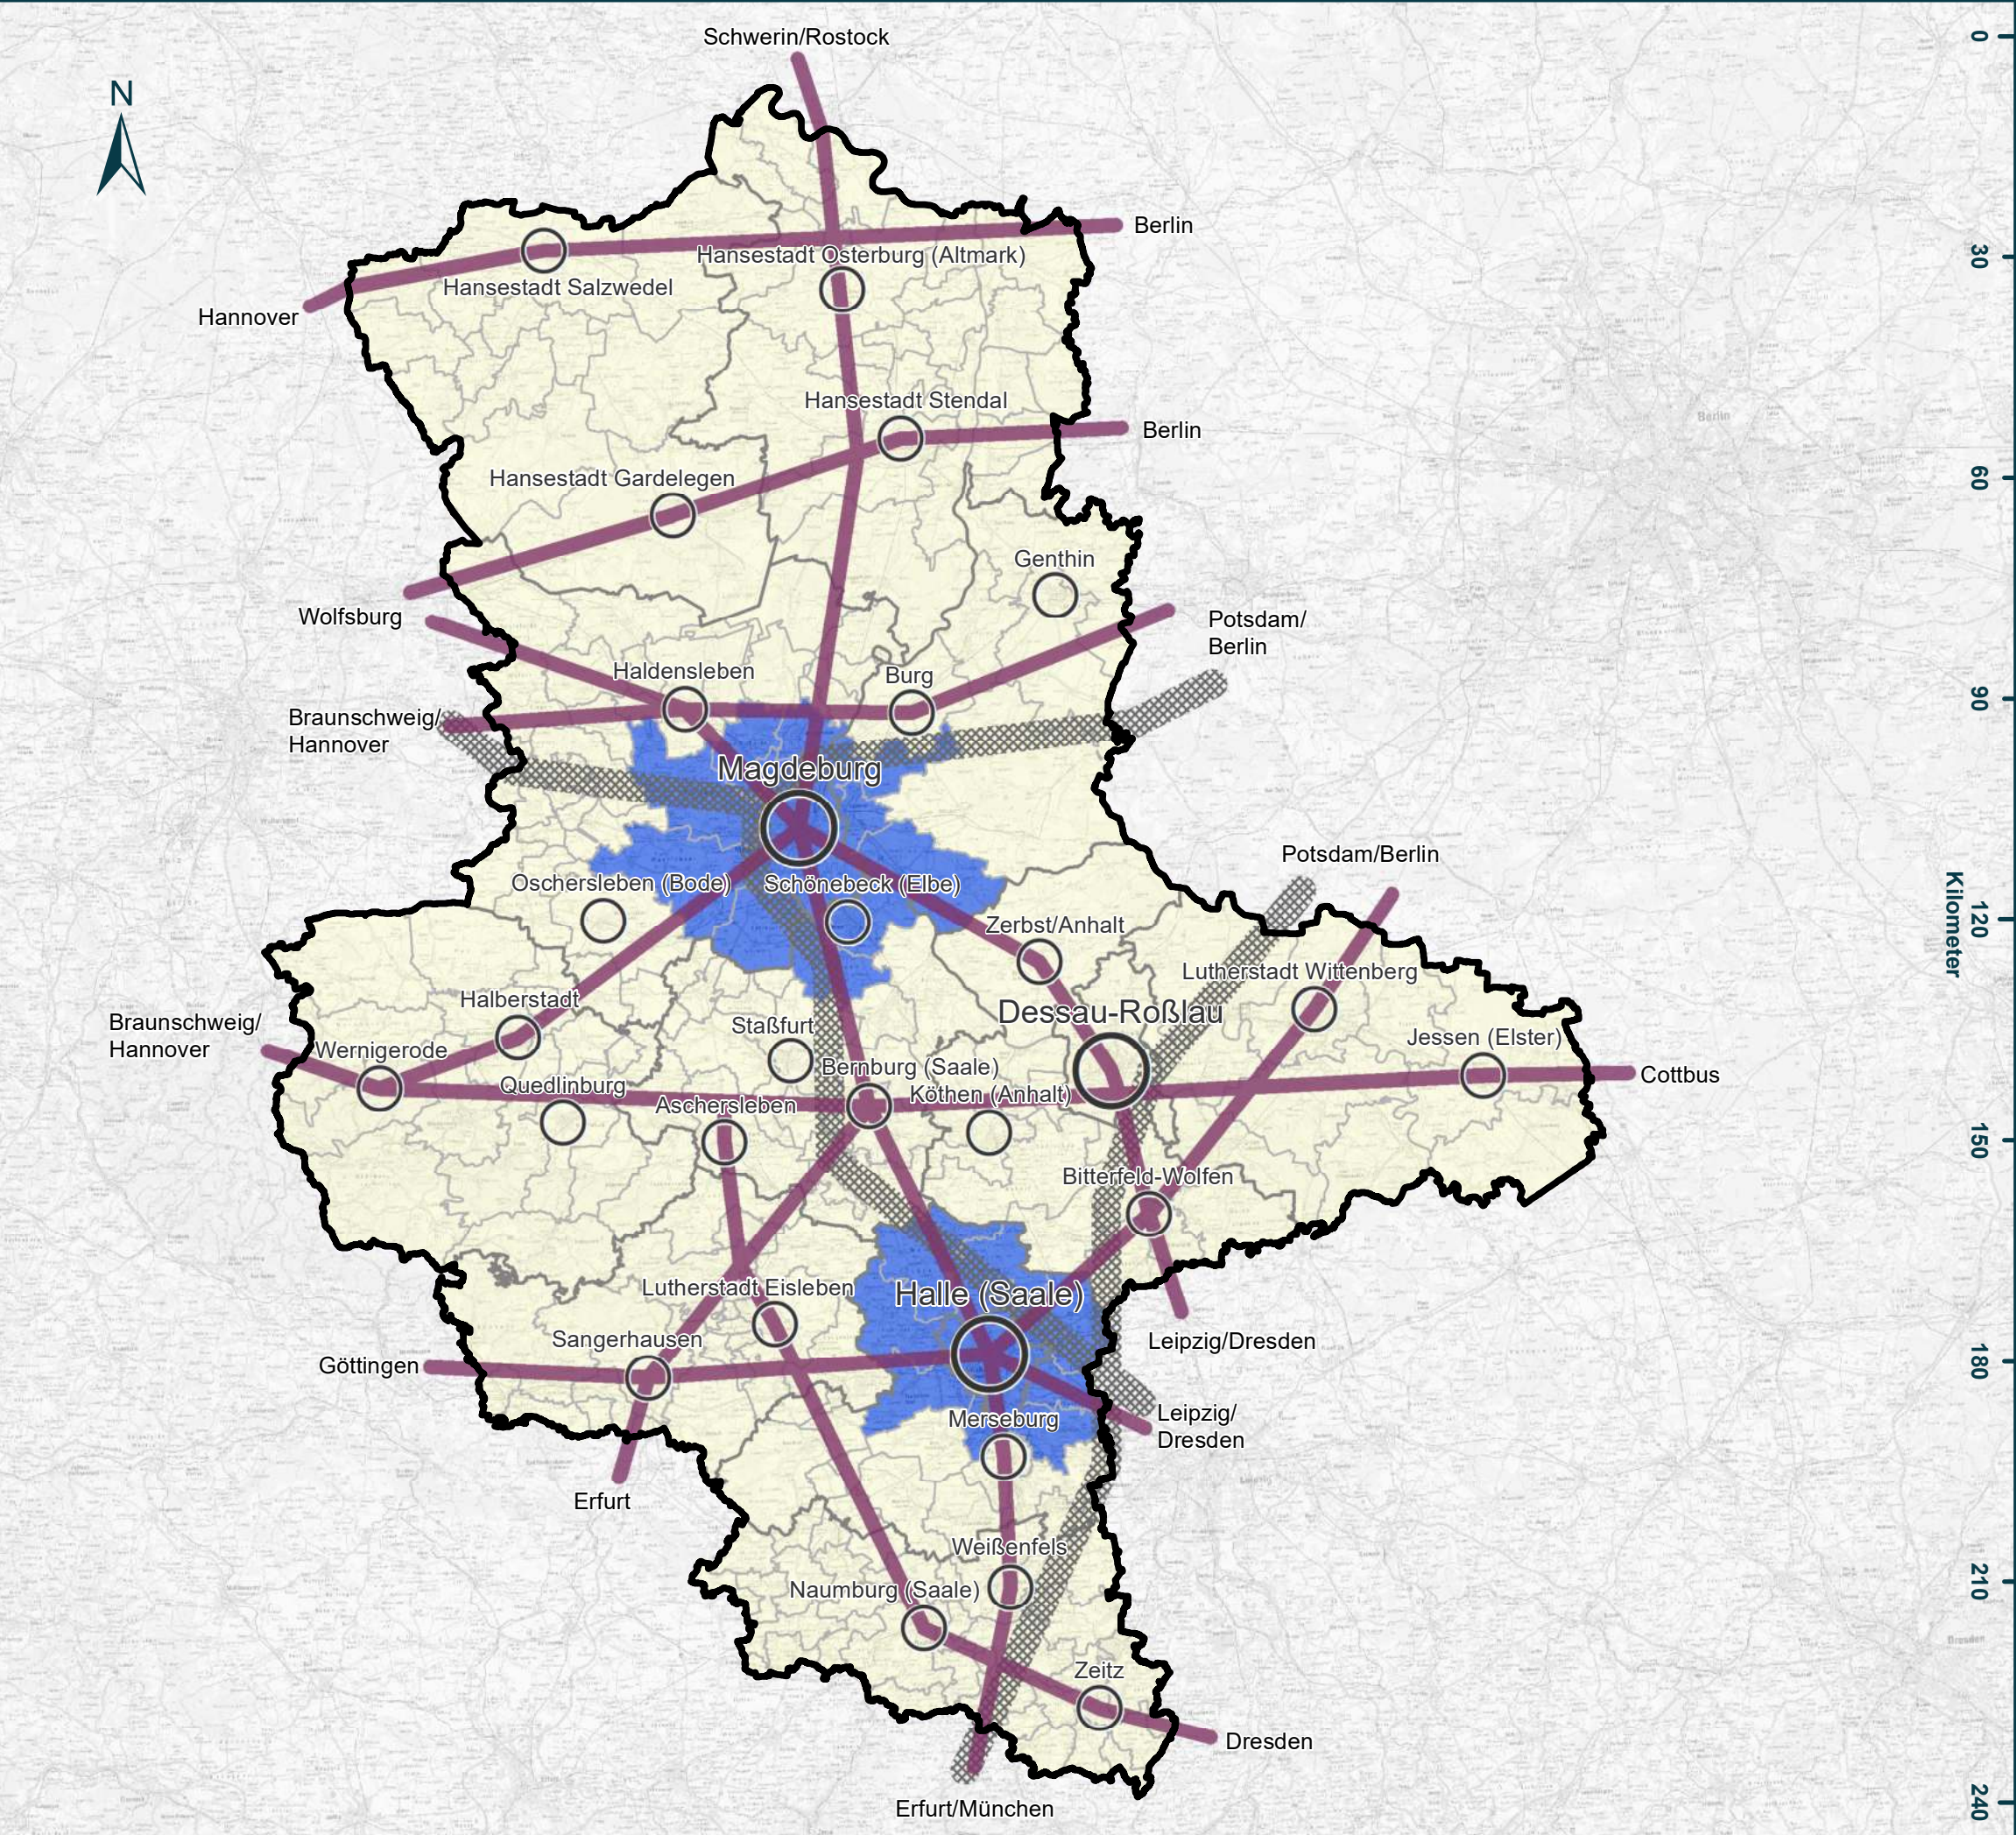

Landesentwicklungsplan Sachsen-Anhalt Erster Entwurf zur Neuaufstellung

Festlegungskarte 1 - Raumstruktur

Raumkategorien

-  Verdichtungsraum **Z 2.3-1**
-  ländlicher Raum **Z 2.3-1**

Achsen

-  Überregionale Verbindungs- und Entwicklungsachsen **Z 2.4-1**
-  TEN-Kernnetz*
*Quelle: EU-Kommission 2021
(nachrichtliche Übernahme, schematisch)

Zentrale Orte

-  Oberzentrum **Z 2.5.1-2**
-  Mittelzentrum **Z 2.5.2-2**

Grenzen

-  Landesgrenze
-  Landkreis / kreisfreie Stadt
-  Gemeinde

Herausgeber:
Ministerium für
Infrastruktur und Digitales
des Landes Sachsen-Anhalt



Maßstab | 1 : 900 000

Eine Vervielfältigung benötigt die Erlaubnis des Herausgebers. Als Vervielfältigung, auch in Teilen, gelten z.B. Nachdruck, Fotokopie, Digitalisieren, Scannen sowie Speicherung auf Datenträgern.

Alle Darstellungen in anderen Bundesländern stellen eine nachrichtliche Übernahme dar.

Darstellung der Verwaltungsgrenze auf der Grundlage der Daten des Landesamtes für Vermessung und Geoinformation Sachsen-Anhalt
© GeoBasis-DE / LVermGeo LSA, [2023]/101323
(www.lvermgeo.sachsen-anhalt.de)

Darstellung auf der Grundlage der Digitalen Topographischen Karte 1 : 250.000 (DTK250) © GeoBasis-DE / BKG, [2021]/100321 (www.bkg.bund.de)

Projektionsgrundlage: ETRS 1989 UTM Zone 32N

Stand: 20.12.2023