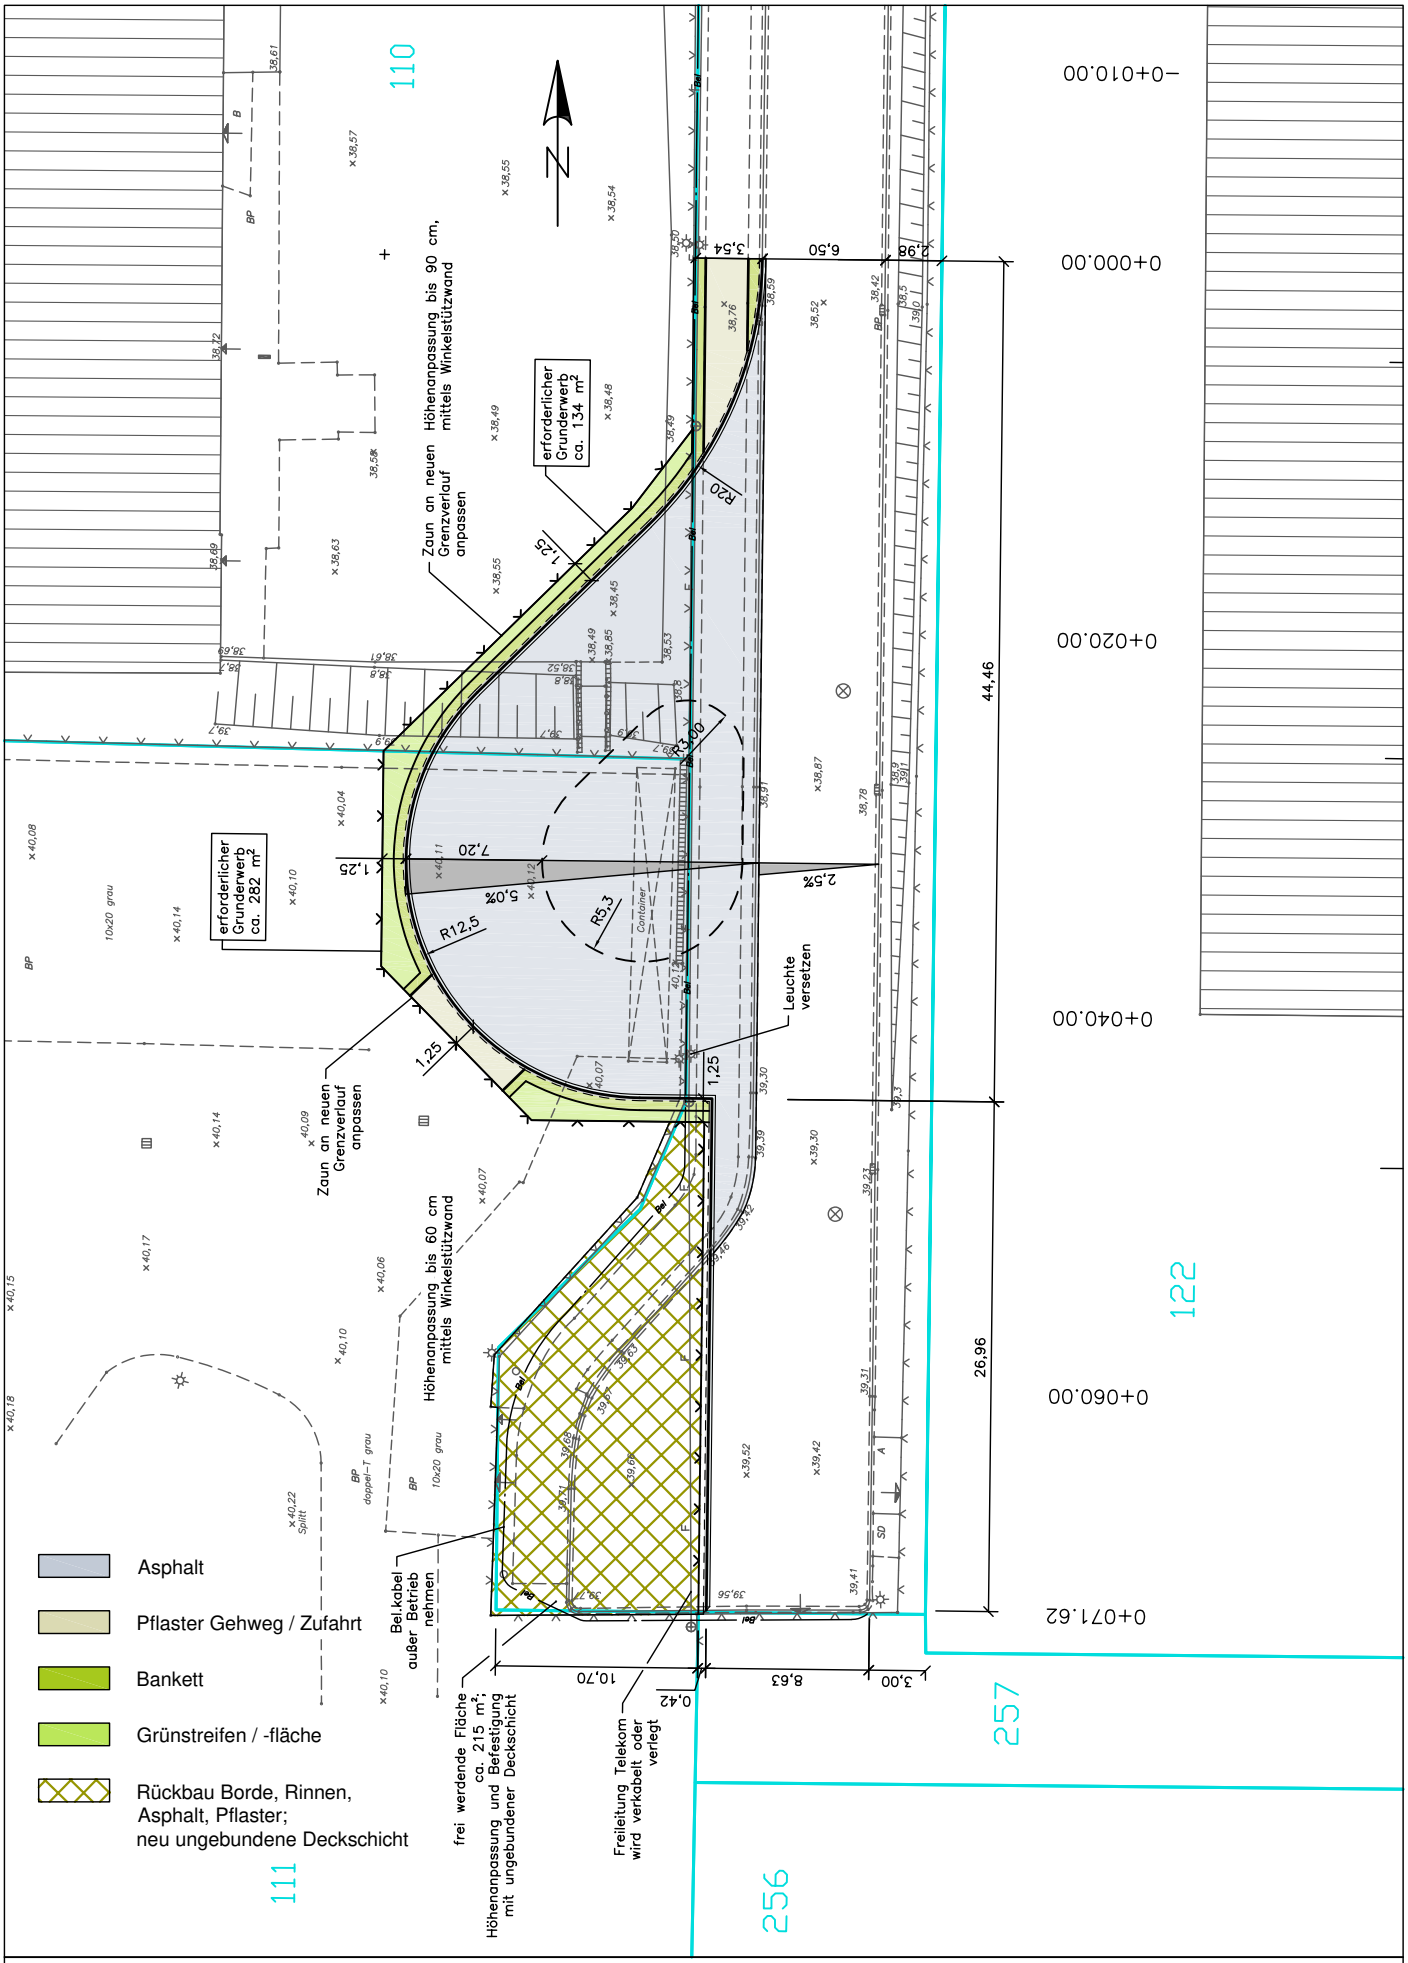

Stadt Tangermünde
Wendeanlage Industriestraße Tangermünde
Lageplan A4
Maßstab M 1 : 400 - Blatt 1 von 1 - 18.05.2020 - ISP Tangermünde, UNI