


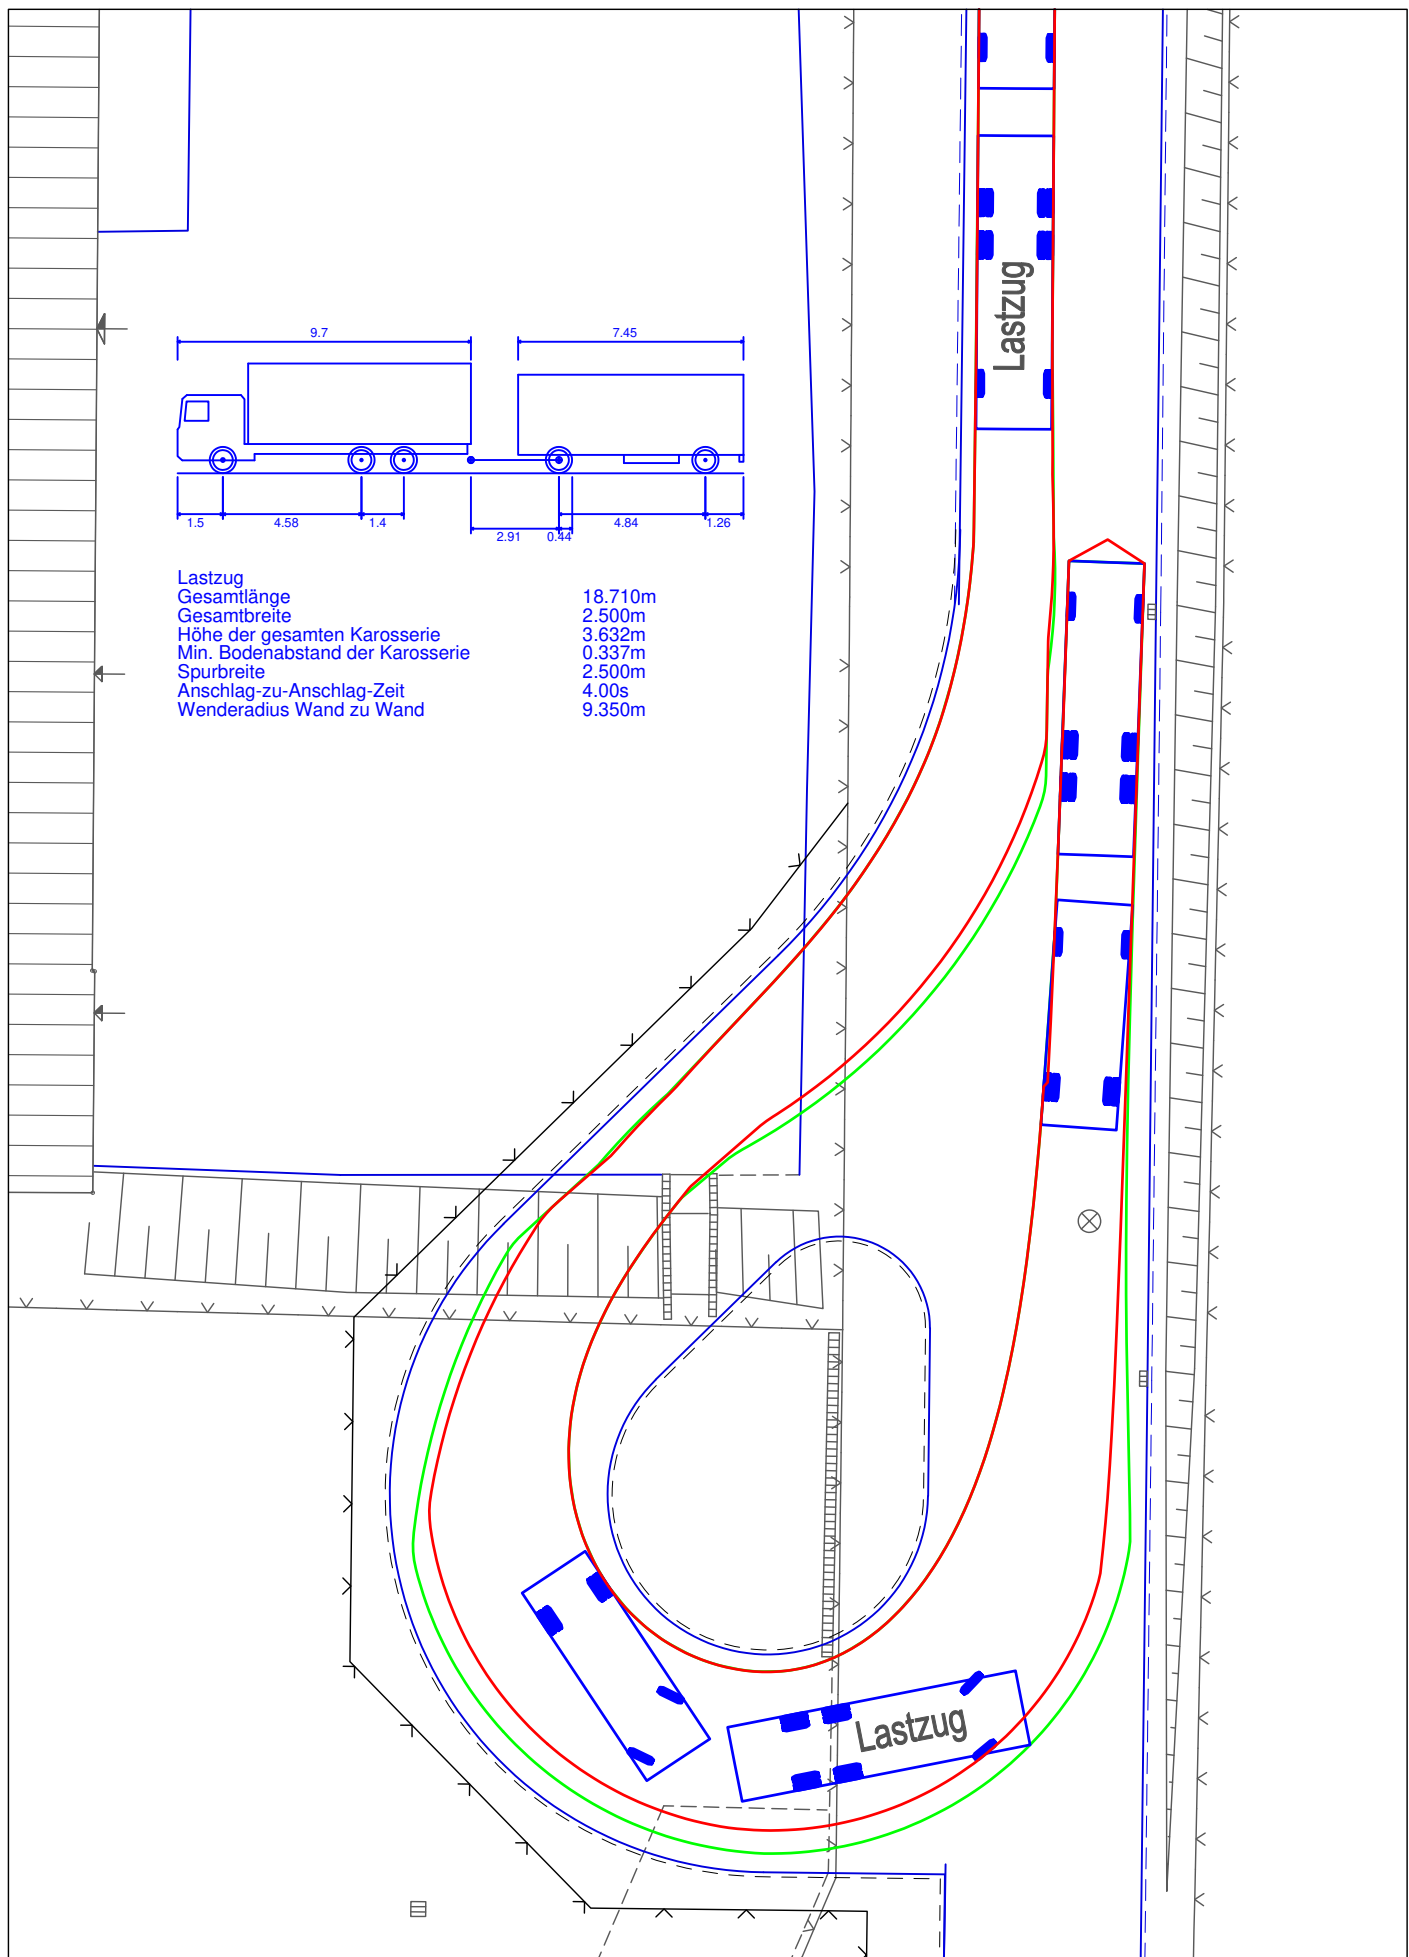

Stadt Tangermünde

Wendeanlage Industriestraße Tangermünde

Schleppkurvenuntersuchung

Maßstab M 1 : 250 - Blatt 2 von 2 - 05.04.2020 - ISP Tangermünde, UNI