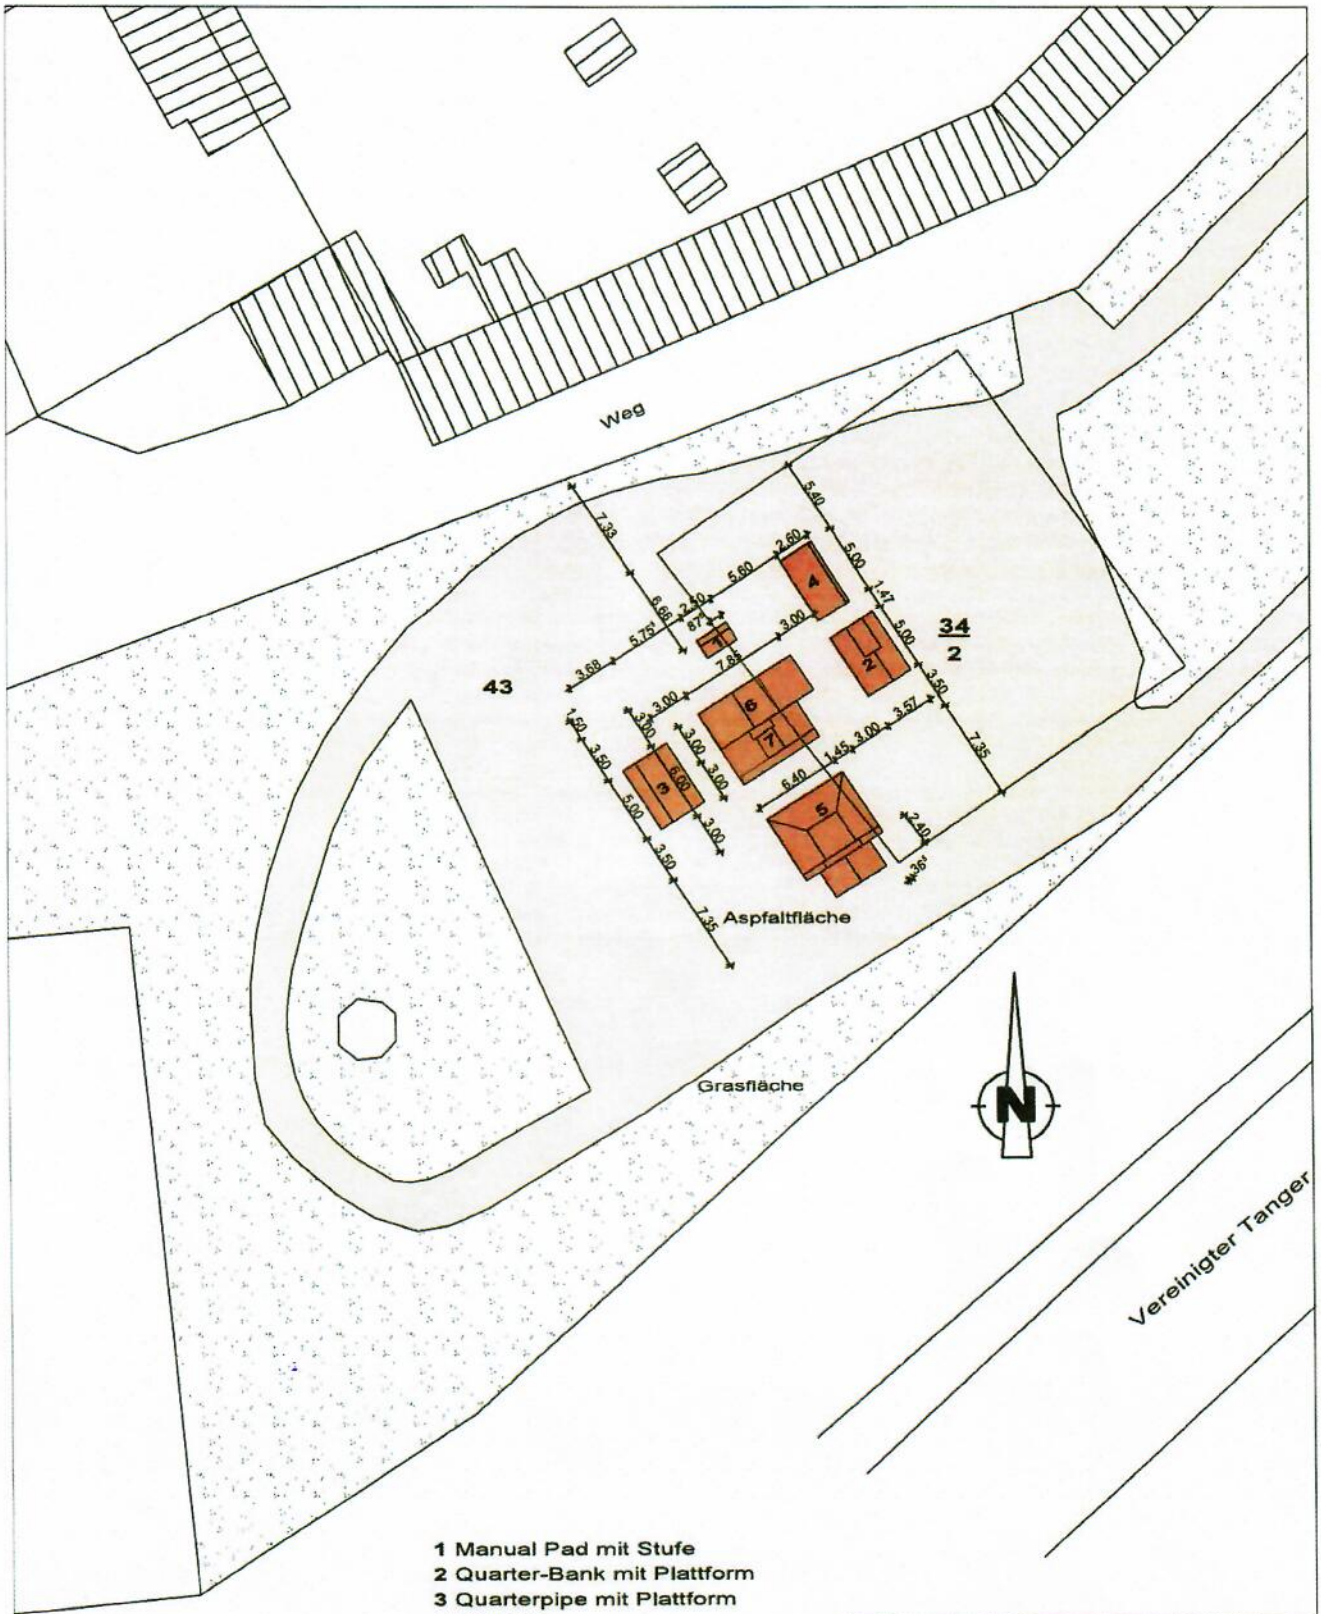

1 Manual Pad mit Stufe
2 Quarter-Bank mit Plattform
3 Quarterpipe mit Plattform
4 Wallride
5 Pyra mit Ledge und Bankspine
6 Bike Funbox
7 Curb Cut mit Ledge und Curb

Flur: 36
Flurstück: 34/2, 43
Gemarkung: Tangermünde

NR.	ÄNDERUNG		DATUM	GEZ.	GEPR.
1					
BAUVORHABEN	Neubau eines Skaterparks	BAUTEIL	Übersichtsplan		
BAUORT	Am Tanger unterhalb des Sonnenhofs in Tangermünde	MASSTAB	1 : 500	ZEICHNUNGSNR.	001
		GEZ. / GEPR.	GI.	DATUM	22.01.2019
BAUHERR	Shalomhaus e.V. Grete-Minde-Str. 1 39590 Tangermünde		ARCHITEKTURBÜRO JENSEN STENDALER STRASSE 32 39590 TANGERMÜNDE TEL: 039322 / 45071 + 2007 FAX: 039322 / 45072		