


Anlage 2
zur BV 0446-21

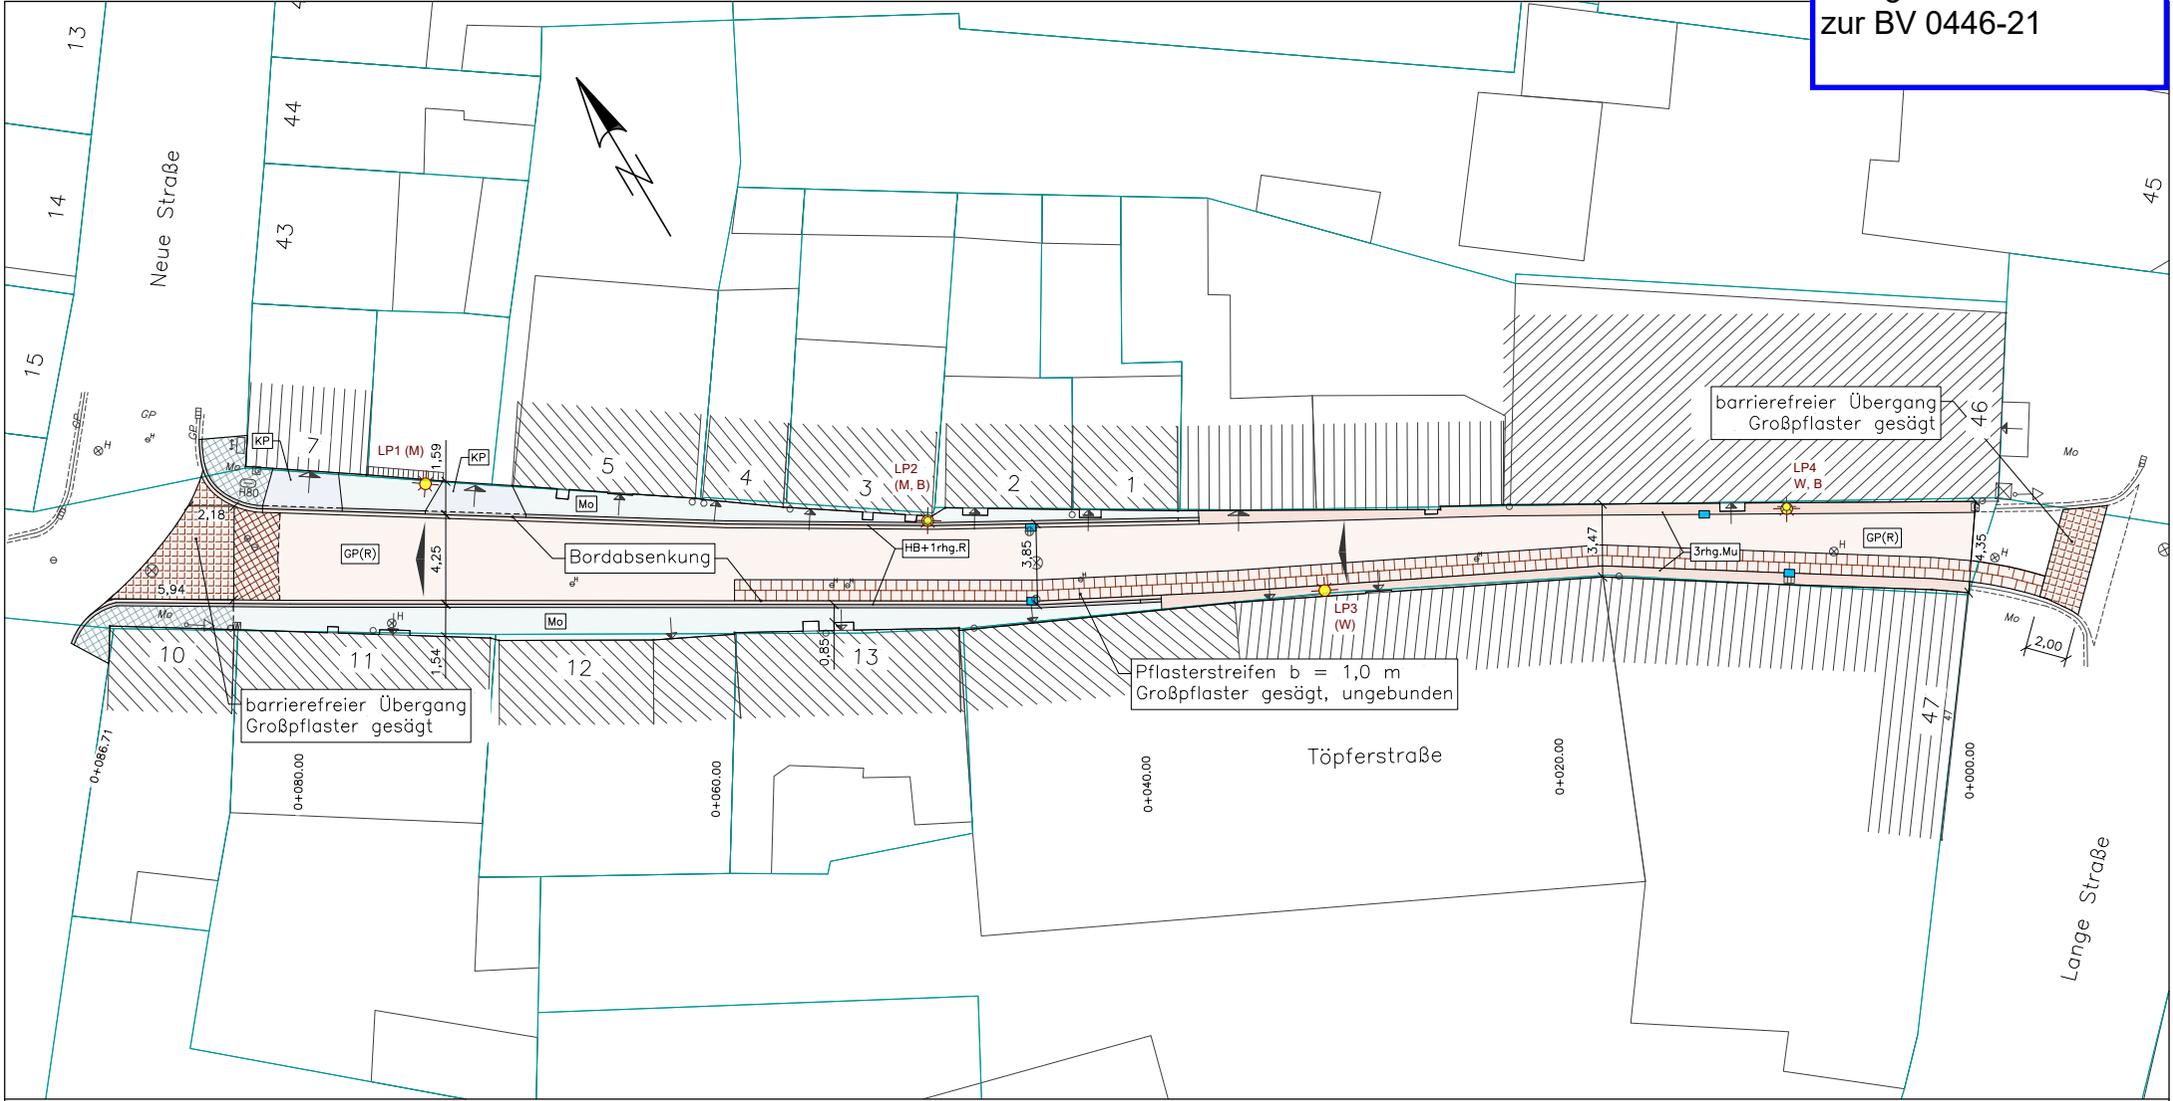

- | | | |
|--|--|--|
| Großpflaster Fahrbahn
Großpflaster (Reihenpfl.) gebraucht, rot/bunt | Mosaikpflaster
Neupflaster Kalkstein grau | Straßenablauf neu |
| Großpflaster Fahrbahn
Bestand zur Höhenanpassung umpflastern | Barrierefreier Übergang
Großpflaster rot/bunt gesägt, vollgebunden | Mastleuchte LED neu |
| Großpflaster Fahrbahn, Gehstreifen
Großpflaster rot/bunt gesägt, ungebunden | Hochbord, Bestand wiederverwenden
und 1-reihige Rinne aus Material wie Straße | LED neu am Wandarm |
| Kleinpflaster Zufahrten
Gebrauchtpflaster | 3-reihige Mulde aus Material wie Straße
elastische Fuge zur Bebauung | M ... Mastaufsatzleuchte
W ... Leuchte am Wandarm
B ... Bestandsstandort |
| Mosaikpflaster
Bestand zur Höhenanpassung umpflastern | | |

Stadt Tangermünde
Töpferstraße, Abschnitt Neue Straße bis Lange Straße
Verkehrsanlagen
Lageplan Entwurfsplanung
Variante mit Bordanlage entspr. Bestand, Stand April 2021
Maßstab ohne Bl. 1 / 1 07.04.2021 ISP Tangermünde, UNI