


12. OKT. 2021

**Stadt Tangermünde**  
**Antrag auf denkmalrechtliche Genehmigung**



**Maßnahmenbeschreibung**

Die Fraktion der Freien Stadträte Tangermünde möchte den einstigen Baumbestand unterhalb des Burgberges entlang des Gehweges wieder herstellen. Als Grundlage dient ein Lageplan aus dem Jahr 1921, der die Grünanlagen einschließlich Baumbestand am Denkmalsplatz, Amtsgarten, Krankenhaus und an der Elbe wiedergibt. Der Originalplan hängt im Burgmuseum – Schloßfreiheit 5 aus und ist als Anlage beigefügt. Aus der Legende „Bezeichnung der Baumarten“ ist zu entnehmen, dass im Bereich des Gehweges „Spitzahorn“ angepflanzt waren.

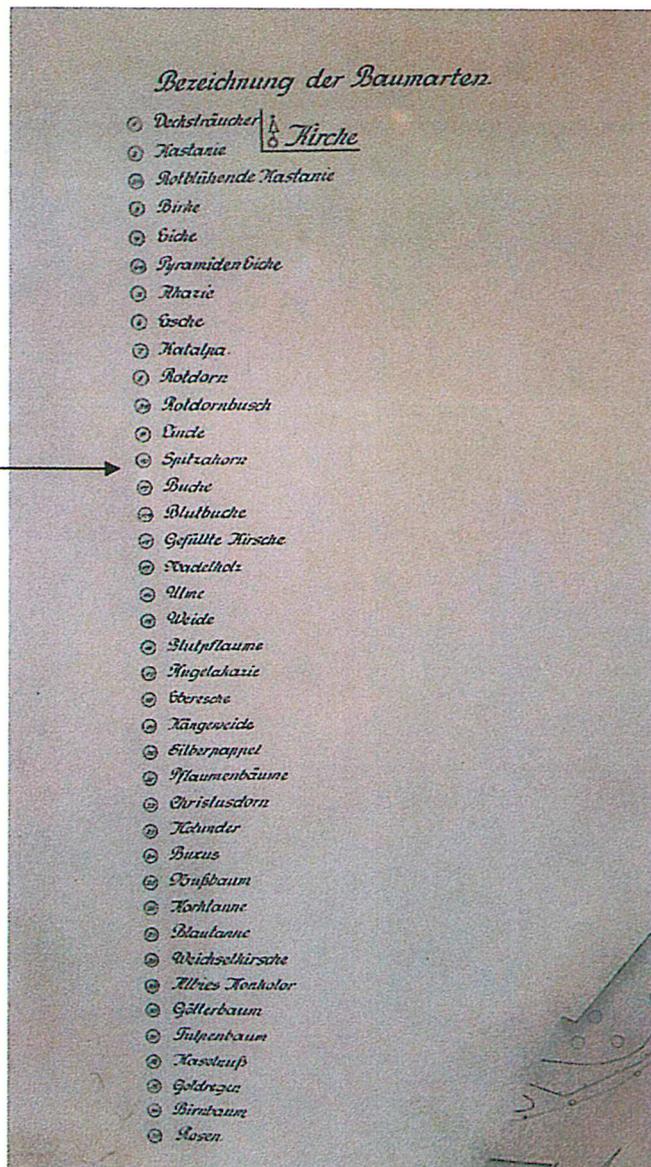

Gehört zur denkmalrechtlichen Genehmigung  
AktENZEICHEN 650/STO/bh/1472

Hansestadt Stendal, den 30. Nov. 2021


Unterschrift [Handwritten Signature]

12. OKT. 2021

**Stadt Tangermünde  
Antrag auf denkmalrechtliche Genehmigung**




Entlang des Gehweges sind zurzeit noch 7 Bäume im Bestand erhalten. Die Stadt würde gern am Hotel „Schloss Tangermünde“ beginnend bis zum Zollensteig ca. 22 Bäume gemäß beiliegendem Lageplan anpflanzen. Angedacht sind kleinkronige Kugel-Spitzahorne mit einer maximalen Höhe von 4 -5 m und einem Kronendurchmesser von 3 -4 m.

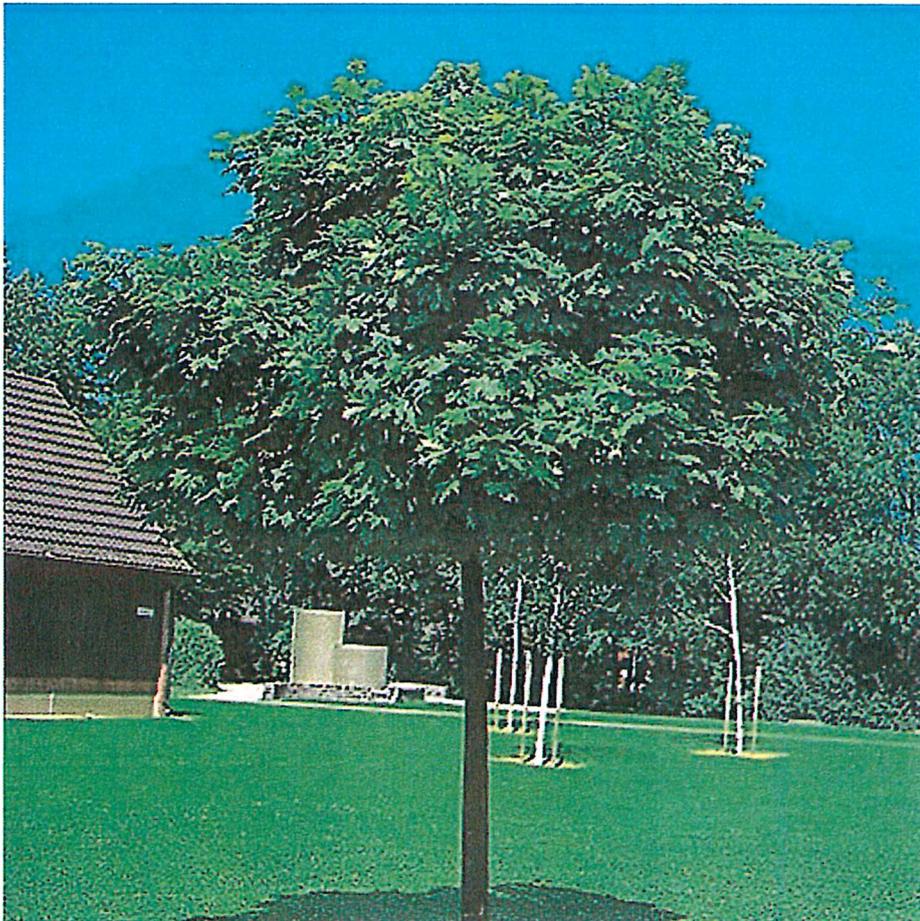

Gehört zur denkmalrechtlichen Genehmigung  
AktENZEICHEN 650/150/100/1/1/1/1

Hansestadt Stendal, den 30. Nov. 2021

Unterschrift

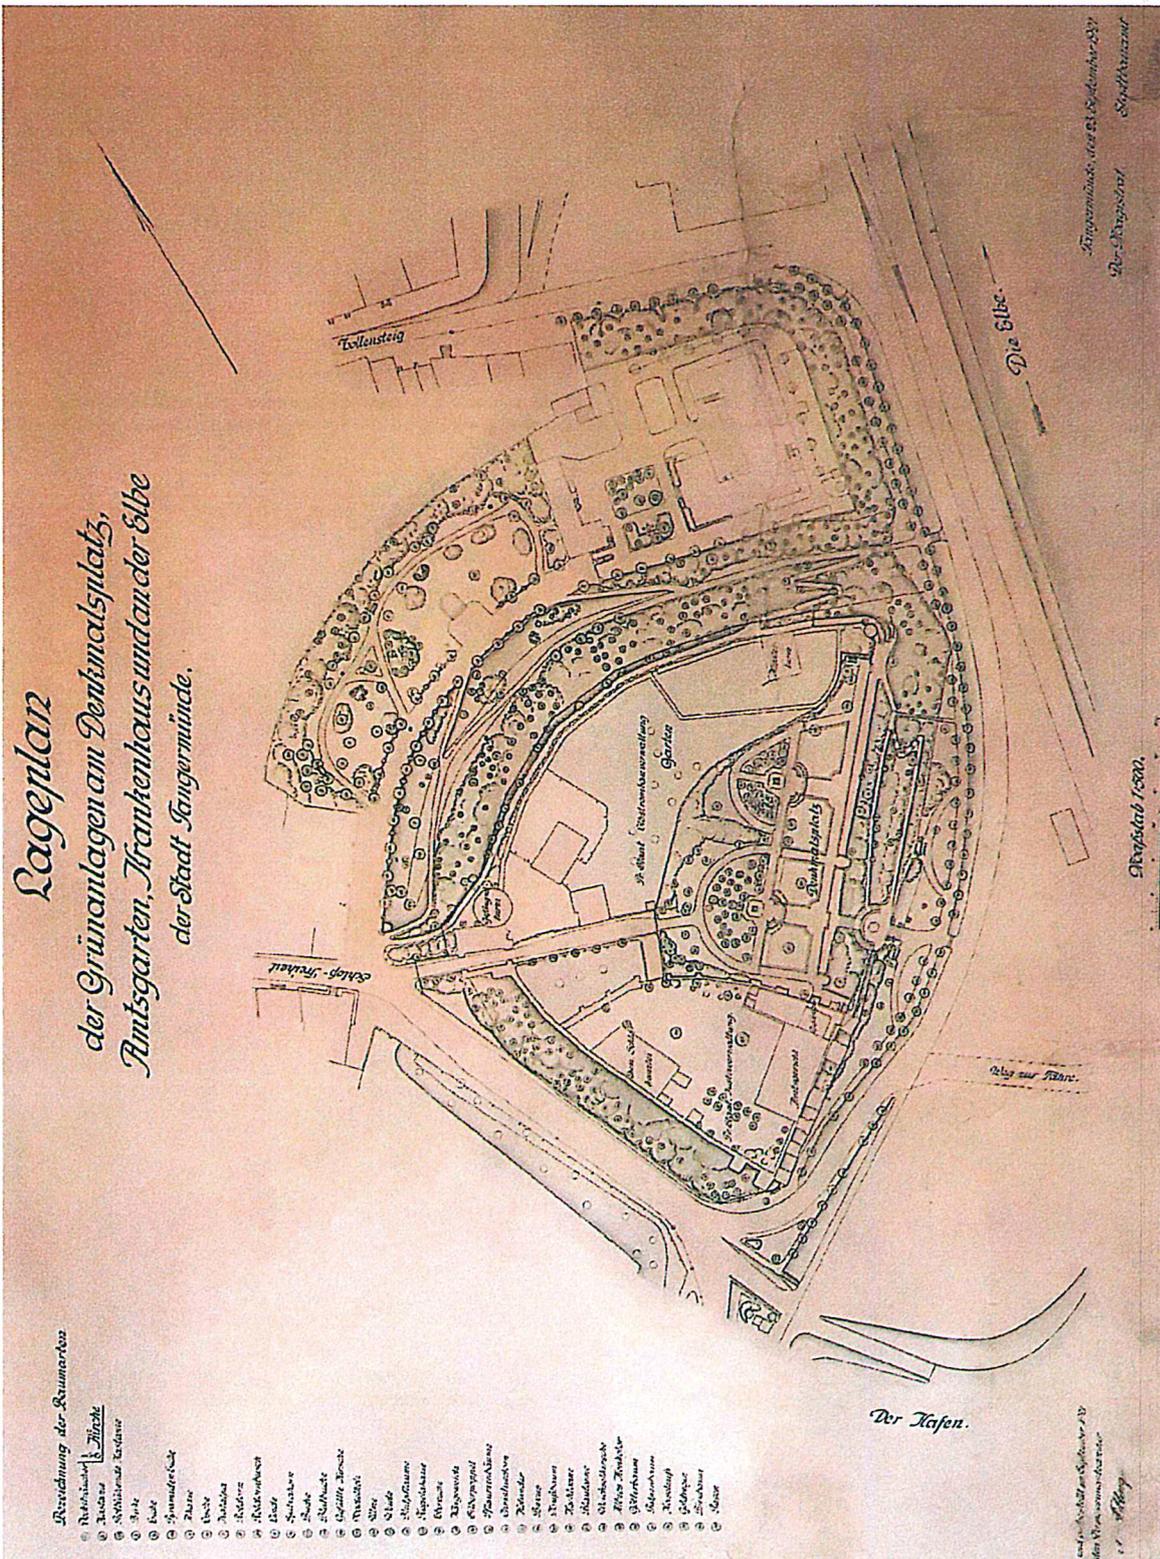

Gehört zur denkmalrechtlichen Genehmigung  
AktENZEICHEN 6201/100/1021/16/22

Hansstadt Stendal, den 30. Nov. 2021

Unterschrift [Signature]

12. OKT. 2021

Bleichenberg

Schloßfreiheit

Kapitelturm

Amt

Gehört zur denkmalrechtlichen Genehmigung  
Aktenzeichen 61 01/550/2021/4522  
Herrn Stöckel, den 30. Nov. 2021  
Unterschrift

Auszug aus der Liegenschaftskarte  
Maßstab 1 : 1.000

