


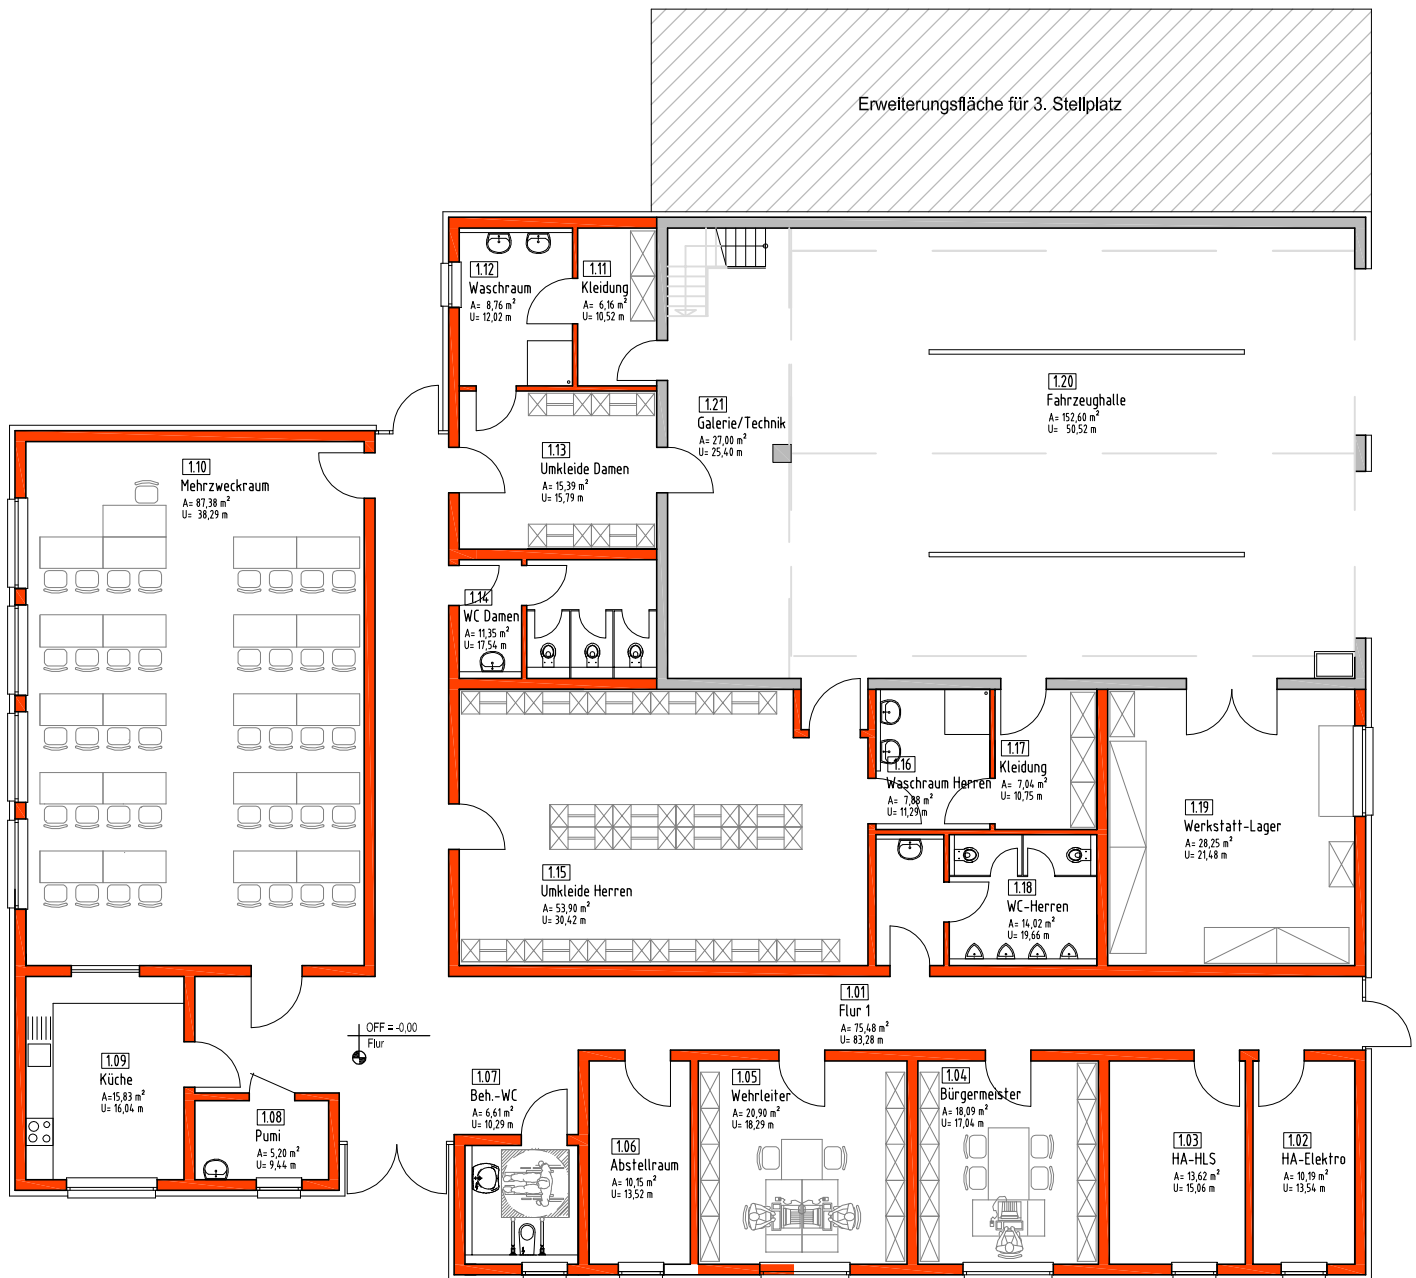

VORHABEN:

**Neubau Feuerwehrrätehaus Miltern
Variante 9
39590 Tangermünde / OT Miltern**

- Grundriss -

ENTWURFSVERFASSER:

PEG

Planungs- und Entwicklungsgesellschaft
Osterburg mbH

Osterburg, den 30.11.2022